

GRUNDRISS
M 1:100

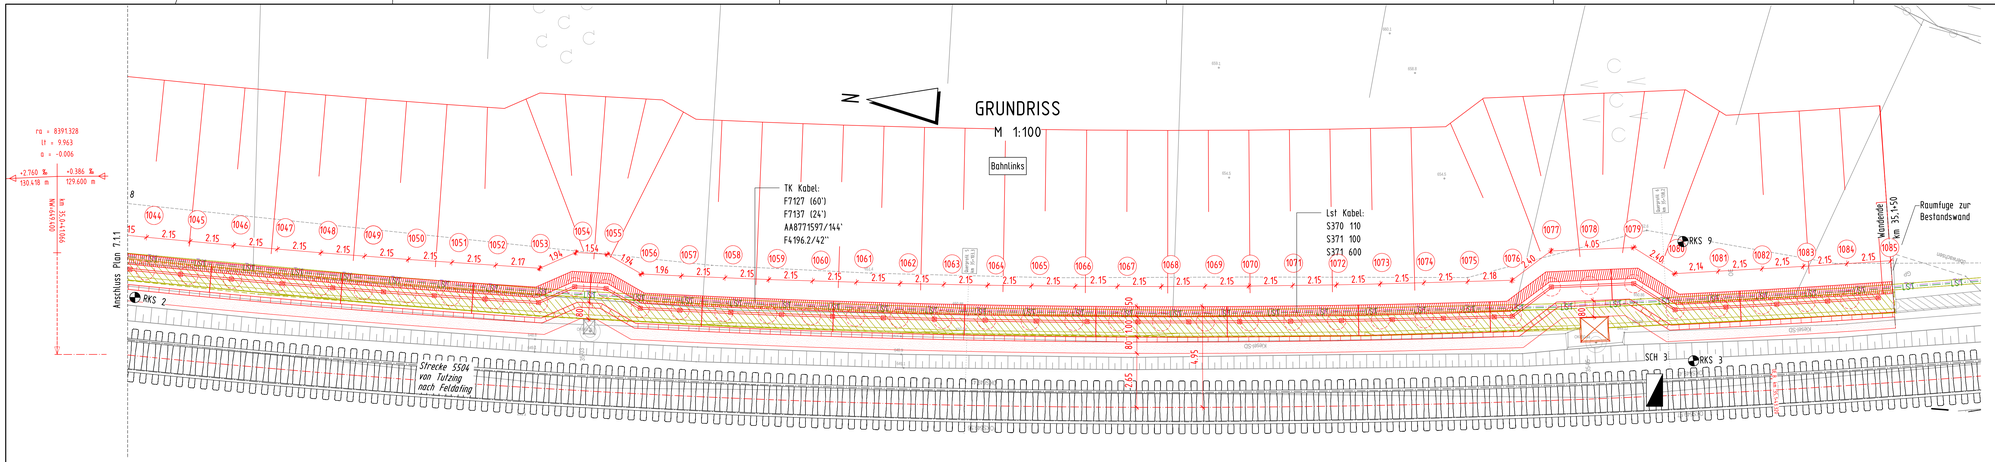

ABWICKLUNG
M 1:100

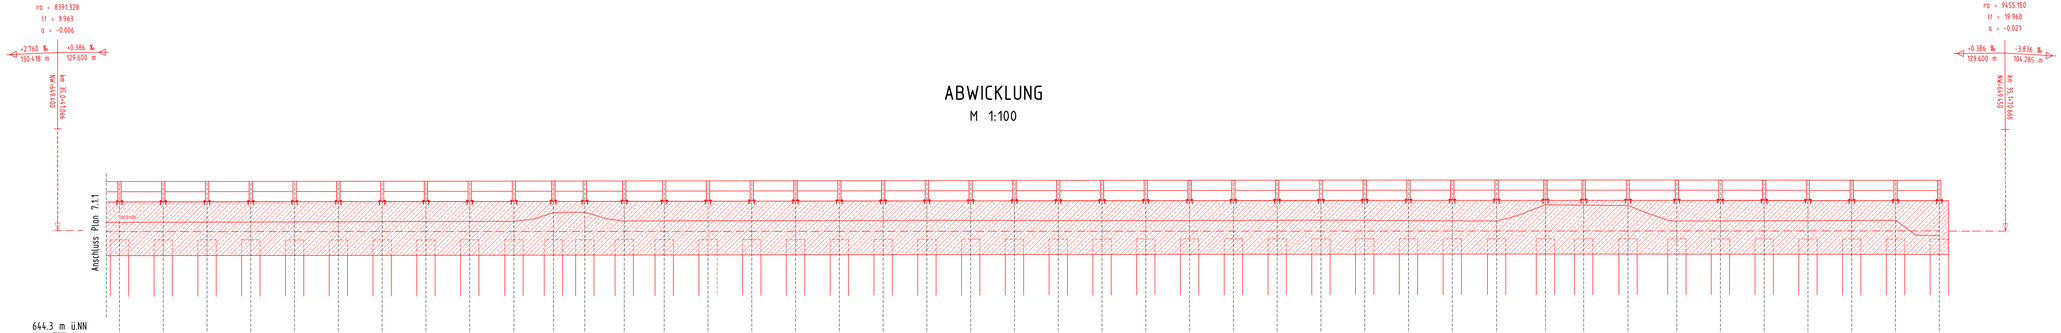

| | | |