Entwurfsgeschwindigkeiten

Streckengeschwindigkeit: H_g=110km/h
Entwurfsgeschwindigkeit: v_e=120km/h

Legende

- Bestand
- Planung
- Planung bauzeitlich
- Rückbau

10m M1:100

Bauwerksdaten

Bauart:	tiefgegründete Schwergewichtswand
sichtbare Wandhöhe:	2,64 m
Bauwerkslänge:	178 m bahnlinks 30 m bahnrechts

Allgemeine Angaben

Lastbild:	LM 71/SW2 mit α=1,00
Streckengeschwindigkeit:	Vmax <= 120 km/h
Lichtraumprofil:	GC nach M 800.0130

Baustoffangaben

Bauteil:	Beton	Expositionsklassen / Feuchtigkeitsklasse	Entwicklung der Betonfestigkeit	Bau-stahl	Beton-stahl
Bohrpfahl	C30/37	XC2, XD2, XA2	r<=0,3/0,5	-	B 500B
Stützwand	C30/37	XC4, XD2, XF2	r<=0,3/0,5	-	B 500B
Geländer	-	-	-	S235J2+N	-

Bauteile nach ZTV-ING sind generell mit Beton der Feuchtigkeitsklasse WA herzustellen.


Bahnerdung und Rückstromführung nach Ril 997.0204 und Ril 804.9030 Kurzschlussstrom <25 kA

Endültige Abmessungen nach statischen, konstruktiven und wirtschaftlichen Erfordernissen.

Anlage 3.3.7

REGELQUERSCHNITT BAHNRECHTS

tiefgegründete Schwergewichtswand
M 1:100

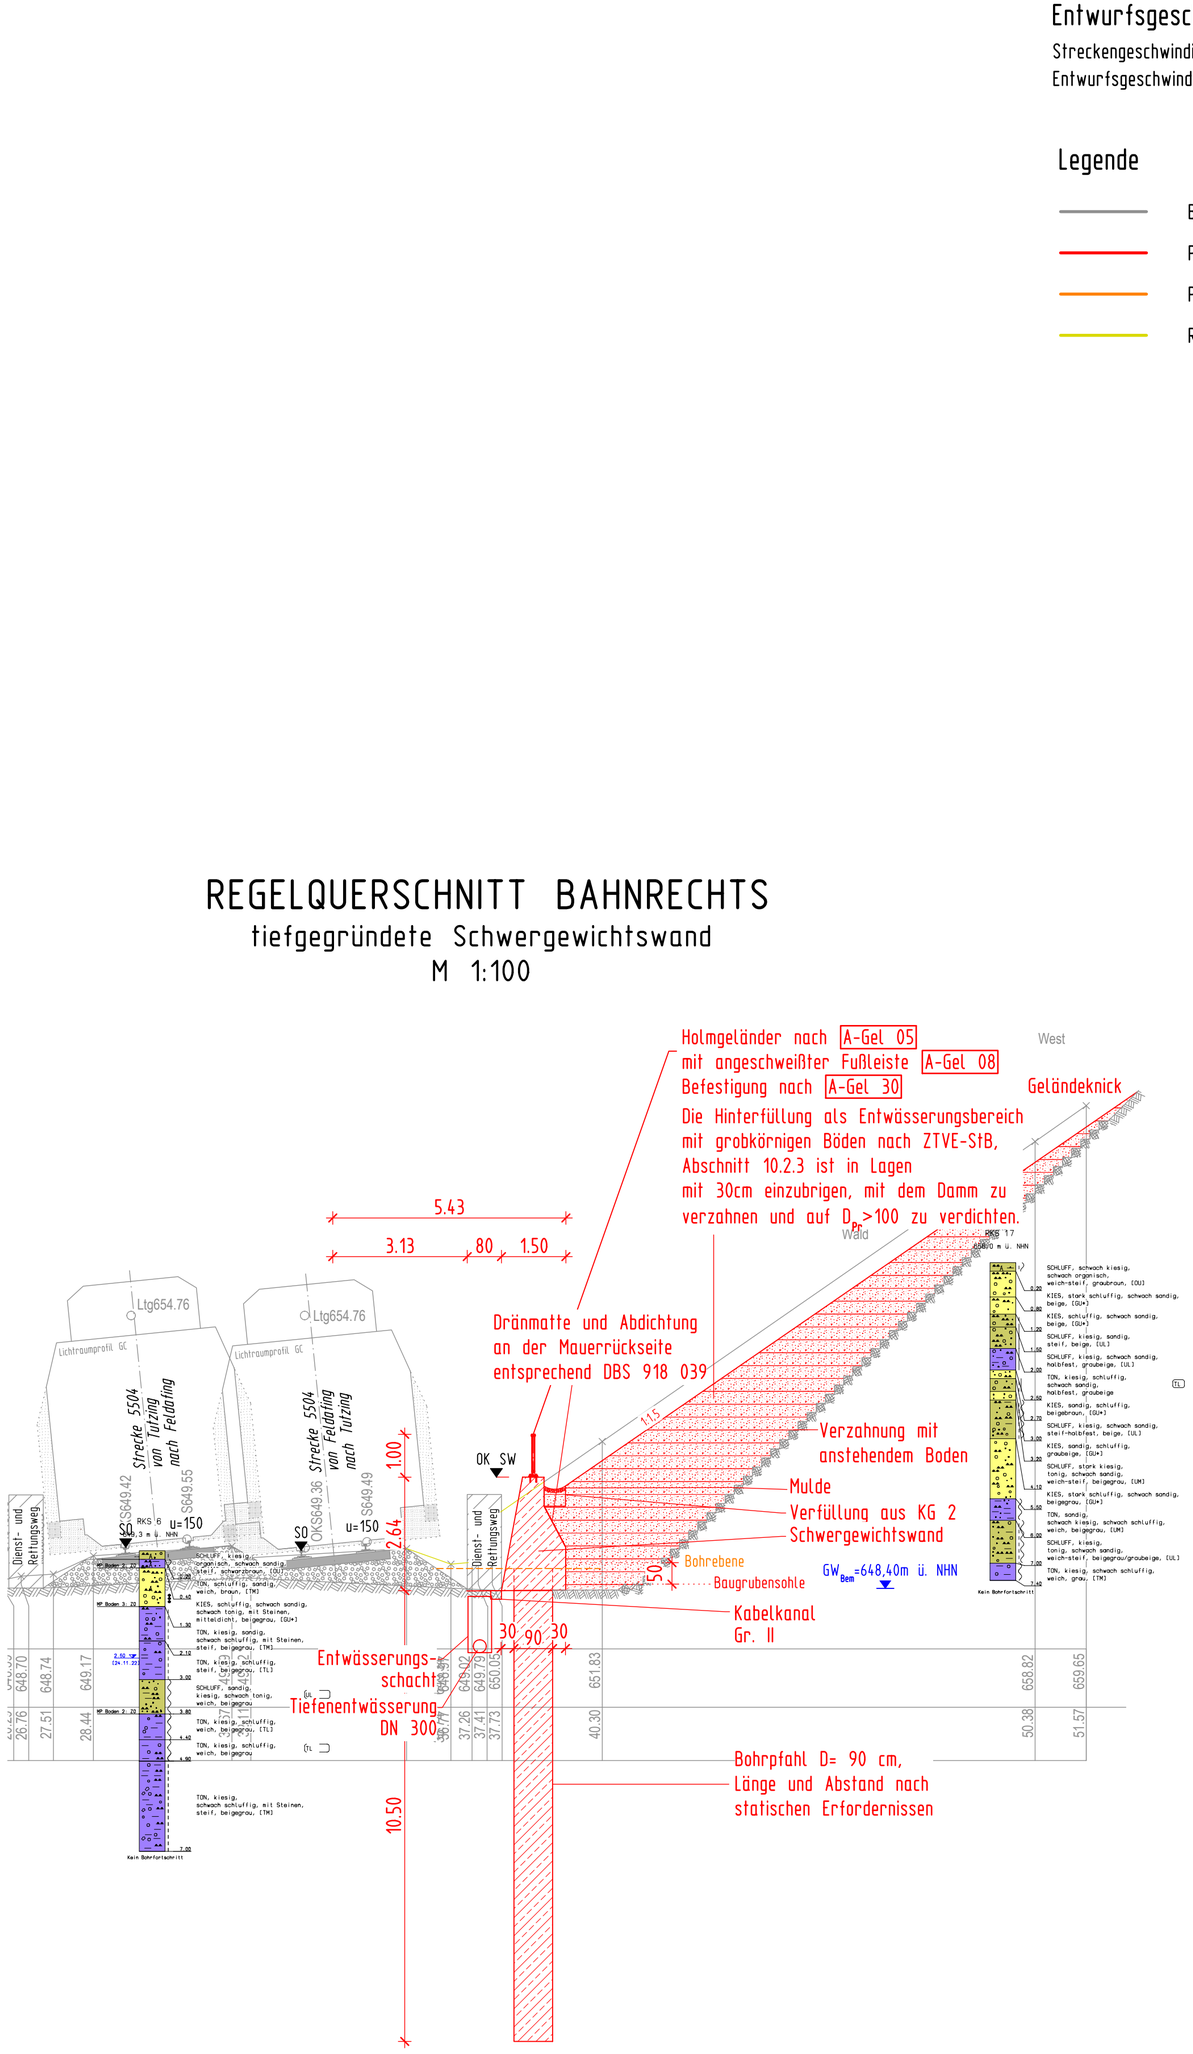


Index:	Änderungen bzw. Ergänzungen	Name:	Datum:

Prüfvermerke

die Übereinstimmung der Zeichnung mit der Ausführung bestätigt: für den Auftragnehmer: Ort, Datum, Name in Druckbuchstaben, Unterschrift für die DB Netz AG: Ort, Datum, Name in Druckbuchstaben, Unterschrift	Freigabe zur Bautechnischen Prüfung Ort, Datum, Name in Druckbuchstaben, Unterschrift
Interoperabilität geprüft (benannte Stelle), Name Ort, Datum, Name in Druckbuchstaben, Unterschrift geprüft	Prüfingenieur:
Qualitätssicherung Ort, Datum, Name in Druckbuchstaben, Unterschrift geprüft	DB InfraGO Freigabe der Ausführungsunterlagen ☐ mit Regelungen durch den BVB Freigabe-Nr.: Ort, Datum, Name in Druckbuchstaben, Unterschrift (BVB)
Eisenbahn-Bundesamt gleichgestellt mit Prüfexemplaren geprüft/~~genehmigt~~ Ort, Datum, Name in Druckbuchstaben, Unterschrift	Genehmigung zur Bauausführung Ort, Datum, Name in Druckbuchstaben, Unterschrift

Bauherr:	Projektleitung:	Planung:	Auftragnehmer (AN):
DB InfraGO DB InfraGO AG AIM Netz München V.IW-S-N-MÜ Herr Philipp Ullmann Landshuter Allee 4 80637 München Ort, Datum, Unterschrift	DB InfraGO DB InfraGO AG RPortfolioprojekte Bestandsnetz V.II-S-O-A Ichelstraße 1 80634 München Ort, Datum, Unterschrift	WKP Planungsbüro für Bauwesen GmbH, VBI Karl-Marx-Straße 23 01109 Dresden Tel. +49 351 48 50 3-0 www.wkp-dresden.de Ort, Datum, Unterschrift	Ort, Datum, Unterschrift

Lageskizze (unmaßstäblich)

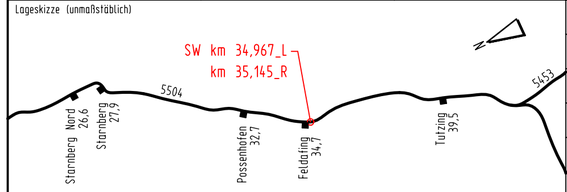

Projektnummer DB:	G.016180113
BIM-Datencodierung:	----
Planzeichen:	lb
Planart:	Ausschreibung
Höhen- und Koordinatensystem:	DB-REF 2016
Einwirkungen (Lastmodell):	LM 71; SW/2 α=1,00
Entwurfsgeschwindigkeit:	120 km/h
Kilometer:	34,967_L/35,145_R

Bauwerksnummer:	5504 • 0347 • 9673 • 3730	BW-Kennziffer:	3931
Barcodenummer:			
Strecke:	5504	Streckenabschnitt:	Feldafing - Tutzing

1:100	Erstellt	09/2025	Kopsch
Lph 6	Geprüft	09/2025	Walter
	Freigegeben	09/2025	Schkade
	Datum		Name
	de		D22/117

SW km 34,967_L und km 35,145_R
Regelquerschnitt SW bahnrechts

AU_IB_BWP05_SW