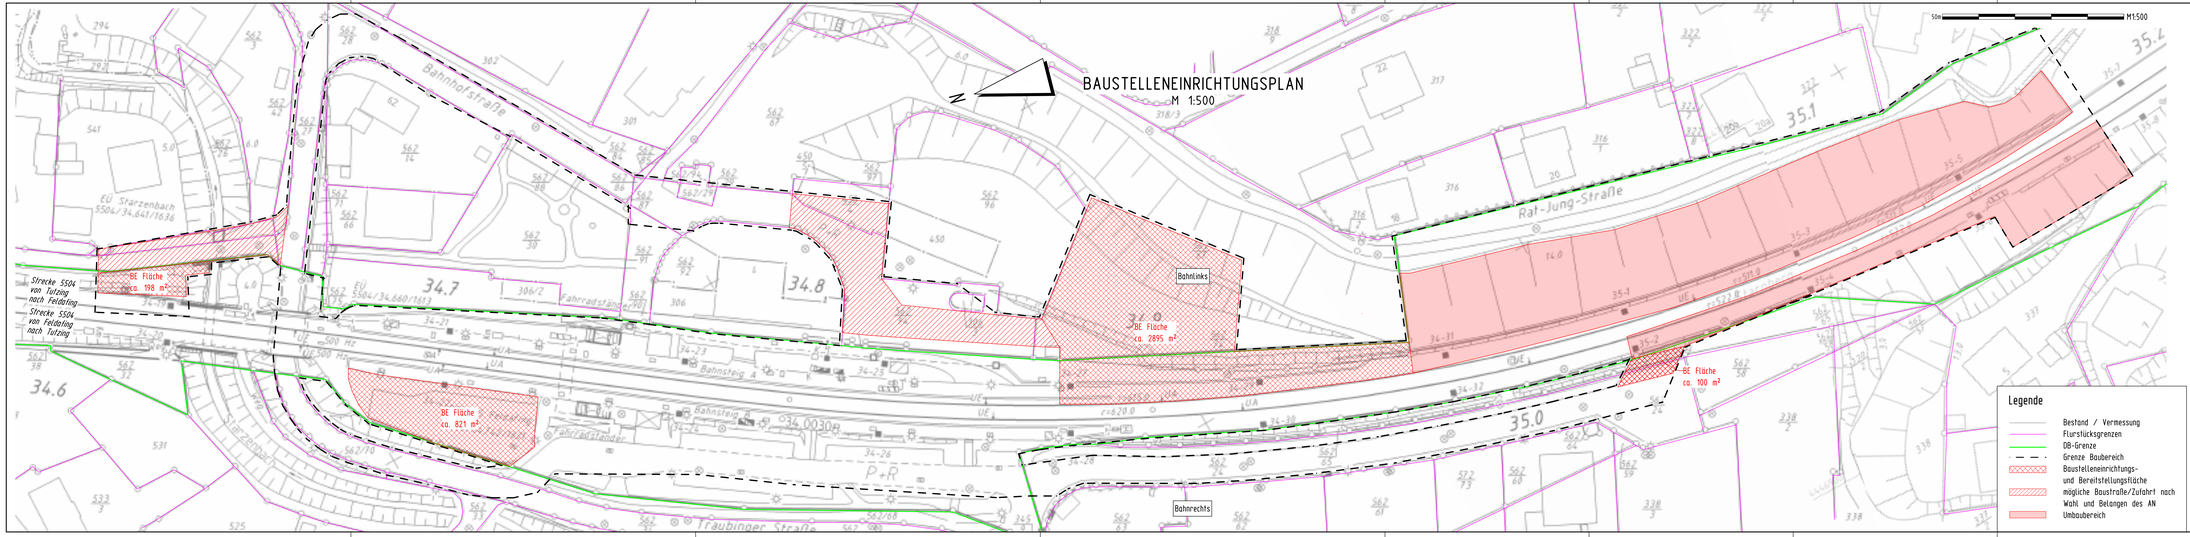


Anlage 3.3.11

Prüfvermerke

die Übereinstimmung der Zeichnung mit der Ausführung bestätigt:

für den Auftragnehmer:
Dr1. Schuh, Name in Druckschriften, Unterschrift

für die DB Netz AG
Dr1. Schuh, Name in Druckschriften, Unterschrift

Leistungsmäßig geprüft Beispiele Dieter, Name
Dr1. Schuh, Name in Druckschriften, Unterschrift geprüft

Qualitätsicherung
Dr1. Schuh, Name in Druckschriften, Unterschrift geprüft

Eisenbahn-Bundesamt

geschgestellt auf Prüfexemplaren geprüft/genehmigt Dr1. Schuh, Name in Druckschriften, Unterschrift

Freigabe zur Bautechnischen Prüfung

Dr1. Schuh, Name in Druckschriften, Unterschrift

Prüfingenieur

DB InfraGO
Freigabe der Ausführungsunterlagen
(Dort Regelungen durch den BVB
Freigabe-Nr. .....


Dr1. Schuh, Name in Druckschriften, Unterschrift (BVB)

bescheinigung zur Bauausführung

Dr1. Schuh, Name in Druckschriften, Unterschrift

Bauherr:	Projektleitung	Planung	Auftragnehmer (AN):
DB InfraGO AG AM Netz München V.M-S-N-MO Ing. Dipl. Ing. Ottinger Landshuter Allee 4 80637 München	DB InfraGO AG Infrastrukturgesellschaft Bestandsnetz I.V.S-S-2-A Ing. Dipl. Ing. 80634 München	WSP Planungsbüro für Bauwesen GmbH, NBF Karl-Marx-Straße 23 01109 Dresden Tel.: +49 351 45 50 3-0 www.wsp-dresden.de	
Dr1. Schuh, Unterschrift	Dr1. Schuh, Unterschrift	Dr1. Schuh, Unterschrift	Dr1. Schuh, Unterschrift

Lagenkize tunnelfrei(BüK)

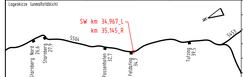

Projektnummer DB	6.016180113
BIM-Gebrauchsanweisung	----
Planschien	ftp
Planart	Ausschreibung
Höhen- und Koordinatensystem	DB-REF 2016
Gewählungen (genehmigt)	LM 71, SW/2 a=1,00
Entwurfsgeschwindigkeit	120 km/h
Kilometer	34,967_L/35,145_R

Bauwerksnummer: 15|5|0|4|1+|0|3|4|+|9|6|7|1+|3|3|7|3|0|0|
Bw Kaiserstraße: 3931
Bahnsteignummer:
Strecke 5504 Streckenabschnitt: Feldafing - Tutzing

1:500	Entwurf	07/2025	Kopsch
Lph 6	Genehmigung	07/2025	Walter
	Freigegeben	07/2025	Schlaak
	Datum		None
	Nr.		022/111

SW km 34,967_L und km 35,145_R
Baustelleneinrichtungsplan

AU_IB_BE_SW

H/B = 302 / 1420 (0.43m²)

Allplan 2024