
Das Urheberrecht liegt bei der DB Netz AG
- ISD-Portal - Kopie - nur zur Information -

Für Planungen ist immer eine Datenabforderung bei
den regionalen Stellen der DB Netz AG notwendig

Gemeinde Feldafing
Gemarkung Feldafing
099194

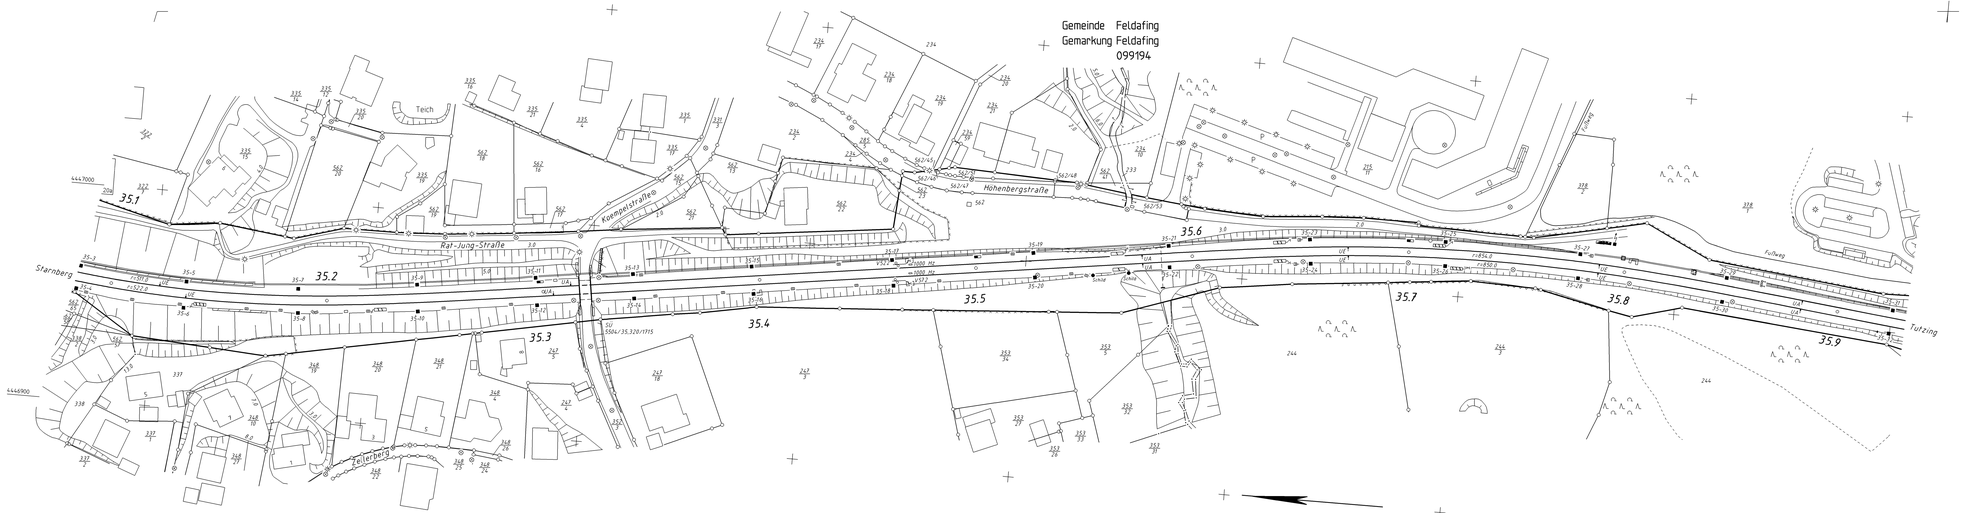

"Urheberschutz"-
alle Nutzungsrechte bei der DB Netz AG

				Datum	Name	
4	Einarb. DL 35.584	23.02.2017	Jau			
3	Objektverfassung	14.04.2015	Jä	Bearb.		
2	GE 35.580-35.960	03.12.2014	Jä	Gepr.		
1	GE 35.390-35.535	03.12.2014	Jä	Norm	02.2007	5.0.1.2
0	Einarb. Fahrwegnach	03.12.2014	Jä	Maßstab 1: 1000		
f	Richtbau Signale	03.11.2011	Ha			
e	Transform. 20Mvar	31.03.2010	Sg			
d	Einarb. 25Hz mit Ow	30.06.2008	Jä			
Zust.	Änderung	Datum	Name	Urspr.		

Die Bahn DB
DB Netz AG
Systeme und Daten Infrastruktur

AVP-D-HDV
Arnulfstraße 1
80335 München

Ivl 5504 BH

Str 5504 München – Pasing
km 35.0-84 – km 35.9-32

Blatt 0
0 Bl.
0 B.

DB-REF