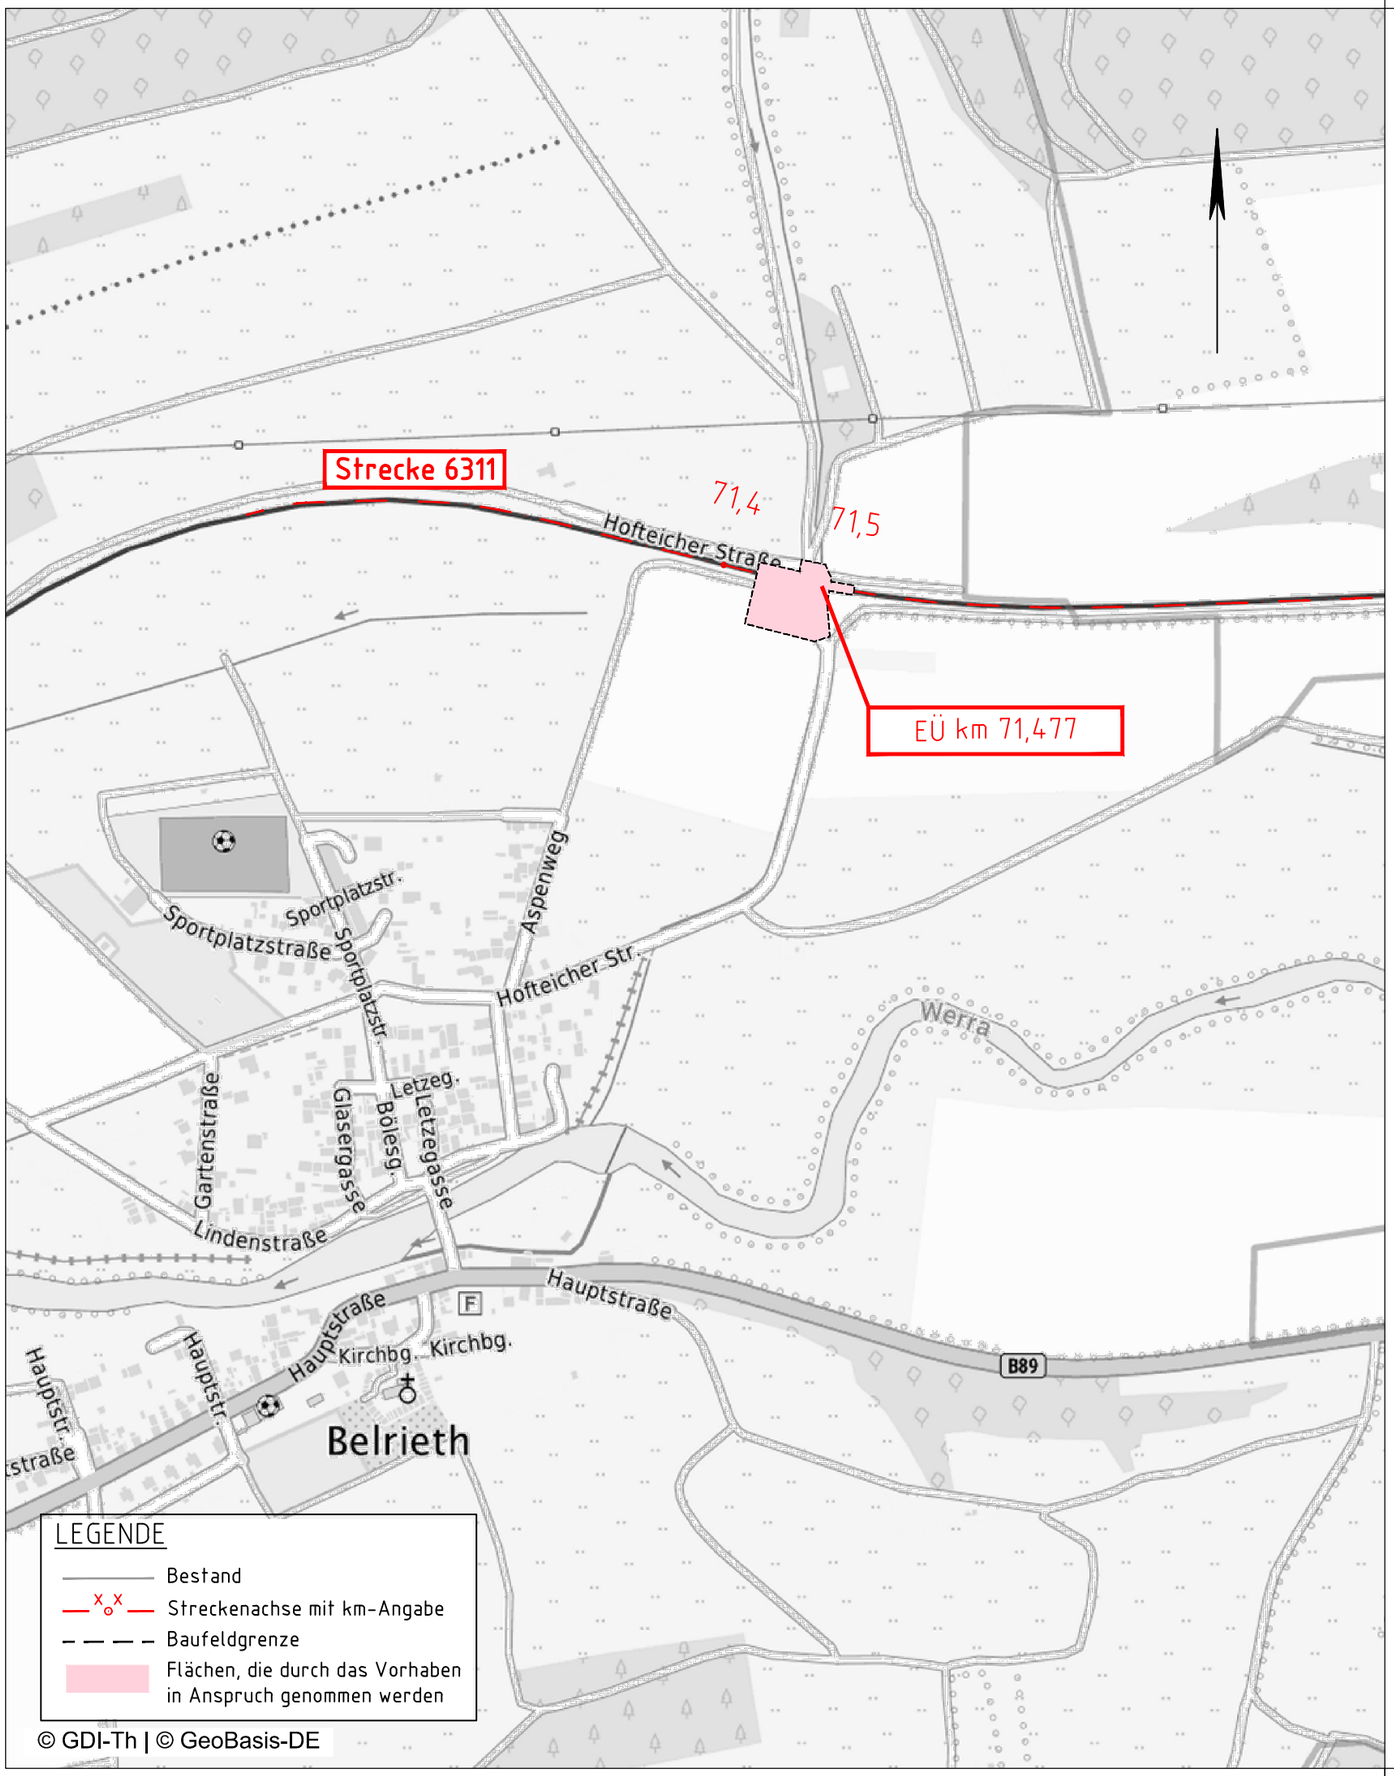


-GÜLTIG NUR IN VERBINDUNG MIT DER AUSSCHREIBUNG-

Index:	Änderungen bzw. Ergänzungen	Name:	Datum:

Prüfvermerke

die Übereinstimmung der Zeichnung mit der Ausführung bestätigt:

für den Auftragnehmer: ..... Ort, Datum, Name in Druckbuchstaben, Unterschrift

für die DB ... . Ort, Datum, Name in Druckbuchstaben, Unterschrift

Interoperabilität geprüft (benannte Stelle), Name

..... Ort, Datum, Name in Druckbuchstaben, Unterschrift geprüft

Qualitätssicherung .....

..... Ort, Datum, Name in Druckbuchstaben, Unterschrift geprüft

Eisenbahn-Bundesamt

Freigabe zur ..... Prüfung

..... Ort, Datum, Name in Druckbuchstaben, Unterschrift

Prüfingenieur

Bauvorlageberechtigter (BVB)

..... Ort, Datum, Name in Druckbuchstaben, Unterschrift (BVB)

Genehmigung zur Bauausführung

..... Ort, Datum, Name in Druckbuchstaben, Unterschrift

Bauherr:
DB InfraGO AG
Region Südost
V.II-SO-E-R
Kurt-Schuhmacher-Str. 1
99084 Erfurt

Ort, Datum, Unterschrift

Projektleitung:
DB InfraGO AG
Region Südost
V.II-SO-E-R
Kurt-Schuhmacher-Str. 1
99084 Erfurt

Ort, Datum, Unterschrift


Planung:
REISER+SCHLICHT Beratende Ingenieure
Reiser + Schlicht
Beratende Ingenieure GmbH
Schlachthofstraße 4a
99423 Weimar

Ort, Datum, Unterschrift

Auftragnehmer (AN):

Ort, Datum, Unterschrift

Lageskizze (unmaßstäblich):

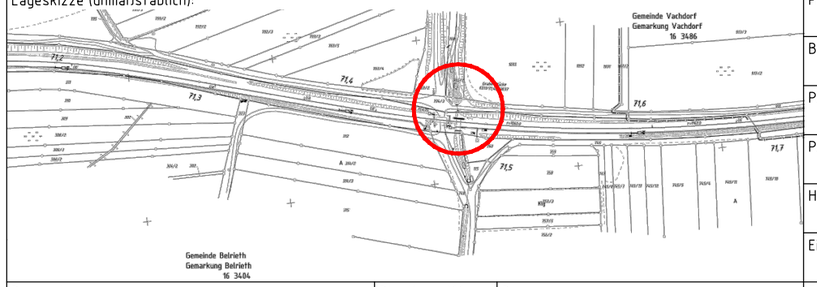

Projektnummer DB: T.016087573

BIM-Datencodierung:

Planzeichen: Ibb__VV__UEPl__

Planart: Vergabegrundlage

Höhen- und Koordinatensystem: DBREF 2016

Einwirkungen (Lastmodell): LM71, SW/2 alpha=1,21

Bauwerksnummer: 6|3|1|1|*|0|7|1|•|4|4|7|*|3|4|4|3|1|0

BW-Kennziffer:

Barcodenummer:

Entwurfsgeschwindigkeit: 100 km/h

Strecke: 6311

Streckenabschnitt: Eisenach - Eisfeld

Kilometer: 71,477

1:5.000			
	Erstellt	06/2026	Gli
LPH 6	Geprüft	06/2026	Kec
	Freigegeben	06/2026	Sla
		Datum	Name

Ersatzneubau
EÜ Grabenbrücke Str. 6311 km 71,477
Übersichtslageplan

Anlage 3.03.1.2

M:\2214\6__VV\2__Arbeitsbereich\1__Plaene\1__Aktuell\2214__VV__UEPl.dwg