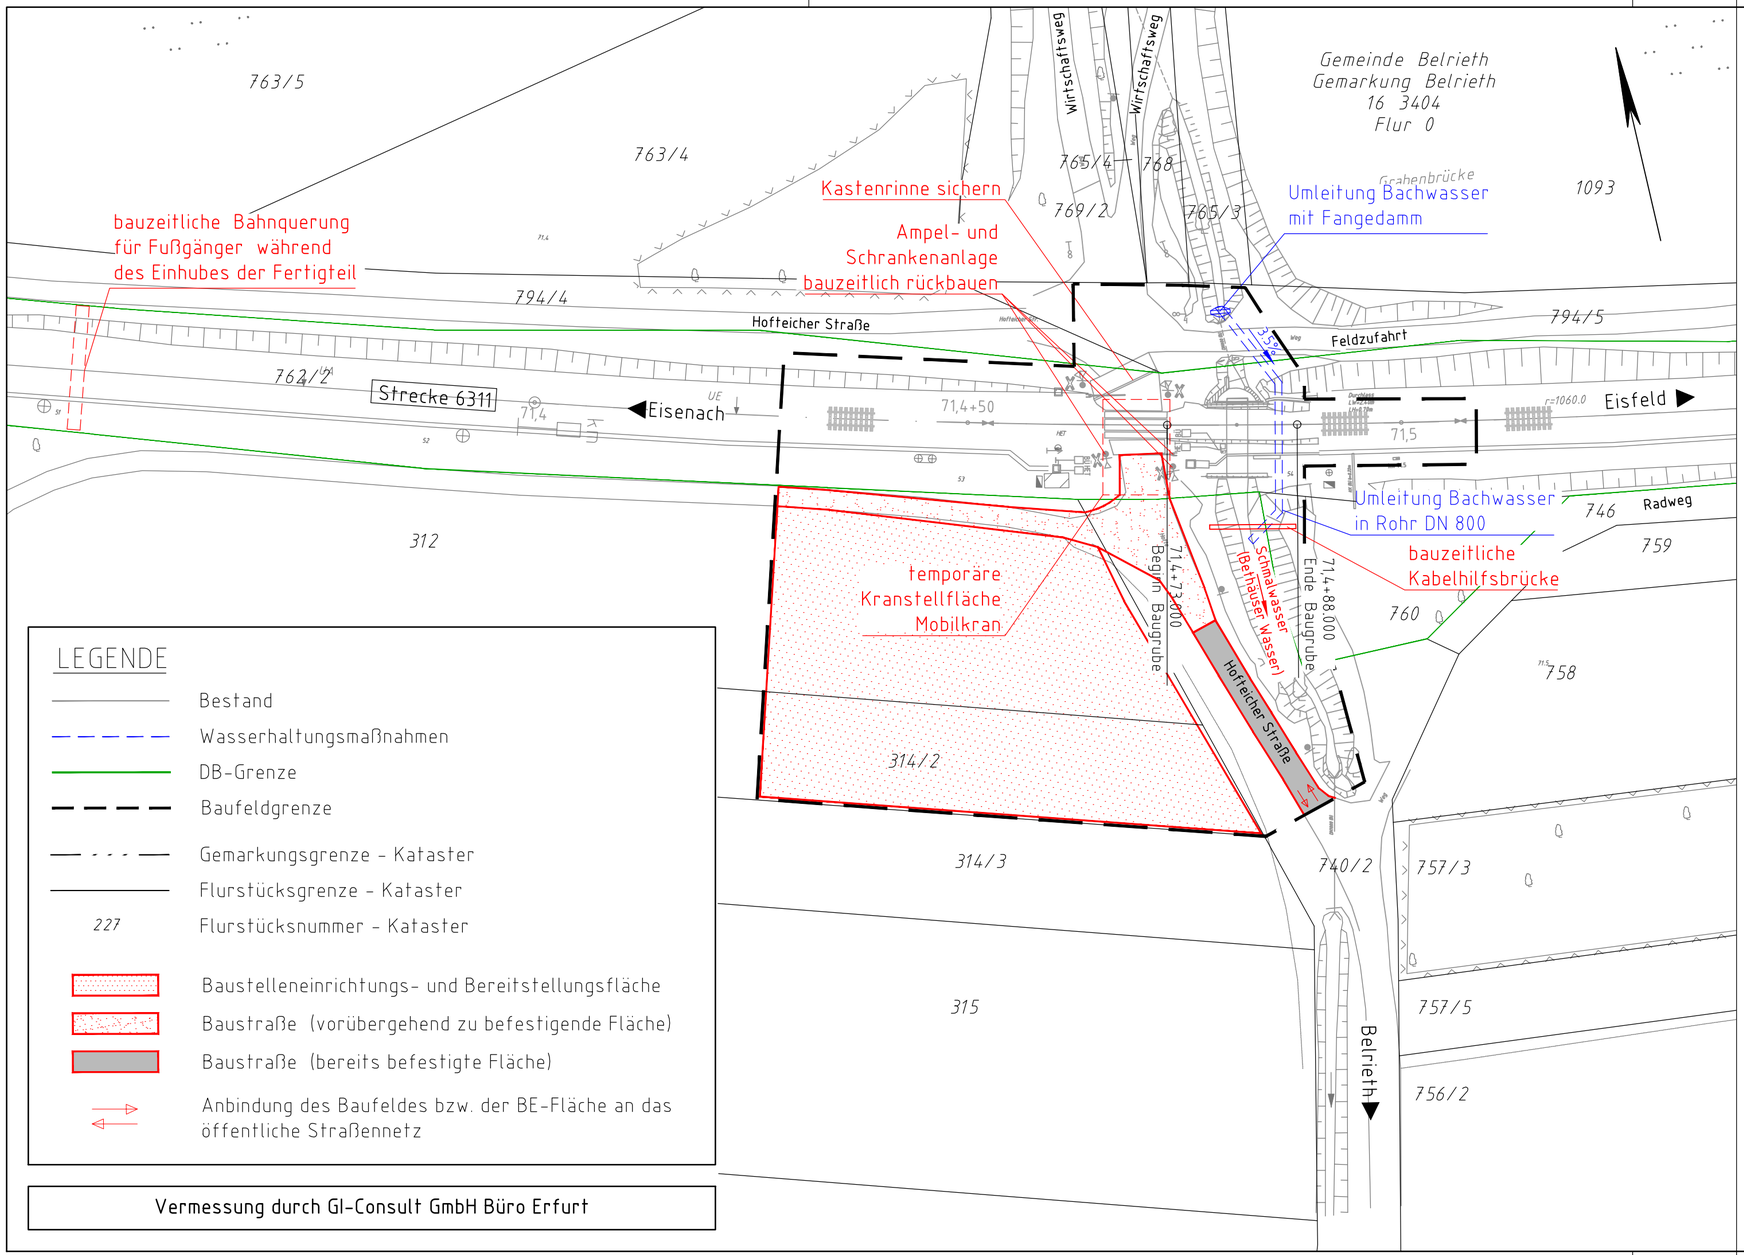


LEGENDE

- Bestand
- Wasserhaltungsmaßnahmen
- DB-Grenze
- Baufeldgrenze
- Gemarkungsgrenze - Kataster
- Flurstücksgrenze - Kataster
- 227 Flurstücksnummer - Kataster
- Baustelleneinrichtungs- und Bereitstellungsfläche
- Baustraße (vorübergehend zu befestigende Fläche)
- Baustraße (bereits befestigte Fläche)
- Anbindung des Baufeldes bzw. der BE-Fläche an das öffentliche Straßennetz

Vermessung durch GI-Consult GmbH Büro Erfurt

-GÜLTIG NUR IN VERBINDUNG MIT DER AUSSCHREIBUNG-

Index:	Änderungen bzw. Ergänzungen	Name:	Datum:

Prüfvermerke

die Übereinstimmung der Zeichnung mit der Ausführung bestätigt:

für den Auftragnehmer: Ort, Datum, Name in Druckbuchstaben, Unterschrift

für die DB ... Ort, Datum, Name in Druckbuchstaben, Unterschrift

Interoperabilität geprüft (benannte Stelle), Name
Ort, Datum, Name in Druckbuchstaben, Unterschrift — geprüft

Qualitätssicherung .....
Ort, Datum, Name in Druckbuchstaben, Unterschrift — geprüft

Eisenbahn-Bundesamt

Freigabe zur ..... Prüfung
Ort, Datum, Name in Druckbuchstaben, Unterschrift


Prüfingenieur

Bauvorlageberechtigter (BVB)
Ort, Datum, Name in Druckbuchstaben, Unterschrift (BVB)

Genehmigung zur Bauausführung
Ort, Datum, Name in Druckbuchstaben, Unterschrift

Bauherr:	Projektleitung:	Planung:	Auftragnehmer (AN):
DB InfraGO AG Region Südost V.II-SO-E-R Kurt-Schuhmacher-Str. 1 99084 Erfurt	DB InfraGO AG Region Südost V.II-SO-E-R Kurt-Schuhmacher-Str. 1 99084 Erfurt	REISER+SCHLICHT Beratende Ingenieure Reiser + Schlicht Beratende Ingenieure GmbH Schlachthofstraße 4a 99423 Weimar	
Ort, Datum, Unterschrift	Ort, Datum, Unterschrift	Ort, Datum, Unterschrift	Ort, Datum, Unterschrift

Lageskizze (unmaßstäblich):

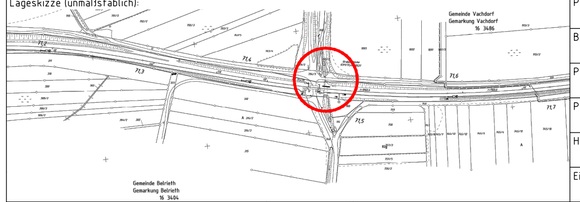

Projektnummer DB:	T.016087573
BIM-Datencodierung:	
Planzeichen:	lbb__VV__BE__
Planart:	Vergabegrundlage
Höhen- und Koordinatensystem:	DBREF 2016
Einwirkungen (Lastmodell):	LM71, SW/2 alpha=1,21
Entwurfsgeschwindigkeit:	100 km/h
Kilometer:	71,477

Bauwerksnummer:	BW-Kennziffer:	Barcodenummer:
6|3|1|1|*|0|7|1|•|4|4|7|*|3|4|4|3|1|0		

Strecke:	Streckenabschnitt:
6311	Eisenach - Eisfeld

1:500			
LPH 6	Erstellt	06/2026	Gli
	Geprüft	06/2026	Kec
	Freigegeben	06/2026	Sla
		Datum	Name

Ersatzneubau
EÜ Grabenbrücke Str. 6311 km 71,477
Baustelleneinrichtungsplan

Anlage 3.03.2

M:\2214\6__VV\2__Arbeitsbereich\1__Plaene\1__Aktuell\2214__VV__BE.dwg