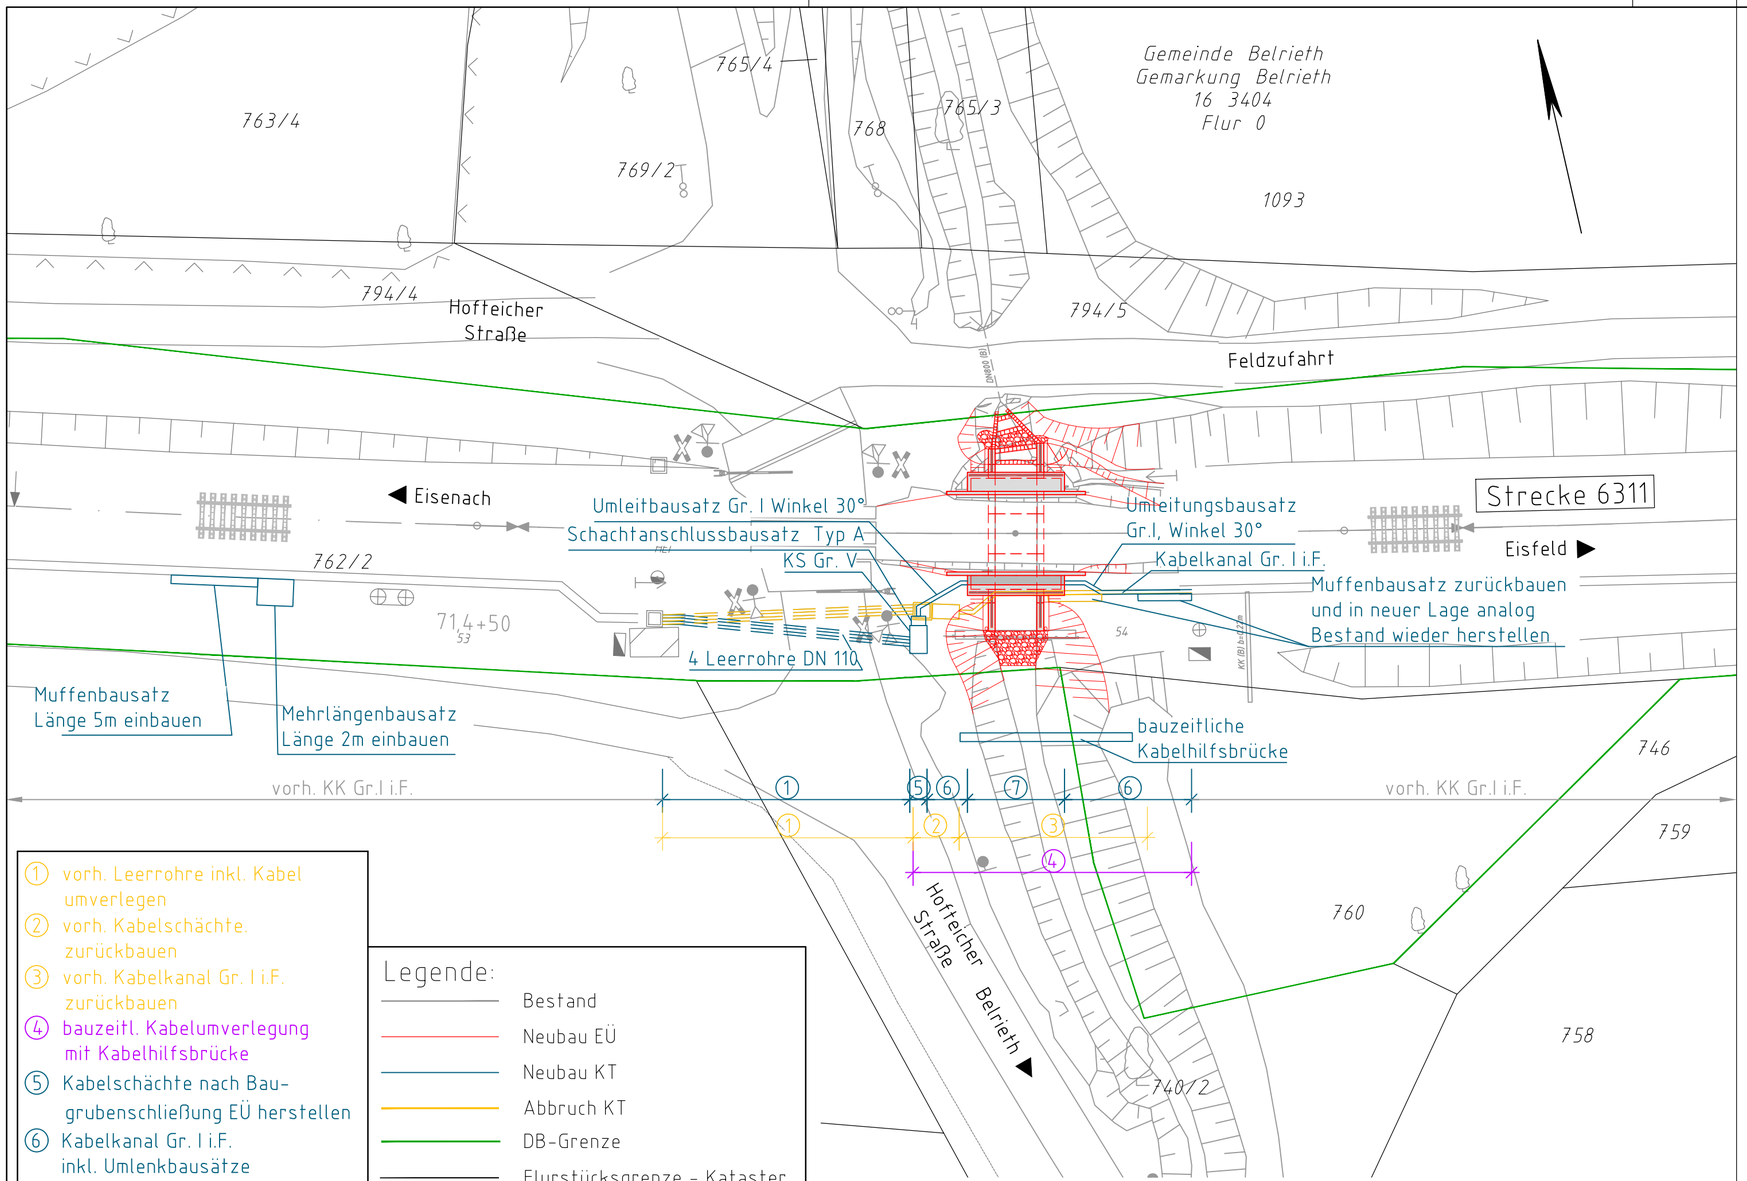


①	vorh. Leerrohre inkl. Kabel umverlegen
②	vorh. Kabelschächte zurückbauen
③	vorh. Kabelkanal Gr. I i.F. zurückbauen
④	bauzeitl. Kabelumverlegung mit Kabelhilfsbrücke
⑤	Kabelschächte nach Baugrubenschließung EÜ herstellen
⑥	Kabelkanal Gr. I i.F. inkl. Umlenkbausätze herstellen - Strecke
⑦	Kabelverlegung in Kappe EÜ

Legende:

	Bestand
	Neubau EÜ
	Neubau KT
	Abbruch KT
	DB-Grenze
	Flurstücksgrenze - Kataster
227	Flurstücksnummer - Kataster

Vermessung durch GI-Consult GmbH Büro Erfurt

-GÜLTIG NUR IN VERBINDUNG MIT DER AUSSCHREIBUNG-

Index:	Änderungen bzw. Ergänzungen	Name:	Datum:

Prüfvermerke

die Übereinstimmung der Zeichnung mit der Ausführung bestätigt:

für den Auftragnehmer: Ort, Datum, Name in Druckbuchstaben, Unterschrift

für die DB ... Ort, Datum, Name in Druckbuchstaben, Unterschrift

Interoperabilität geprüft (benannte Stelle), Name

Ort, Datum, Name in Druckbuchstaben, Unterschrift geprüft

Qualitätssicherung .....

Ort, Datum, Name in Druckbuchstaben, Unterschrift geprüft

Eisenbahn-Bundesamt

Freigabe zur ..... Prüfung

Ort, Datum, Name in Druckbuchstaben, Unterschrift

Prüfingenieur

Bauvorlageberechtigter (BVB)

Ort, Datum, Name in Druckbuchstaben, Unterschrift (BVB)

Genehmigung zur Bauausführung

Ort, Datum, Name in Druckbuchstaben, Unterschrift


Bauherr: DB InfraGO AG, Region Südost, V.II-SO-E-R, Kurt-Schuhmacher-Str. 1, 99084 Erfurt — Ort, Datum, Unterschrift

Projektleitung: DB InfraGO AG, Region Südost, V.II-SO-E-R, Kurt-Schuhmacher-Str. 1, 99084 Erfurt — Ort, Datum, Unterschrift

Planung: REISER+SCHLICHT Beratende Ingenieure, Reiser + Schlicht Beratende Ingenieure GmbH, Schlachthofstraße 4a, 99423 Weimar — Ort, Datum, Unterschrift

Auftragnehmer (AN): Ort, Datum, Unterschrift

Lageskizze (unmaßstäblich):

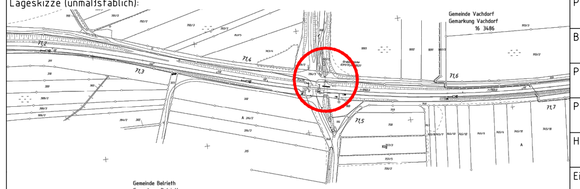

Projektnummer DB: T.016087573

BIM-Datencodierung:

Planzeichen: Ibb__VV__KTB__

Planart: Vergabegrundlage

Höhen- und Koordinatensystem: DBREF 2016

Einwirkungen (Lastmodell): LM71, SW/2 alpha=1,21

Bauwerksnummer: 6|3|1|1|*|0|7|1|•|4|4|7|*|3|4|4|3|1|0

BW-Kennziffer:

Barcodenummer:

Entwurfsgeschwindigkeit: 100 km/h

Strecke: 6311

Streckenabschnitt: Eisenach - Eisfeld

Kilometer: 71,477

1:250			
LPH 6	Erstellt	06/2026	Gli
	Geprüft	06/2026	Kec
	Freigegeben	06/2026	Sla
		Datum	Name

Ersatzneubau
EÜ Grabenbrücke Str. 6311 km 71,477
Kabeltiefbau

Anlage 3.03.6

M:\2214\6__VV\2__Arbeitsbereich\1__Plaene\1__Aktuell\2214__VV__KTB.dwg