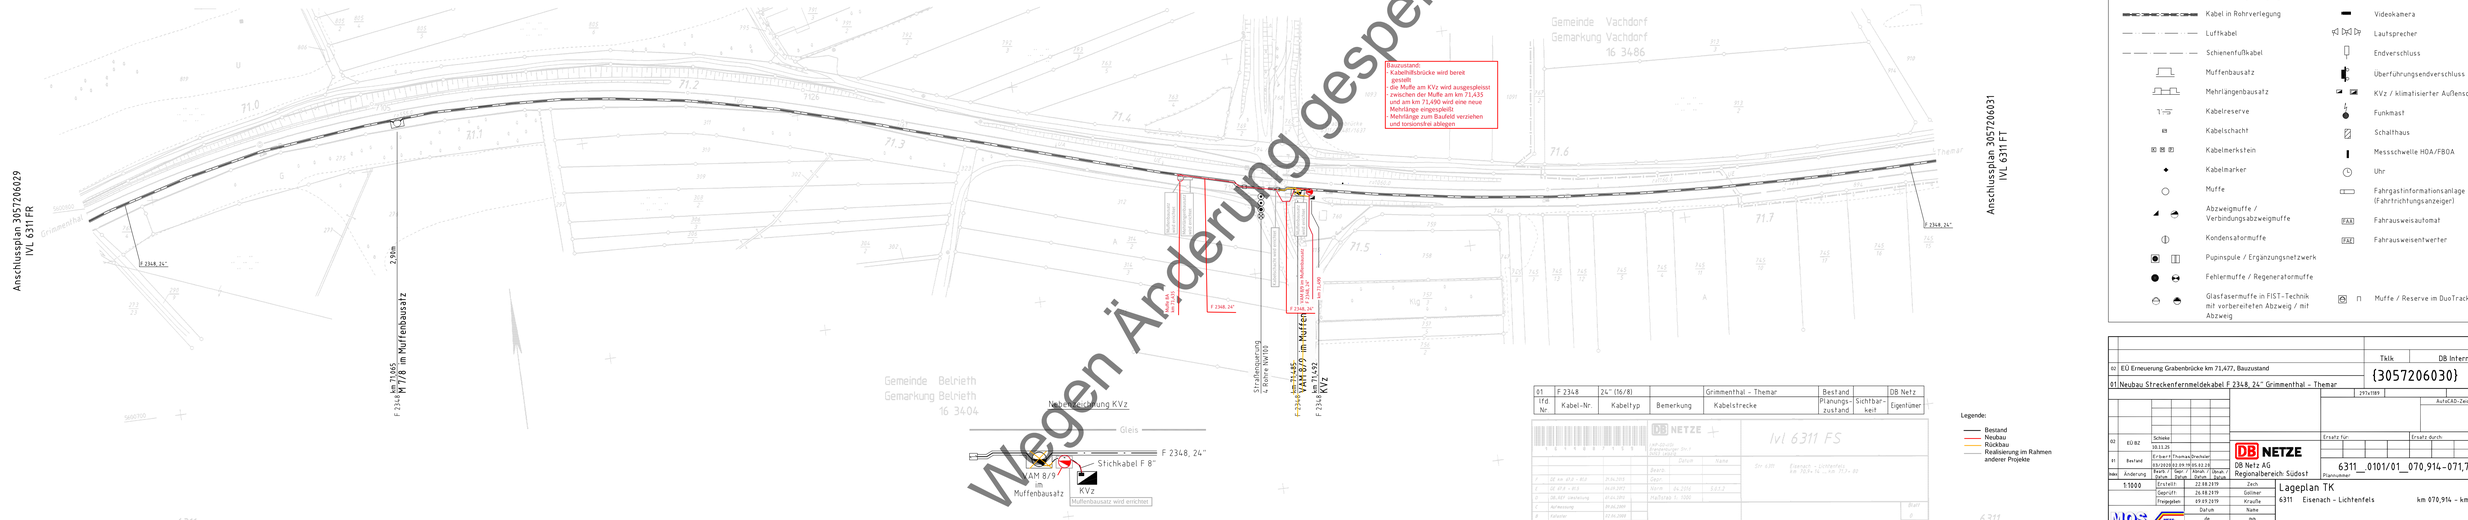


Legende

Kabel in Erdverlegung		Fernsprechsäule, Fernsprechkasten	
Kabel in Trogverlegung		BFMA Außensprechstelle	
Kabel in Rohrverlegung		Videokamera	
Luftkabel		Lautsprecher	
Schienenfußkabel		Endverschluss	
Muffenbausatz		Überführungsendverschluss	
Mehrlängenbausatz		KVz / klimatisierter Außenschrank	
Kabelreserve		Funkmast	
Kabelschacht		Schalthaus	
Kabelmerkstein		Messschwelle HOA/FBOA	
Kabelmarker		Uhr	
Muffe		Fahrgastinformationsanlage (Fahrtrichtungsanzeiger)	
Abzweigmuffe / Verbindungsabzweigmuffe		Fahrausweisautomat	FAA
Kondensatormuffe		Fahrausweisentwerter	FAE
Pupinspule / Ergänzungsnetzwerk			
Fehlermuffe / Regeneratormuffe			
Glasfasermuffe in FIST-Technik mit vorbereiteten Abzweig / mit Abzweig		Muffe / Reserve im DuoTrack-Kabel	

lfd. Nr.	Kabel-Nr.	Kabeltyp	Bemerkung	Kabelstrecke	Planungs-zustand	Sichtbar-keit	Eigentümer
01	F 2348	24" (16/8)		Grimmenthal – Themar	Bestand		DB Netz

Legende:
- Bestand
- Neubau
- Rückbau
- Realisierung im Rahmen anderer Projekte
