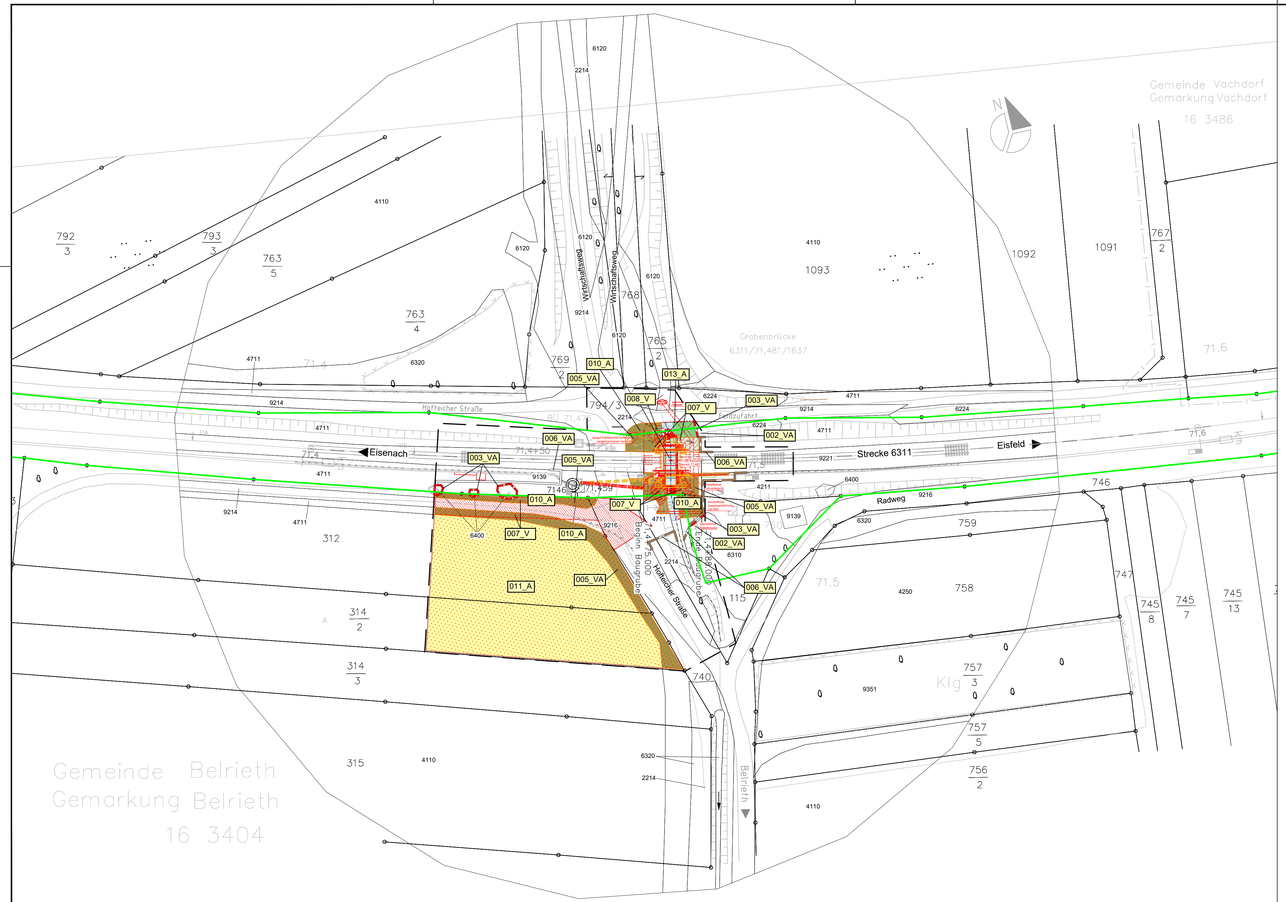


Legende

Biotoptypen

Gewässer

2214 - Graben

Acker

4110 - Ackerland, Ackerwirtschaft auf kleinen Feldern

Hecken, Gebüsche, Feldgehölze

6120 - Feldhecke, überwiegend Bäume
6224 - Laubgebüsche frischer Standorte

Baumgruppe, Baumreihe, Einzelbaum

6320 - Baumreihe, Allee
6310 - Baumgruppe
6400 - Einzelbaum

Wiesen, Weiden, Grünland

4250 - Intensivgrünland/ Einsaat

Kraut-, Stauden-und Grasfluren

4711 - Grasreiche, ruderale Säume frischer Standorte

Freizeit-, Erholungs-, Grünflächen

9351 - Garten in Nutzung

Verkehrsflächen, Plätze

9214 - Wirtschaftswege, Fuß- und Radwege (unversiegelt)
9216 - Wirtschaftswege, Fuß- und Radwege (versiegelt)

Schienenverkehrsfläche

9221 - Schienenverkehrsfläche

Siedlung/ Gewerbe

9139 - Sonstiges Gebäude

Übersetzungsschlüssel der Biotoptypen und -werte
(Anlage 2) in die Landesbiotoptypenliste Thüringen
Stand 03.07.2020

4711 Code TH

Vermeidungsmaßnahmen

001_VA	generelle umweltfachliche Bauüberwachung
002_VA	Bautabuzonen
003_VA	Vegetationsschutz/ Baumschutz
004_VA	Bauzeitenregelung
005_VA	Vergrämung durch Strukturentfernung
006_VA	Reptilienschutzzaun
007_V	Besatzkontrolle von Habitaten
008_V	Vermeidung von Stoffemmission-und Einträgen durch temporäre Wasserhaltung mit Einleitung in Gewässer
009_VA	Nachtbauverbot

Ausgleichs- und Ersatzmaßnahmen

010_A	Wiederherstellung bauzeitlich beanspruchter Flächen durch Sukzession (Ruderalflur)
011_A	Wiederherstellung bauzeitlich beanspruchter Flächen (Ackerland)
012_A	Wiederherstellung bauzeitlich beanspruchter Flächen (Graben)
013_A	Wiederherstellung bauzeitlich beanspruchter Flächen (Gebüsche)

Allgemein gültige Maßnahmen ohne festen Ortsbezug

001_VA, 002_VA, 009_VA, 004_VA


Allgemein

- Bestand
- äußere Grenze der vorhabenträgereigenen Grundstücke
- Neubau/ Änderungen
- Rückbau
- Planfeststellungsgrenze
- Baustelleneinrichtungsfläche
- Baustraße
- Anbindung des Baufeldes an das öffentliche Straßennetz
- Kreis/ Gemeindegrenze
- Gemarkungsgrenze
- Flurgrenze
- Flurstücksgrenze } Kataster
- 116 oder 2029 Flurstücksnummer } Kataster

Anlage 16.4.1.3

Genehmigungsvermerk Eisenbahn-Bundesamt

Übersichtsskizze

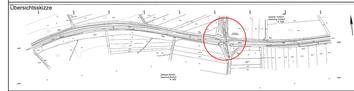

Index	Änderungen bzw. Ergänzungen	Planungsstand
0	Ausgangsverfahren Antragsfassung	19.01.2026

Genehmigungsplanung

Vorhabenträger:
DB InfraGO
DB InfraGO AG
Region Südost
I.N-SO-E-R
Kurt-Schumacher-Str. 1
99084 Erfurt
Datum Unterschrift

Vertreter des Vorhabenträgers
Datum Unterschrift

Planverfasser:
PTB Magdeburg GmbH
Niederlassungsbereich Umweltmanagement
Otto-Hahn-Straße 26/27
39114 Magdeburg
19.01.2026
Digital signiert von Kolleck.
Datum Unterschrift

Vorhaben:

Planart:
Bestands- und Konfliktplan
Landschaftspflegerischer Begleitplan
Strecke 6311, km 71,477
Eisenach - Eisfels

Planzeichen: LBP_MP_16.4.1.3
Projekt-Nr.: 1.I.1500/7373

	Datum	Name
gez.	01/2026	Schwaneberg
bearb.	01/2026	Schwaneberg
gepr.	01/2026	Kolleck

Höhensystem: DHHN92
Koordinatensystem: DB_REF
Ursprungsplan: IVL 6311 FS
Blattgröße: 1160 x 420
Maßstab: 1:500

Esatzneubau EÜ Grabenbrücke