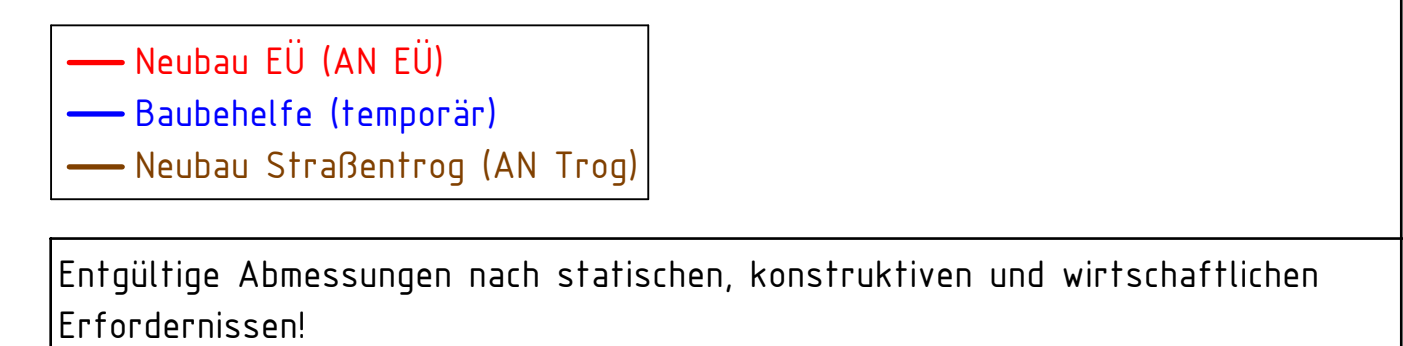
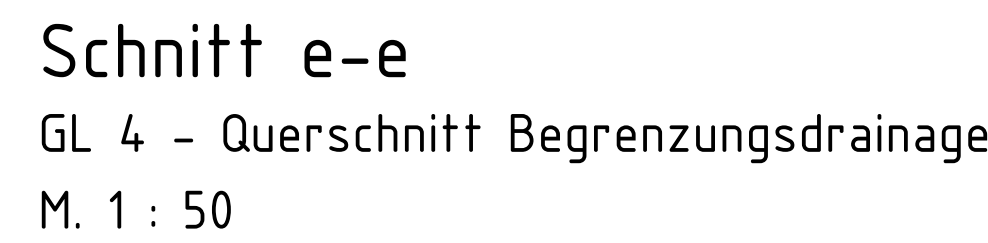


GL 1 - Querschnitt Begrenzungsdrainage
M. 1 : 50

[illegible]