



Übersichtslageplan

M. 1 : 5000

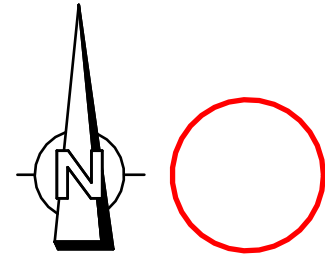

Lage des Bauvorhabens

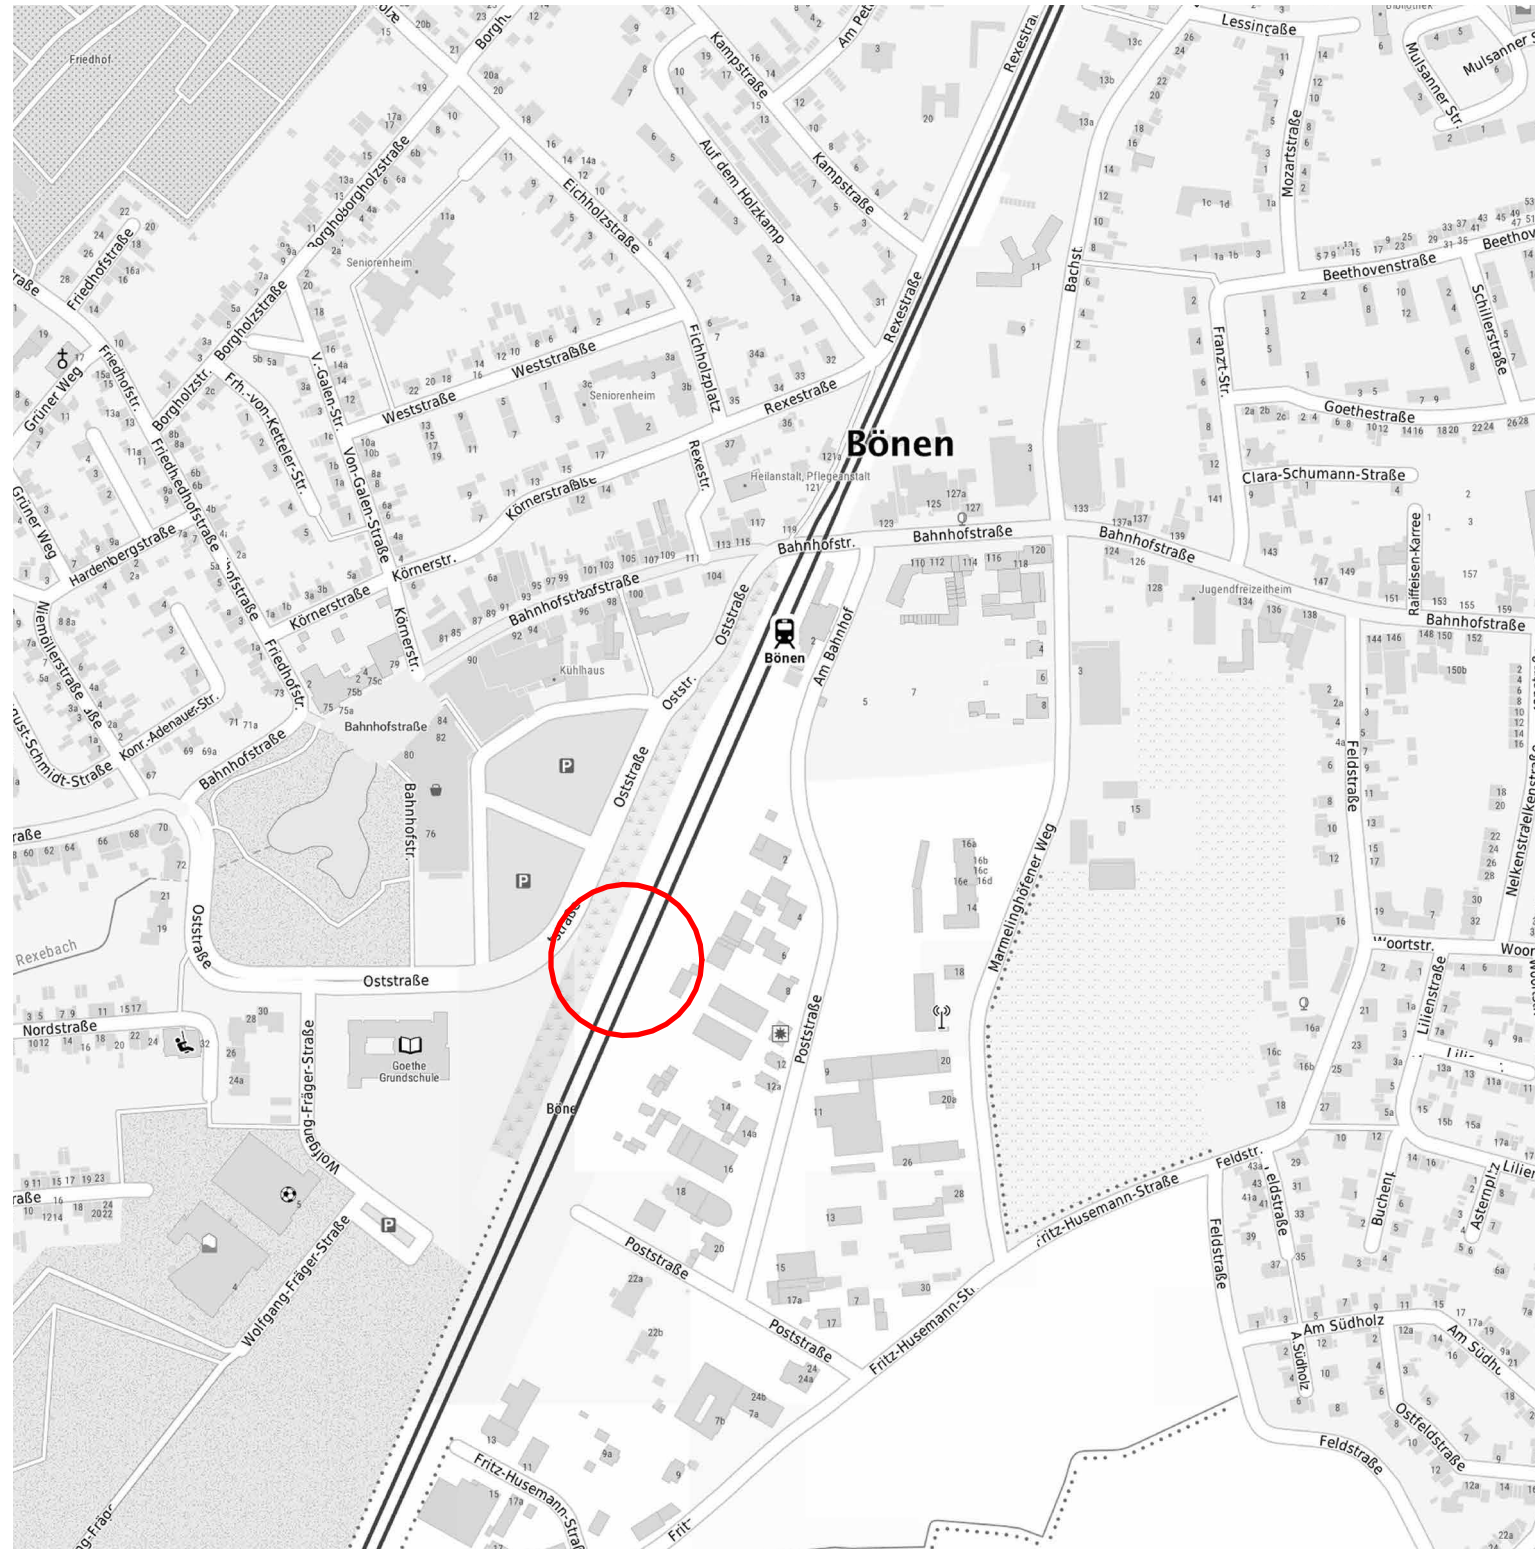

Quelle: GeoViewer
www.geovdbn.deutschebahn.com

Index: Änderungen bzw. Ergänzungen		Name:		Datum:	
Prüfvermerke					
die Übereinstimmung der Zeichnung mit der Bauausführung wird bestätigt: für den Auftragnehmer: Ort, Datum, Name in Druckbuchstaben, Unterschrift			Freigabe zur Prüfung Ort, Datum, Name in Druckbuchstaben, Unterschrift		
für die DB: Ort, Datum, Name in Druckbuchstaben, Unterschrift			Prüfingenieur		
Interoperabilität geprüft (benannte Stelle), Name Ort, Datum, Name in Druckbuchstaben, Unterschrift					
Qualitätssicherung Ort, Datum, Name in Druckbuchstaben, Unterschrift					
Geotechn. PSV: Ort, Datum, Name in Druckbuchstaben, Unterschrift (BVB)			DB InfraGO Freigabe der Ausführungsunterlagen mit Regelungen durch den BVB Freigabe-Nr.: Ort, Datum, Name in Druckbuchstaben, Unterschrift (BVB)		
gleichgestellt mit Prüfexemplaren Ort, Datum, Name in Druckbuchstaben, Unterschrift			Genehmigung zur Bauausführung		
Bauherr: DB InfraGO DB InfraGO AG Investitionsplanung und Segmentsteuerung I.NA-W-N-HM-P Unionstraße 5 59067 Hamm Ort, Datum, Unterschrift		Projektleitung: DB InfraGO DB InfraGO AG Investitionsplanung und Segmentsteuerung I.NA-W-N-HM-P Unionstraße 5 59067 Hamm Ort, Datum, Unterschrift		Planung: w+b ingenieure wesselmann + brune w+b ingenieure gmbh beratende ingenieure vbi an den speichern 5 48157 münster fon 0251/28 99 1-0 fax 0251/28 99 1-99 info@wbingenieure.de www.wbingenieure.de 20.05.2026, Ort, Datum, Unterschrift	
Auftragnehmer (AN): Ort, Datum, Unterschrift					
Lageskizze (unmaßstäblich): 			Projektnummer DB: T.016029950 BIM-Datencodierung: Planzeichen: Planart: Übersichtsplan Höhen- und Koordinatensystem: M : 5000 F 2016 Einwirkungen (Lastmodell): LM 71, SW/0 (α =1,21) Entwurfsgeschwindigkeit: 160 km/h Kilometer: 197,3		
Bauwerksnummer: 2 9 3 2* 1 9 7 • 1 7 0* 3 4 4 1 0 0			BW-Kennziffer: 1615		Barcodenummer:
Strecke: 2932		Streckenabschnitt: Unna-Hamm (Westf.)			
Wie angezeigt	Erstellt	20.05.2026	Becker	BÜ-Beseitigung durch Neubau EÜ Bahnhofstraße Strecke 2932 Unna-Hamm (Westf.)	
LPH 6	Geprüft	20.05.2026	Wulf		
	Freigegeben				
		Datum	Name	Übersichtsplan 1-5000	
		DE			
		6_IB_UE_002			