
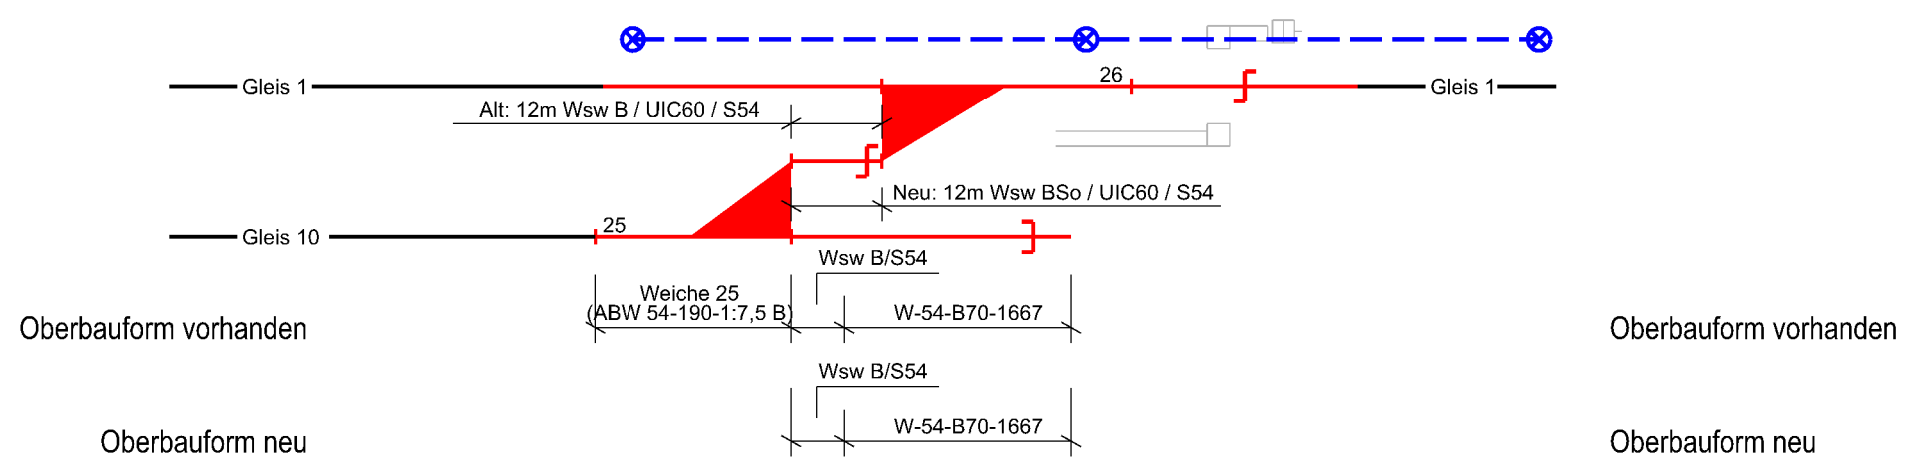
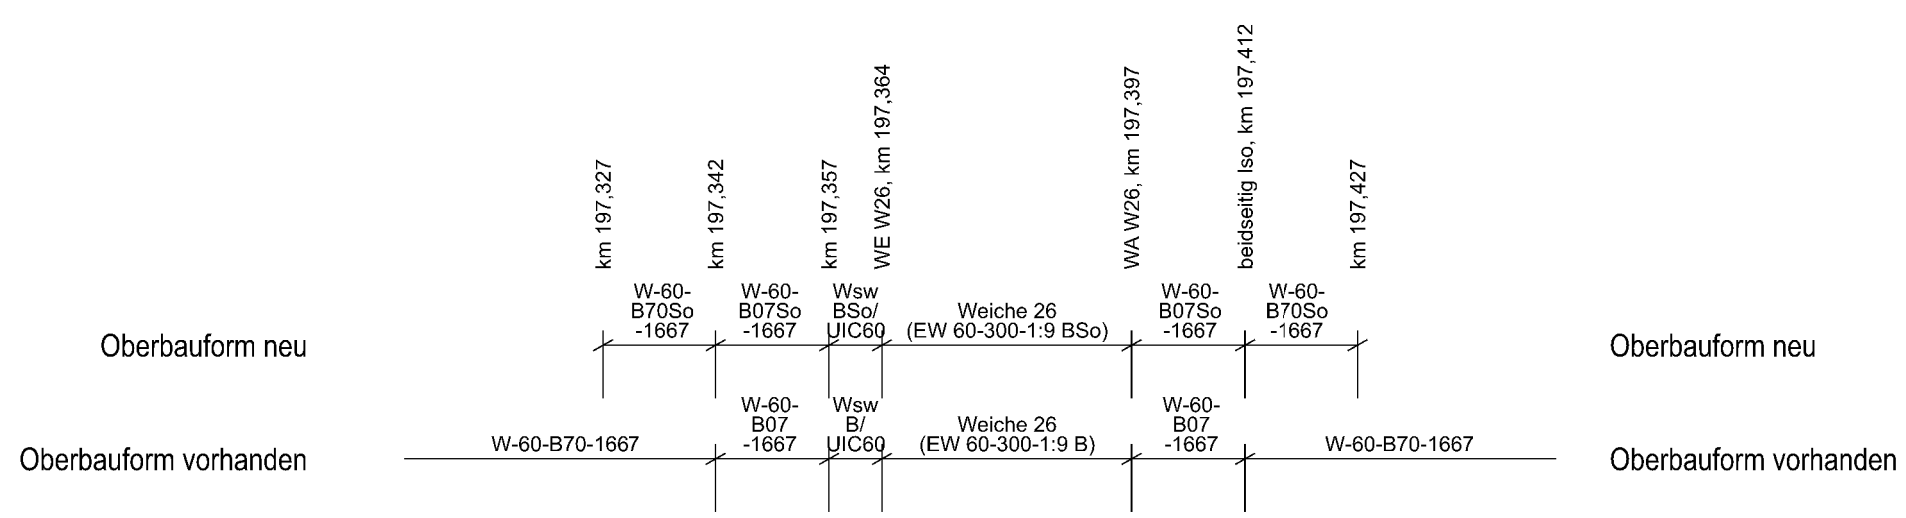


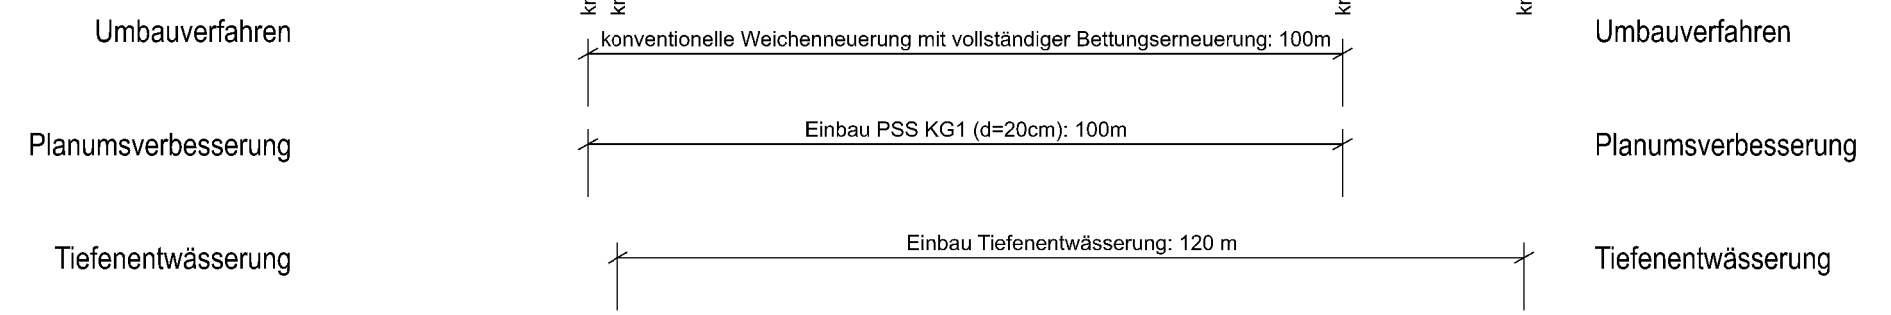

Anschlussstoffe Weiche 26:

zu Gleis1 (WA): 2 x 30m UIC60 / 25 Stk B07So / 25 Stk B70So

zu Weiche 25: 2 x 12m ÜS S54/UIC60

zu Gleis 1 (WE): 2 x 37m UIC60 / 25 Stk B07So / 25 Stk B70So

Bauvorhaben: GSH Hagen- Hamm
Strecke 2932: Unna - Hamm (Westf.)

Bf. Bönen
Aus- und Einbau - Weiche 25
Weichenerneuerung - Weiche 26

Systemskizze 001

Bearbeitet im Auftrag der Deutschen Bahn AG

PTB
INGENIEURE
Gestalten, was uns morgen bewegt.

Blatt-Nr.: SK 001

2026	Datum	Name	Höhen im System
Bearb.	Mai	Bringmann	Ausgabe vom
Gez.	Mai	Bringmann	Ersatz für
Gepr.	Mai	gez. Fieber	Maßstab: ohne

DB InfraGO

Bv. Nr.: