



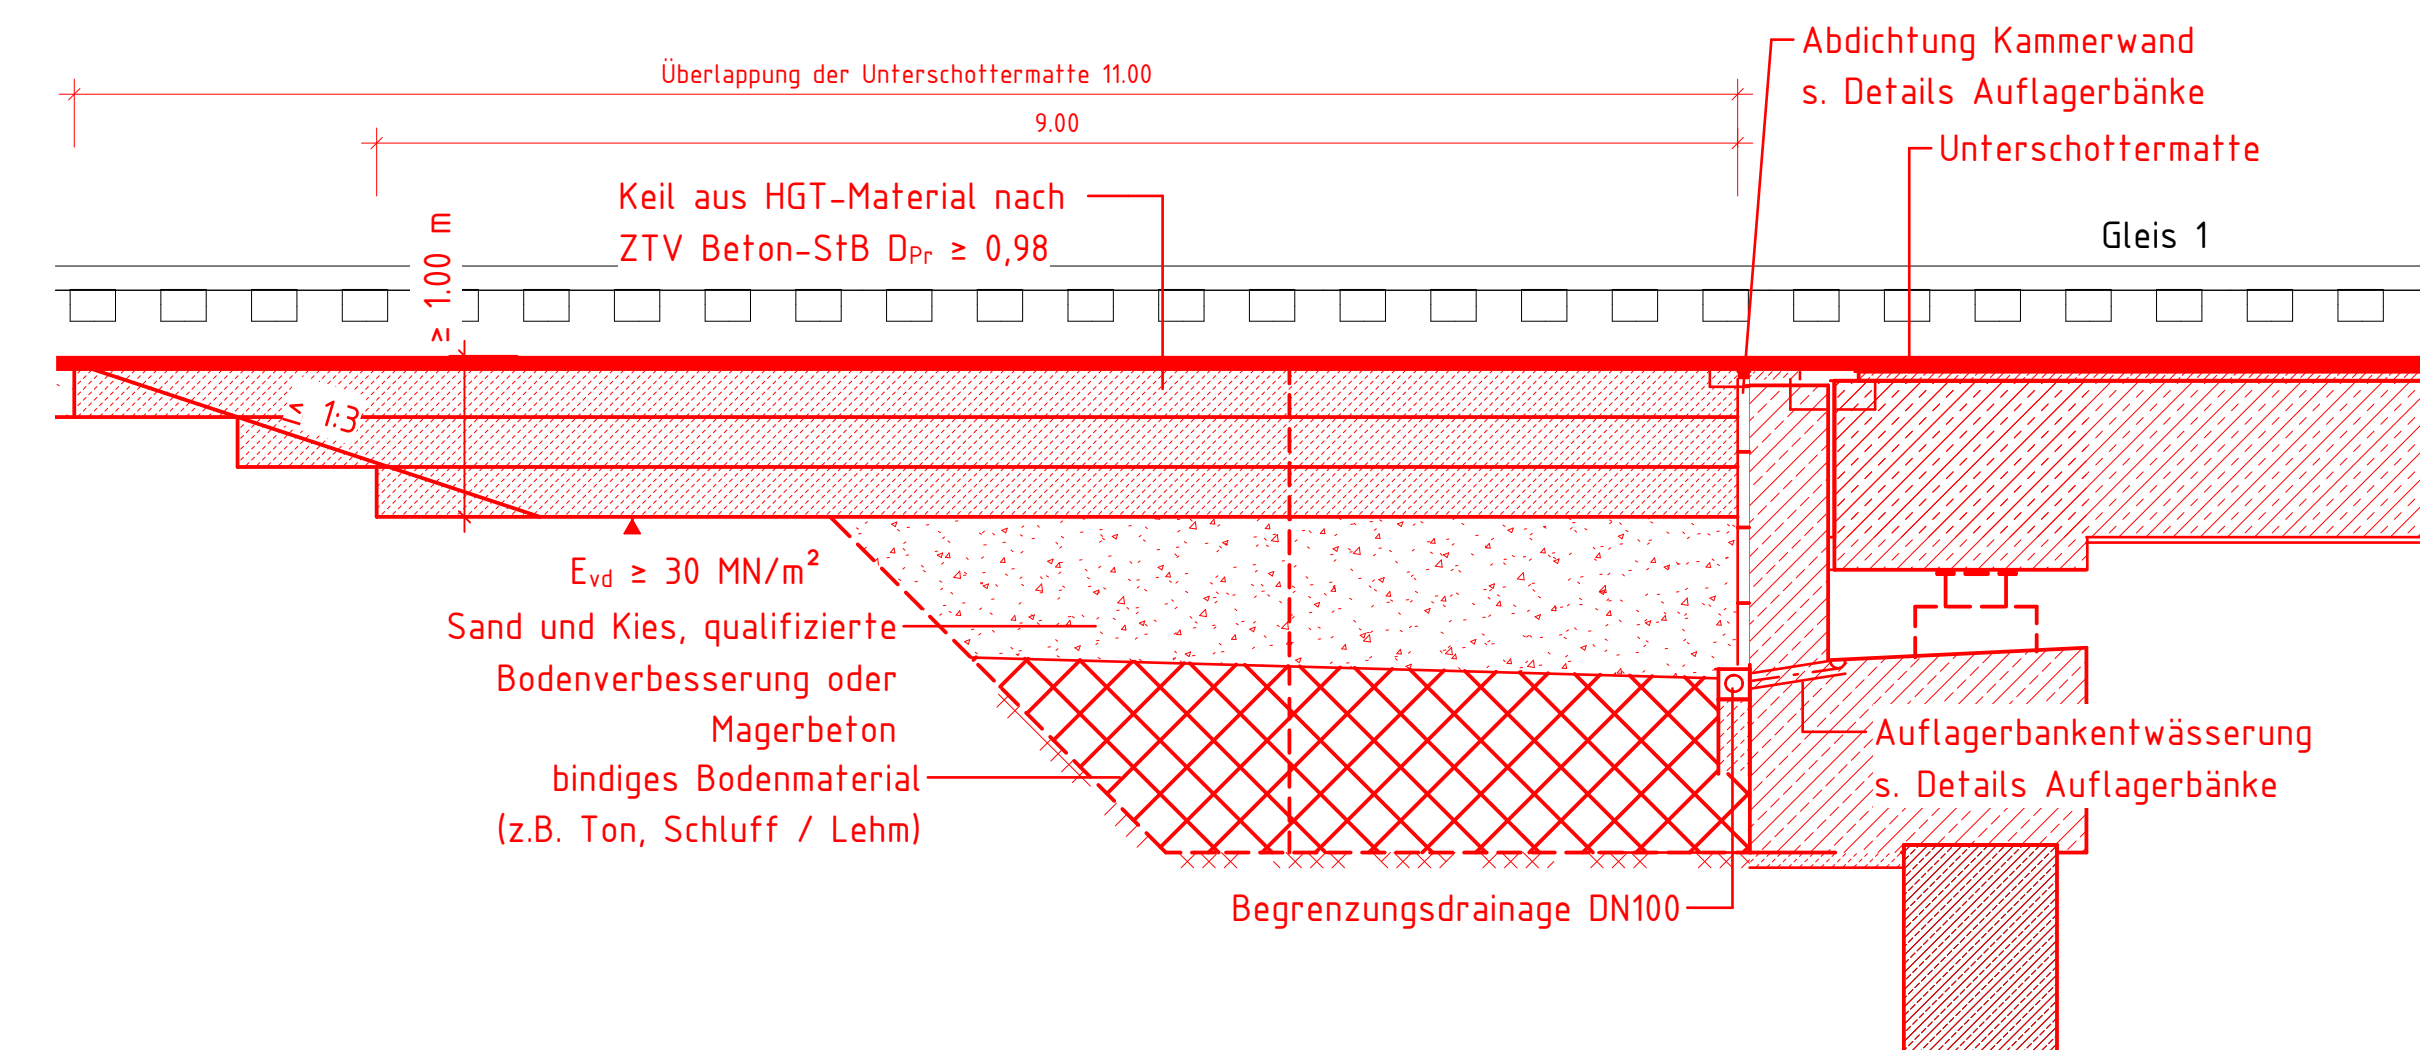

M. 1 : 50

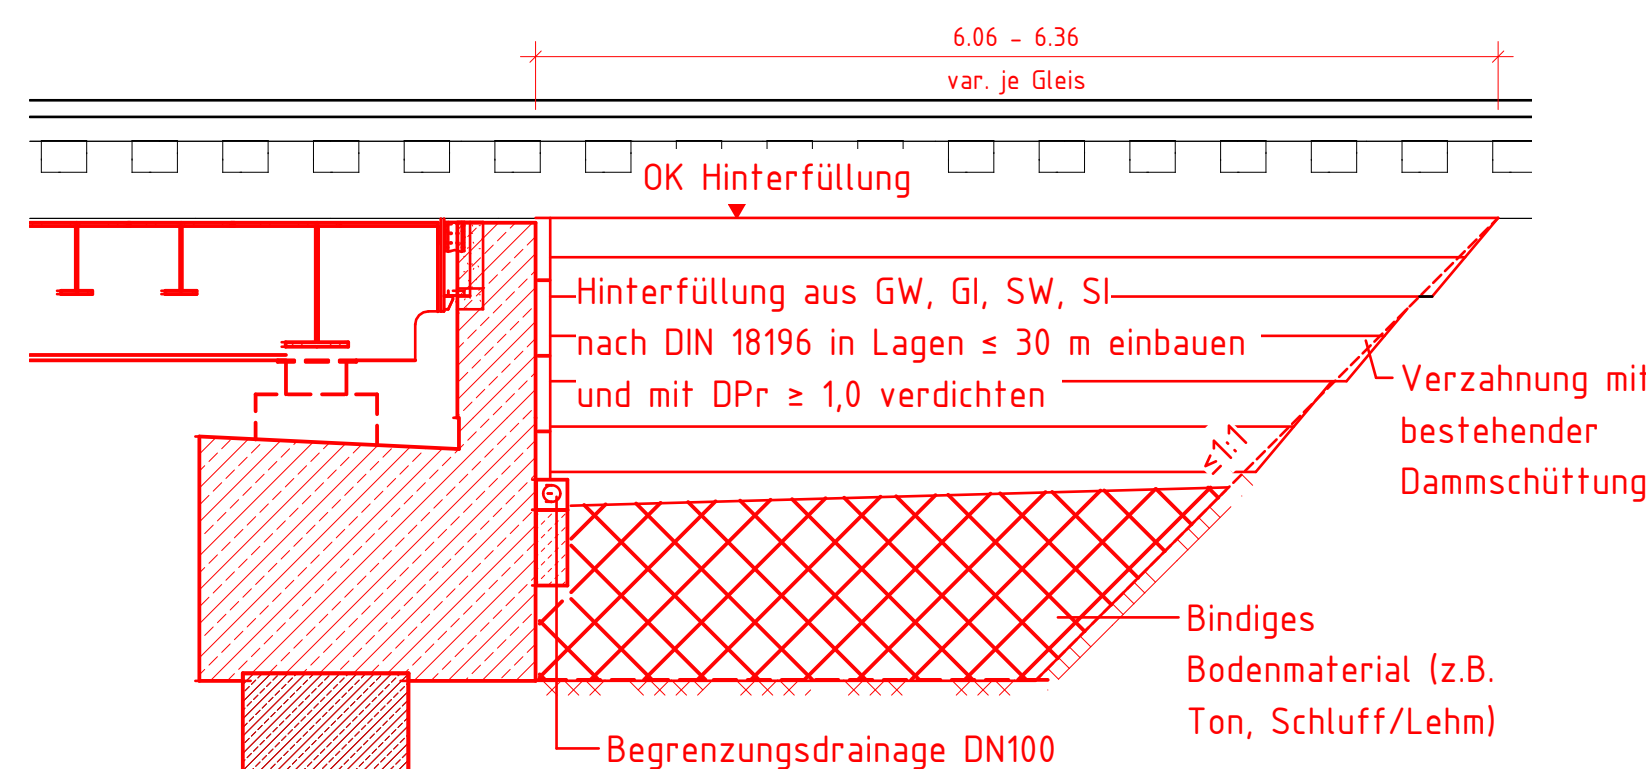

M. 1 : 50



Nur gültig für die Ausschreibung

Zwecknummer		BM-Ranzhof		Bauabschnitt		LM 7, SW/0 (w +2%)	
2932		1973		170 x 34,4		100	
Strecke		Streckenabschnitt		16/5		Einfahrtsgeschwindigkeit 160 km/h	
2932		Unna-Hamm [Westf.]				Kilometer 197,3	
Wie angezeigt		Erschell		15.05.2026		Bü-Beseitigung durch Neubau EÜ Bahnhofstraße	
LPH 5		Geprüft		20.05.2026		Strecke 2932 Unna-Hamm (Westf.)	
		Freigegeben					
		Datum		Name			
		DE					
Schnitte / Ansichten							