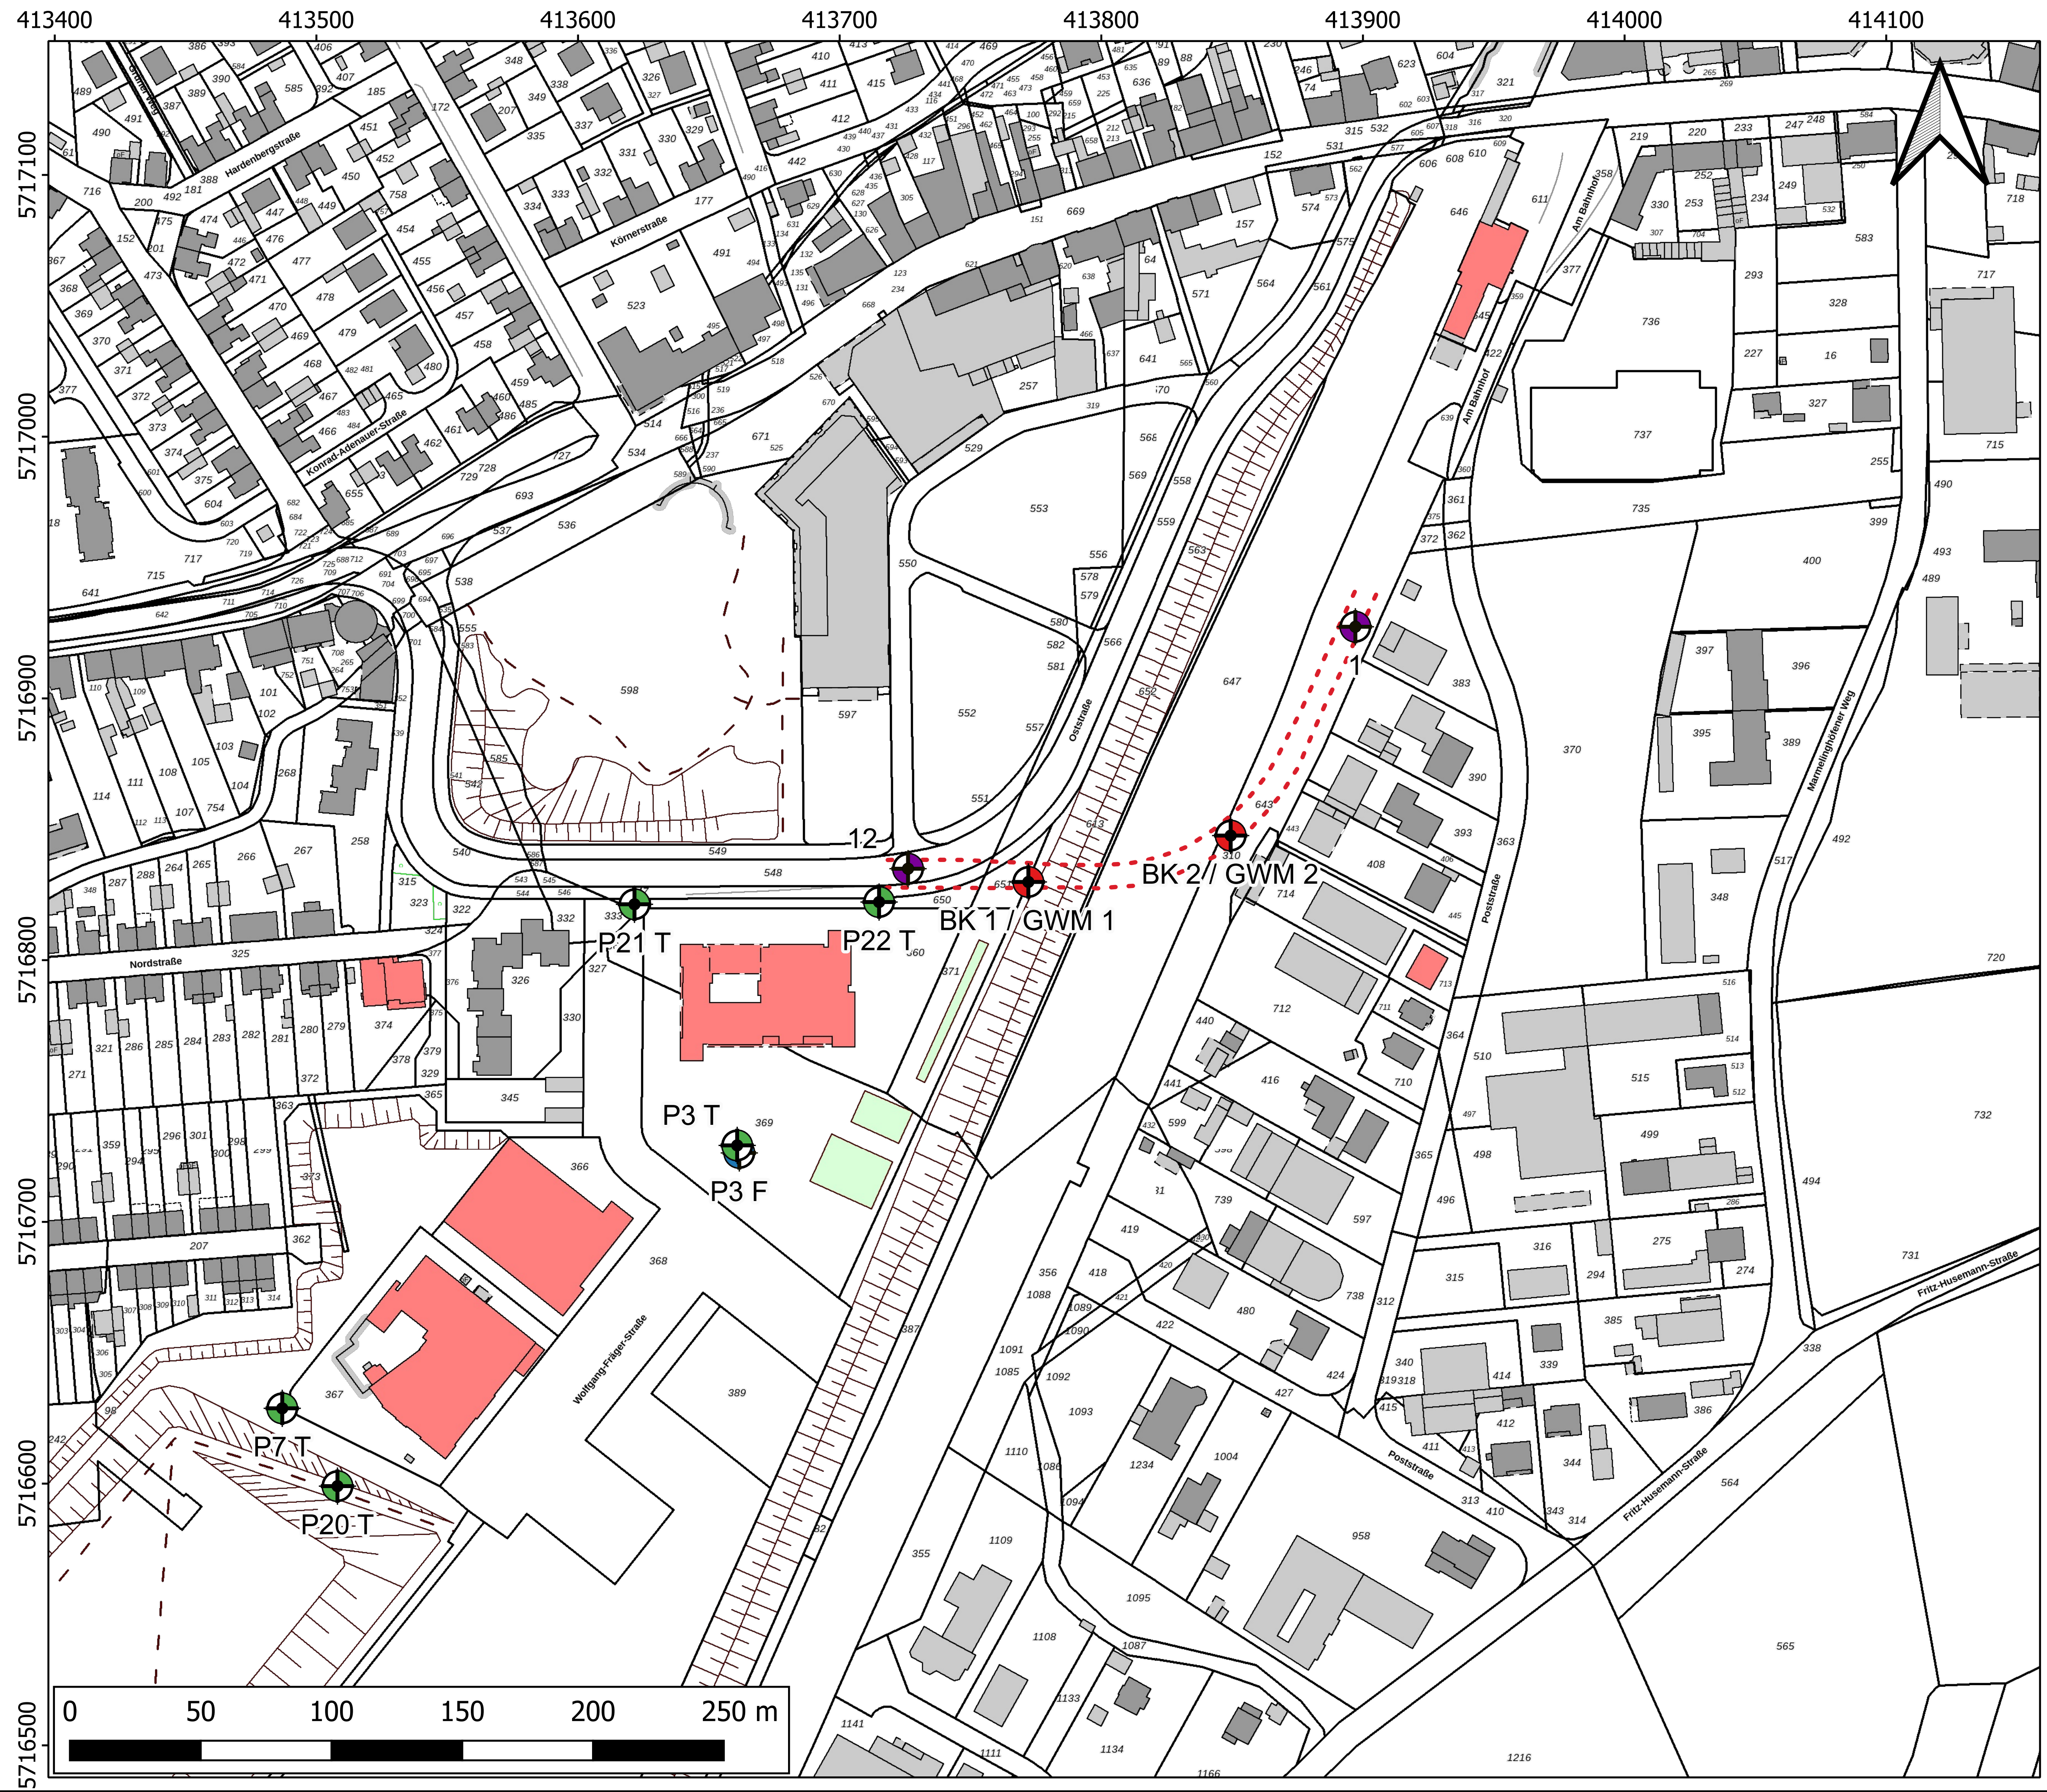

Legende

Grundwassermessstellen

- GWM im Quartär - RAG
- GWM in Kreide - RAG
- GWM im Quartär - Biedenbach
- GWM in Kreide - Biedenbach

Planung

- Eisenbahnüberführung

GEOlogik
Wilbers & Oeder GmbH
Umwelt-, Ingenieur-, Hydrogeologie
Planung ☐ Beratung ☐ Gutachten
Feldstiege 98, 48161 Münster
Telefon: 02533/93 433-0, Telefax: 02533/93 433-90

Maßstab	1:2.500	Anlage	1.2
Datum	12.12.2024	Projektnummer	24-5284
Projekt	Neubau EÜ Bahnhofstraße, 59199 Bönen		
Inhalt	Detaillageplan mit Darstellung der Bohrungen und Grundwassermessstellen		