


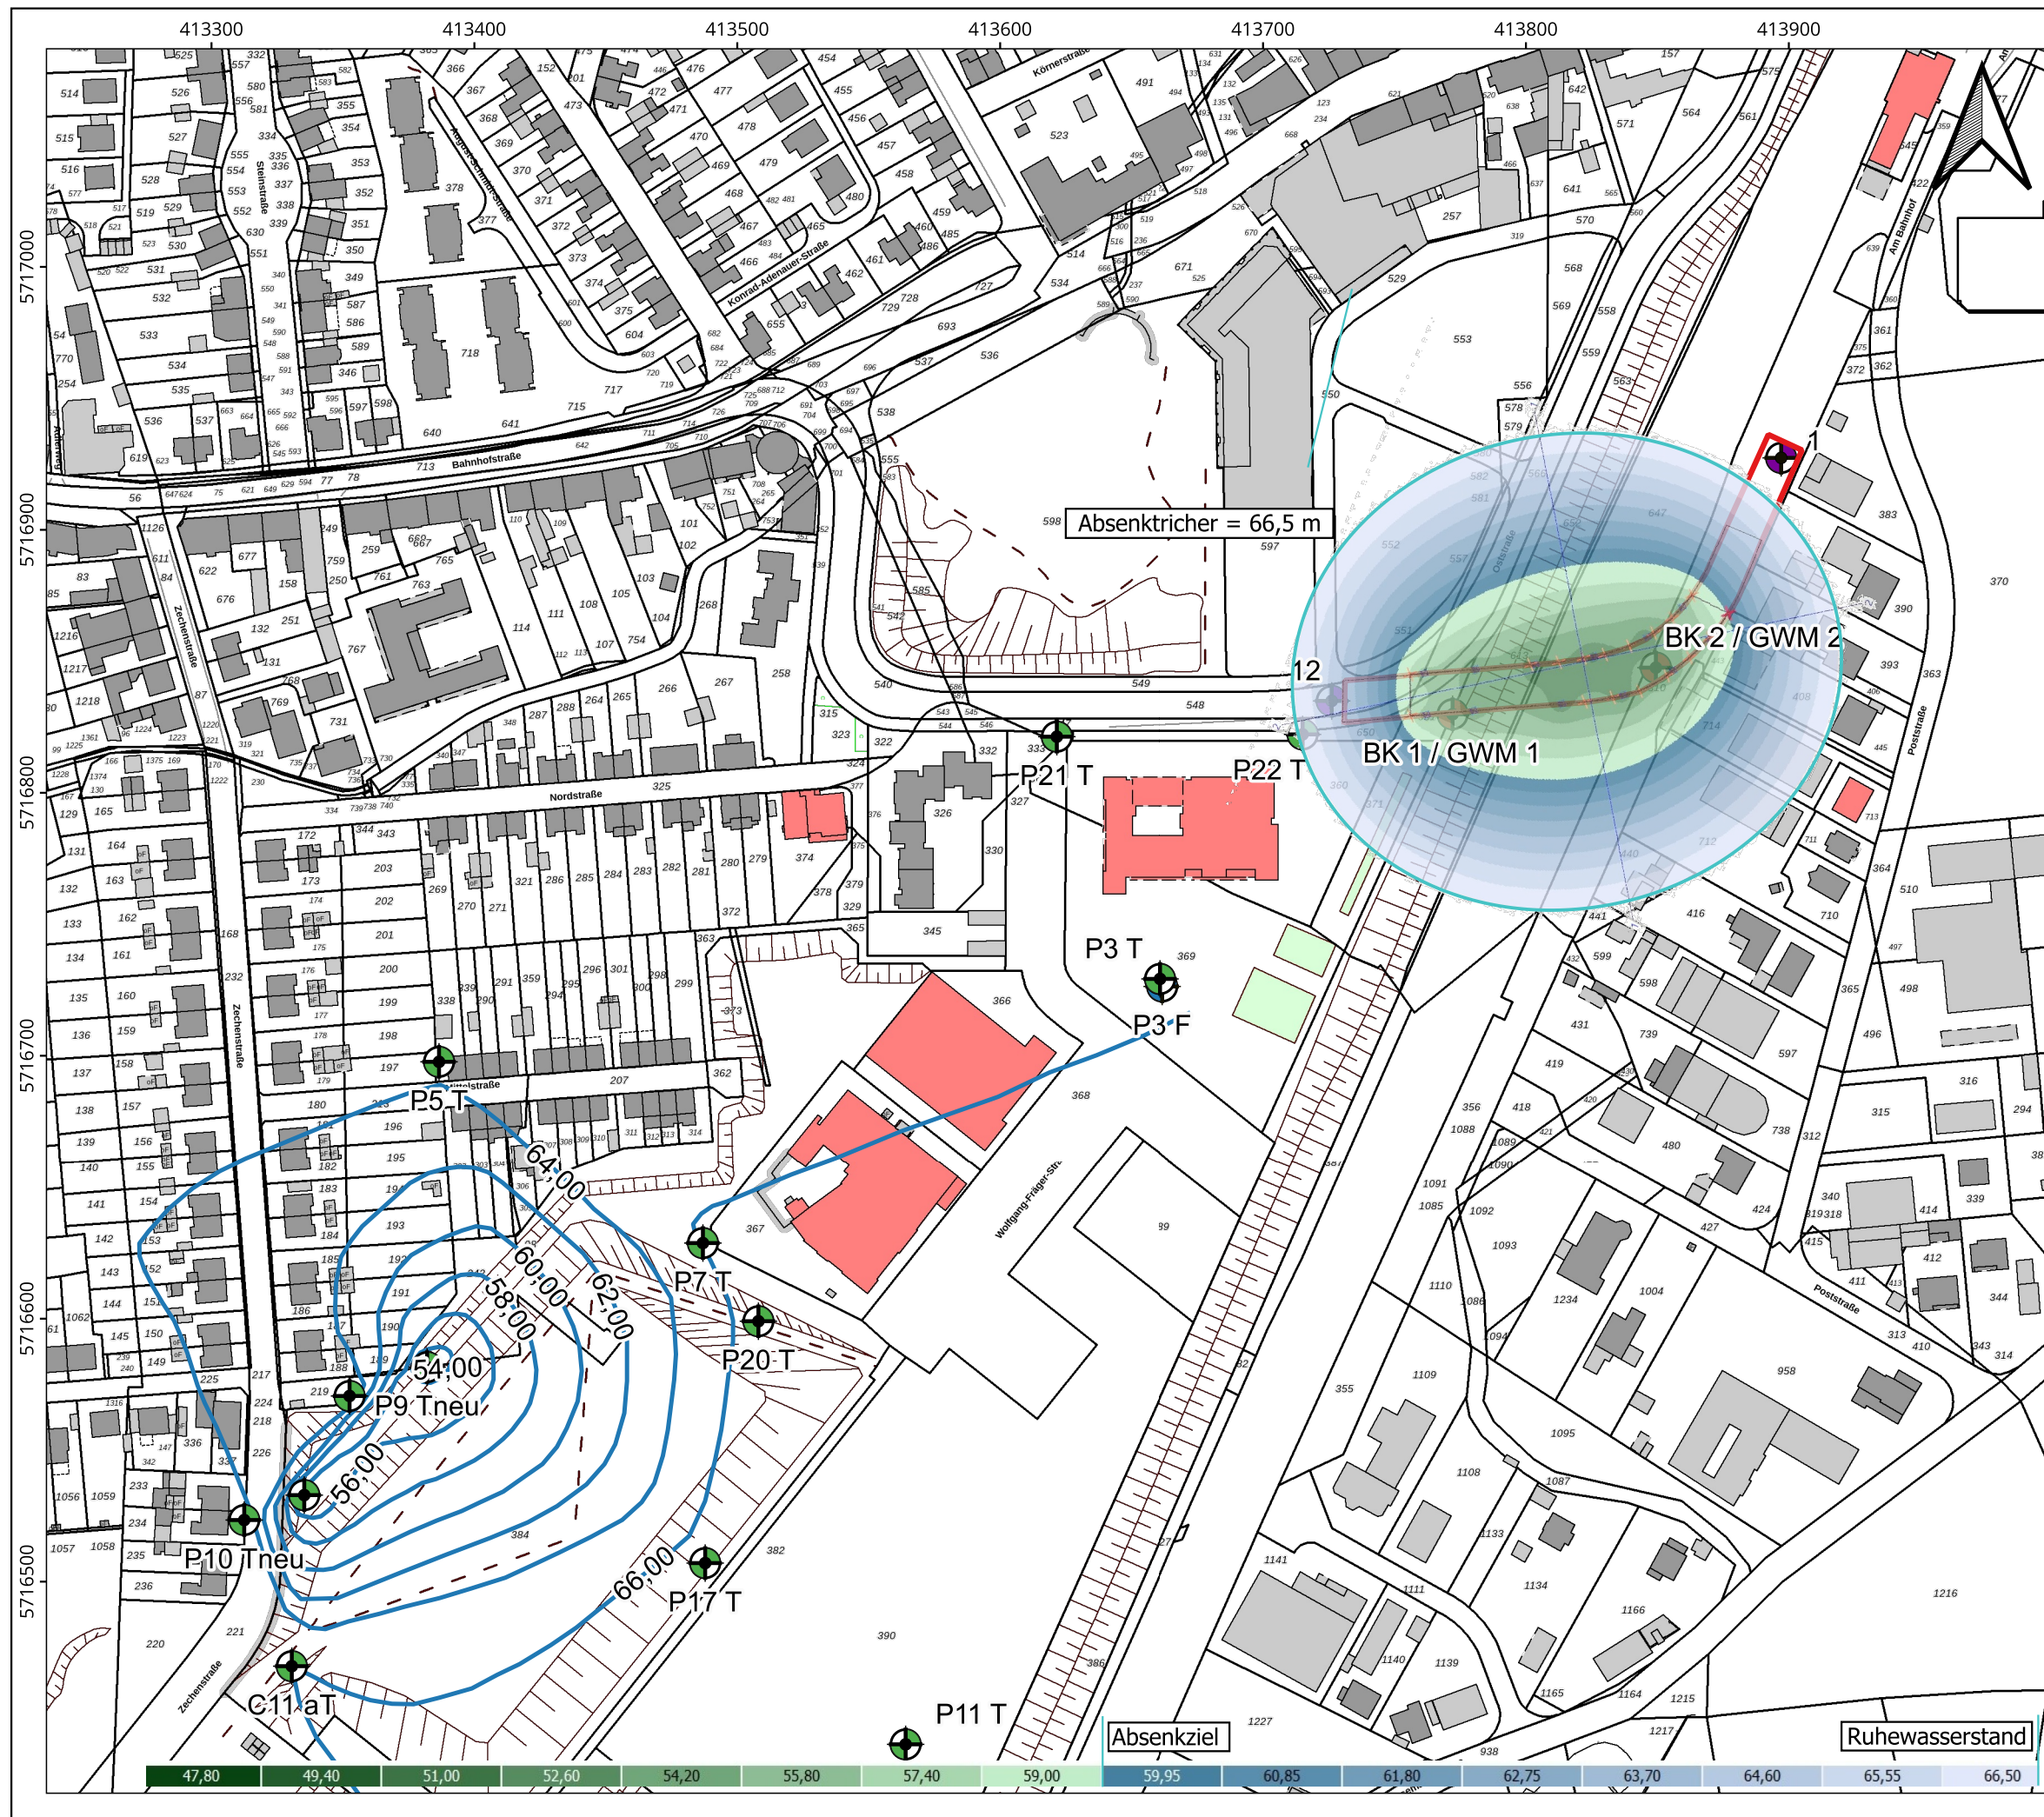

Legende

Grundwassergleichen Kreide - Mai 2022

Wasserhaltung

Baugrube

Absenktrichter


Grundwassermessstellen

GWM im Quartär - RAG

GWM in Kreide - RAG

GWM im Quartär - Biedenbach

GWM in Kreide - Biedenbach

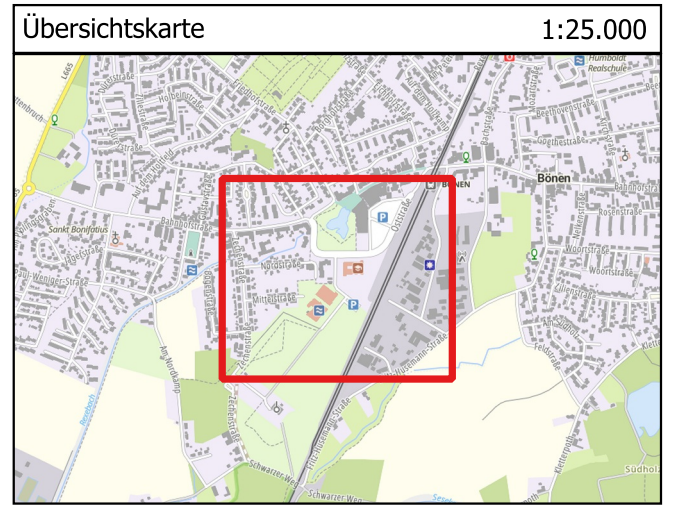

GEOlogik
Wilbers & Oeder GmbH
Umwelt-, Ingenieur-, Hydrogeologie
Planung ☐ Beratung ☐ Gutachten
Feldstiege 98, 48161 Münster
Telefon: 02533/93 433-0, Telefax: 02533/93 433-90

Maßstab	1:2.500	Anlage	1.4
Datum	27.01.2025	Projektnummer	24-5284
Projekt	Neubau EÜ Bahnhofstraße, 59199 Bönen		
Inhalt	Lageplan mit Darstellung der berechneten Grundwasserabsenkung		