


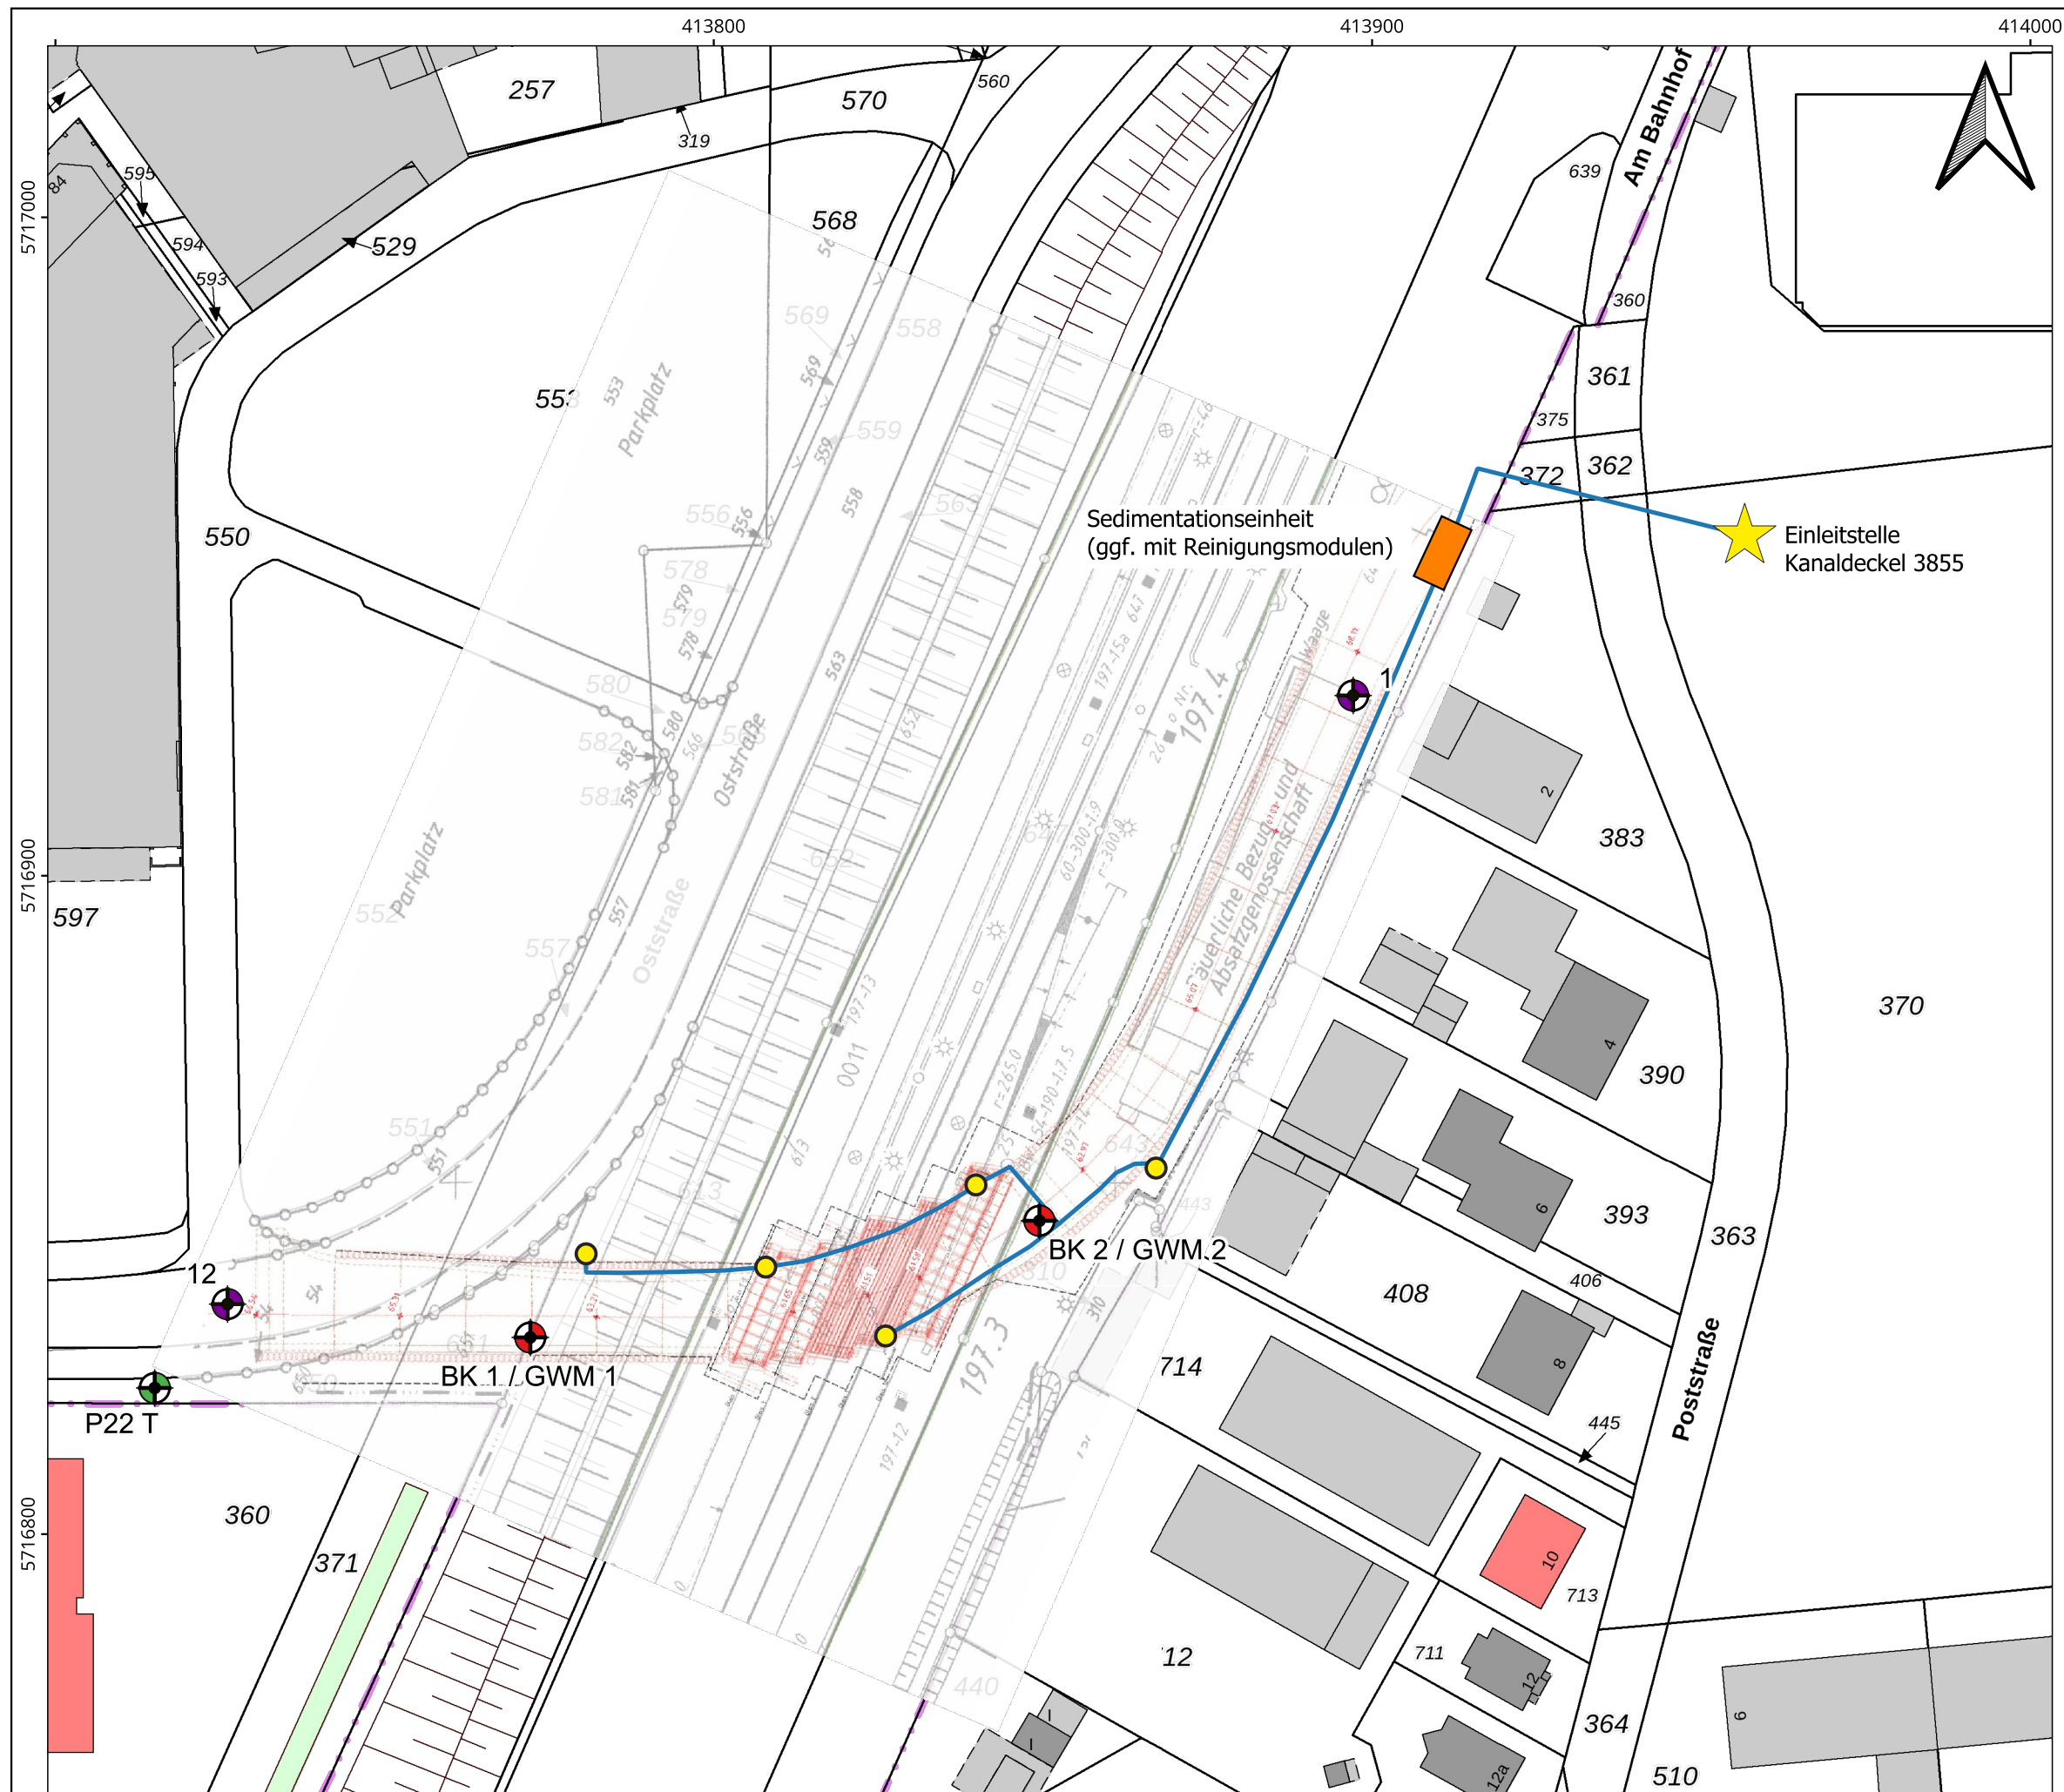

Legende

Wasserhaltung

● Förderbrunnen

— Ableitung Regenwasserkanal

Grundwassermessstellen


⊗ GWM in Kreide - RAG

⊗ GWM im Quartär - Biedenbach

⊗ GWM in Kreide - Biedenbach

Übersichtskarte

1:25.000

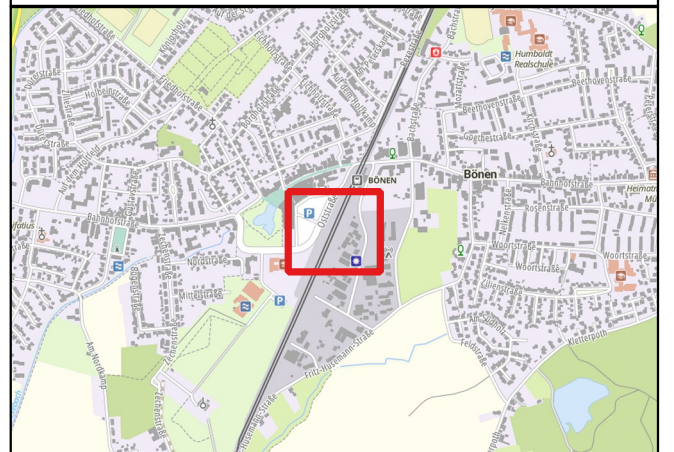

GEOlogik

Wilbers & Oeder GmbH

Umwelt-, Ingenieur-, Hydrogeologie
Planung □ Beratung □ Gutachten

Feldstiege 98, 48161 Münster
Telefon: 02533/93 433-0, Telefax: 02533/93 433-90

Maßstab	1:1.000	Anlage	1.5
Datum	30.01.2025	Projektnummer	24-5284
Projekt	Neubau EÜ Bahnhofstraße, 59199 Bönen		
Inhalt	Lageplan mit Darstellung der Wasserhaltung mit Förderbrunnen, Ableitung, Sedimentationseinheit und Einleitstelle		