


Entfall des Bahnübergangs Bahnhofstraße Neubau einer Umgehungsspanne Längsschnitt 1. BA

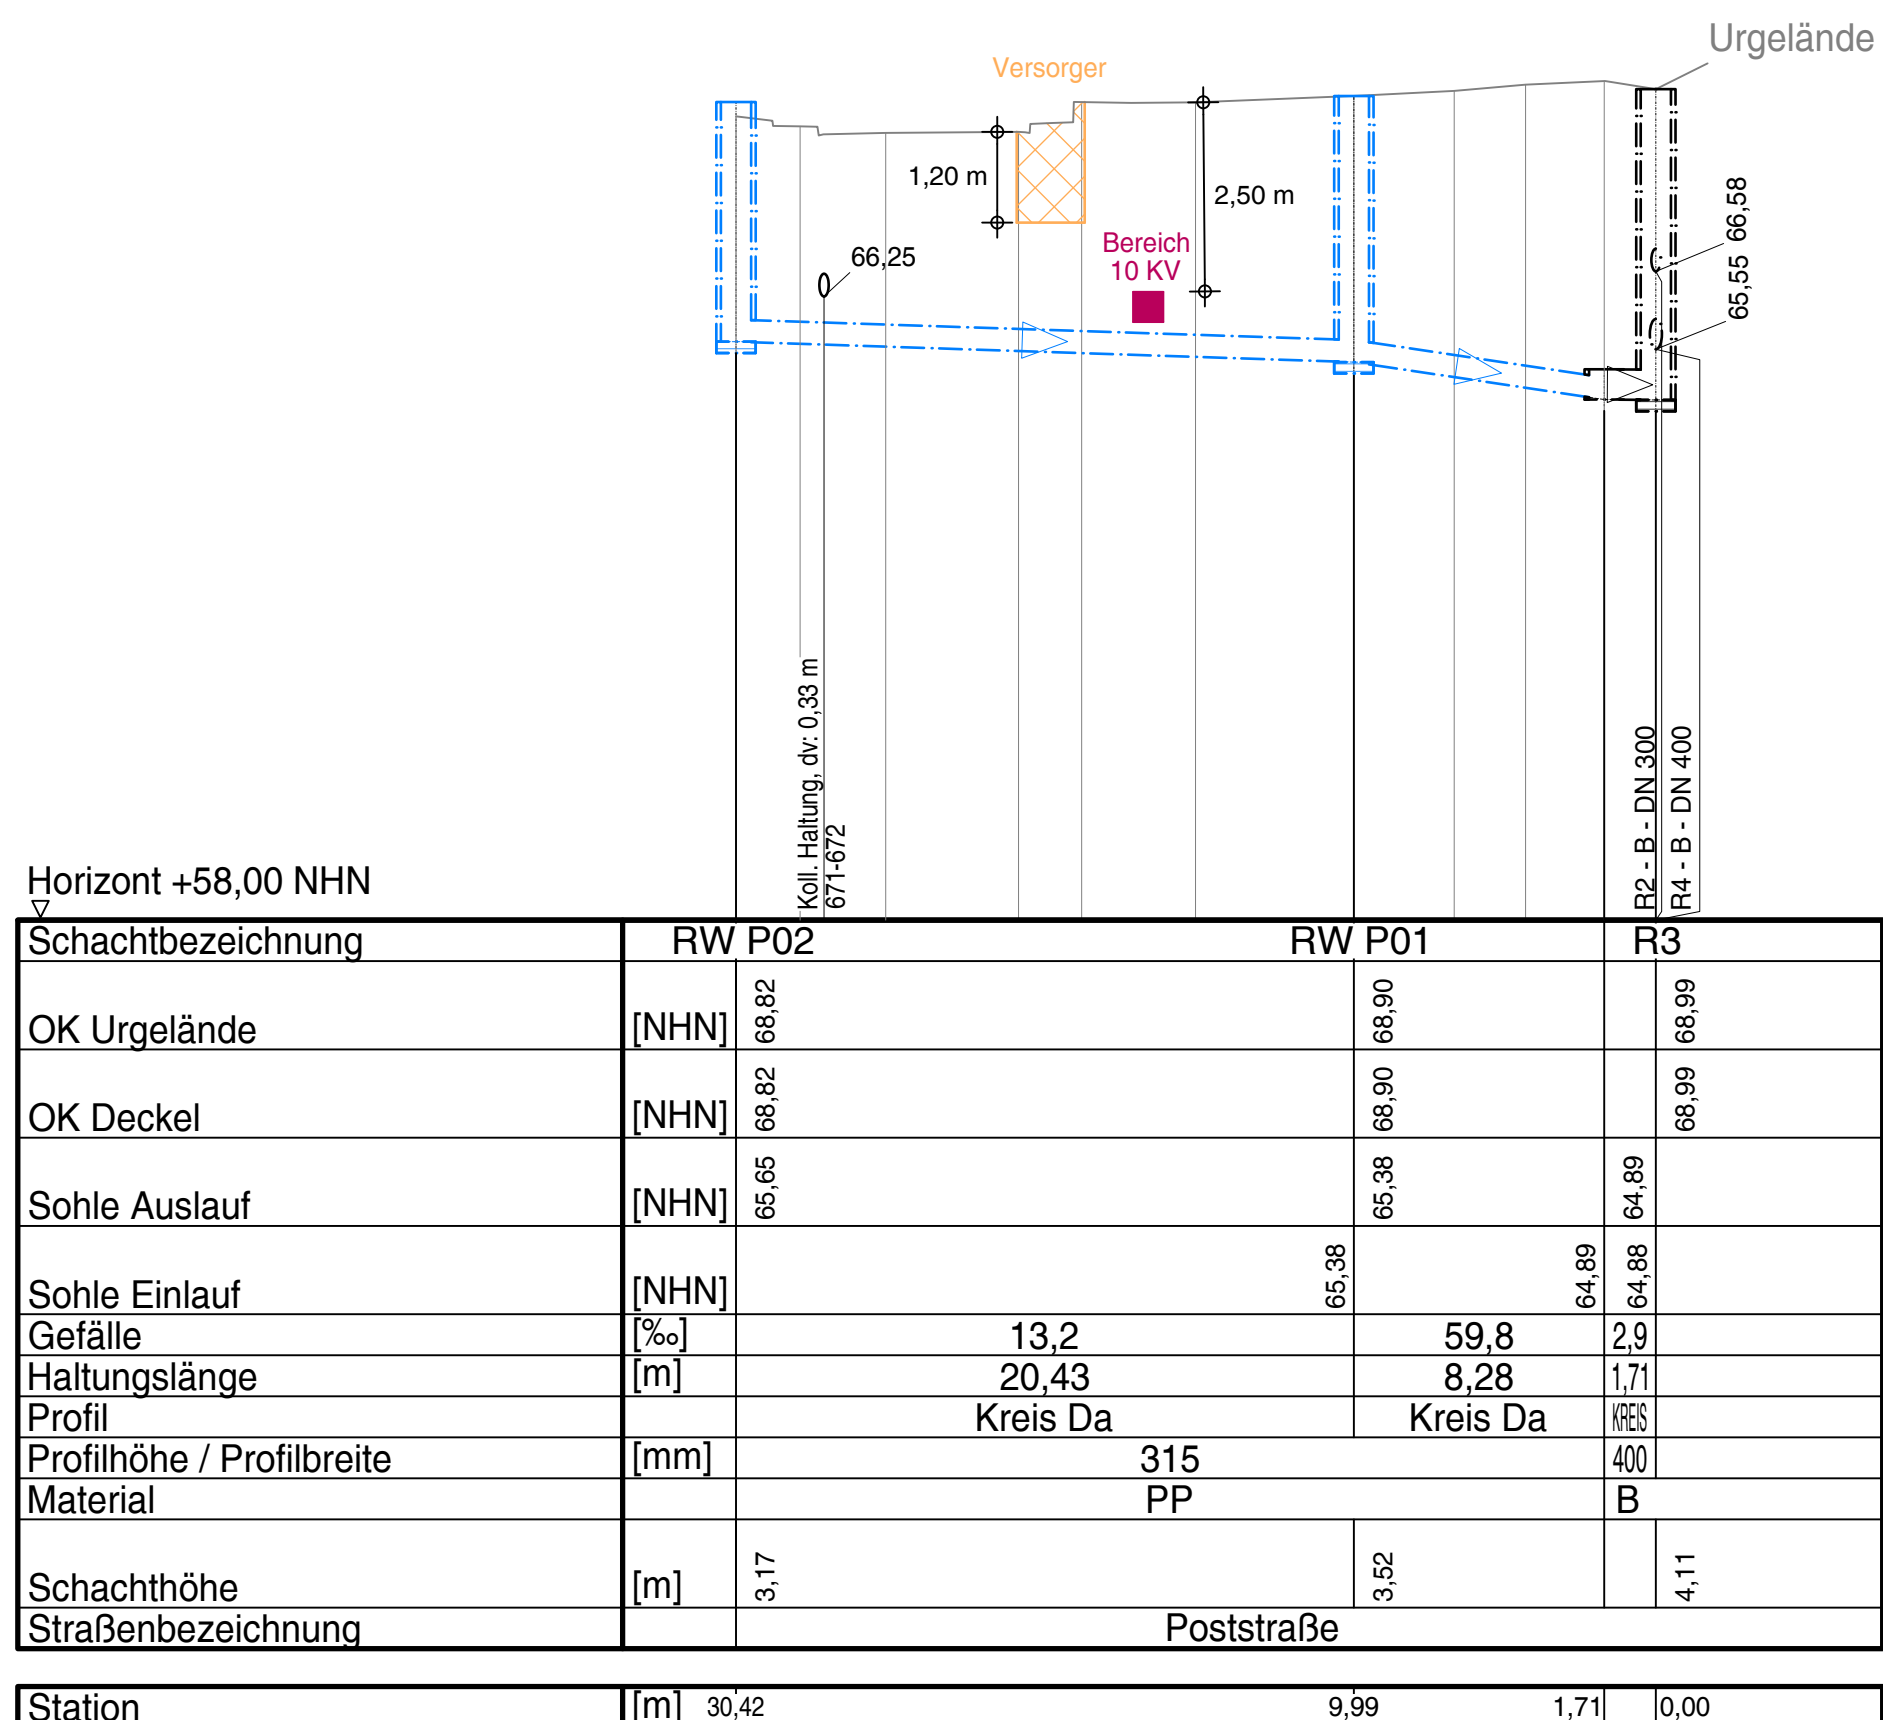

Legende:

 RW-Kanal vorhanden


 RW-Kanal geplant

⋮⋮⋮:◁⋮⋮⋮ MW-Kanal vorhanden

Gemäß VOB/B. §3 Abs. 3. sind alle Maße örtlich eigenverantwortlich zu prüfen.
Unstimmigkeiten sind der Bauleitung und dem Planungsbüro unverzüglich mitzuteilen.

Vermessungstechnischer Grundplan mit Kataster
und Topographie wurde von der
Ingenieurgesellschaft Marx, Erlenstraße 65,
46149 Oberhausen erstellt. Der Höhenbezug wird
von diesem Büro angegeben. Stand: 14.11.2024

Auftraggeber:

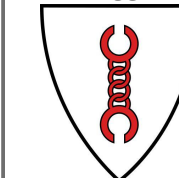

Am Bahnhof 7
59199 Bönen

Gemeinde
Bönen

T 02383/9330
F 02383/933119

E post @boenen.de
I www.boenen.de

Auftragnehmer:



Iserlohner Straße 27 T 02303/903 101-0 E info@duksa.de
59423 Unna F 02303/903 101-90 I www.duksa.de

Projekt:

Entfall des Bahnübergangs Bahnhofstr. Neubau einer Umgehungsspange

Planbezeichnung:

Längsschnitt 1. BA

Ausführungsplanung

Maßstab 1 : 250/25

Entwurfsverfasser Unna, 30.04.2026

Datum	30.04.2026
Bearbeiter	S. Bohm / M. Padeberg
Plan-Nr.	1.2
Dateiname	1.2_260430_LS.pdf

i.A. Steffen Böhm M.A.
Duksa Ingenieure

Genehmigt:

Genehmigt: