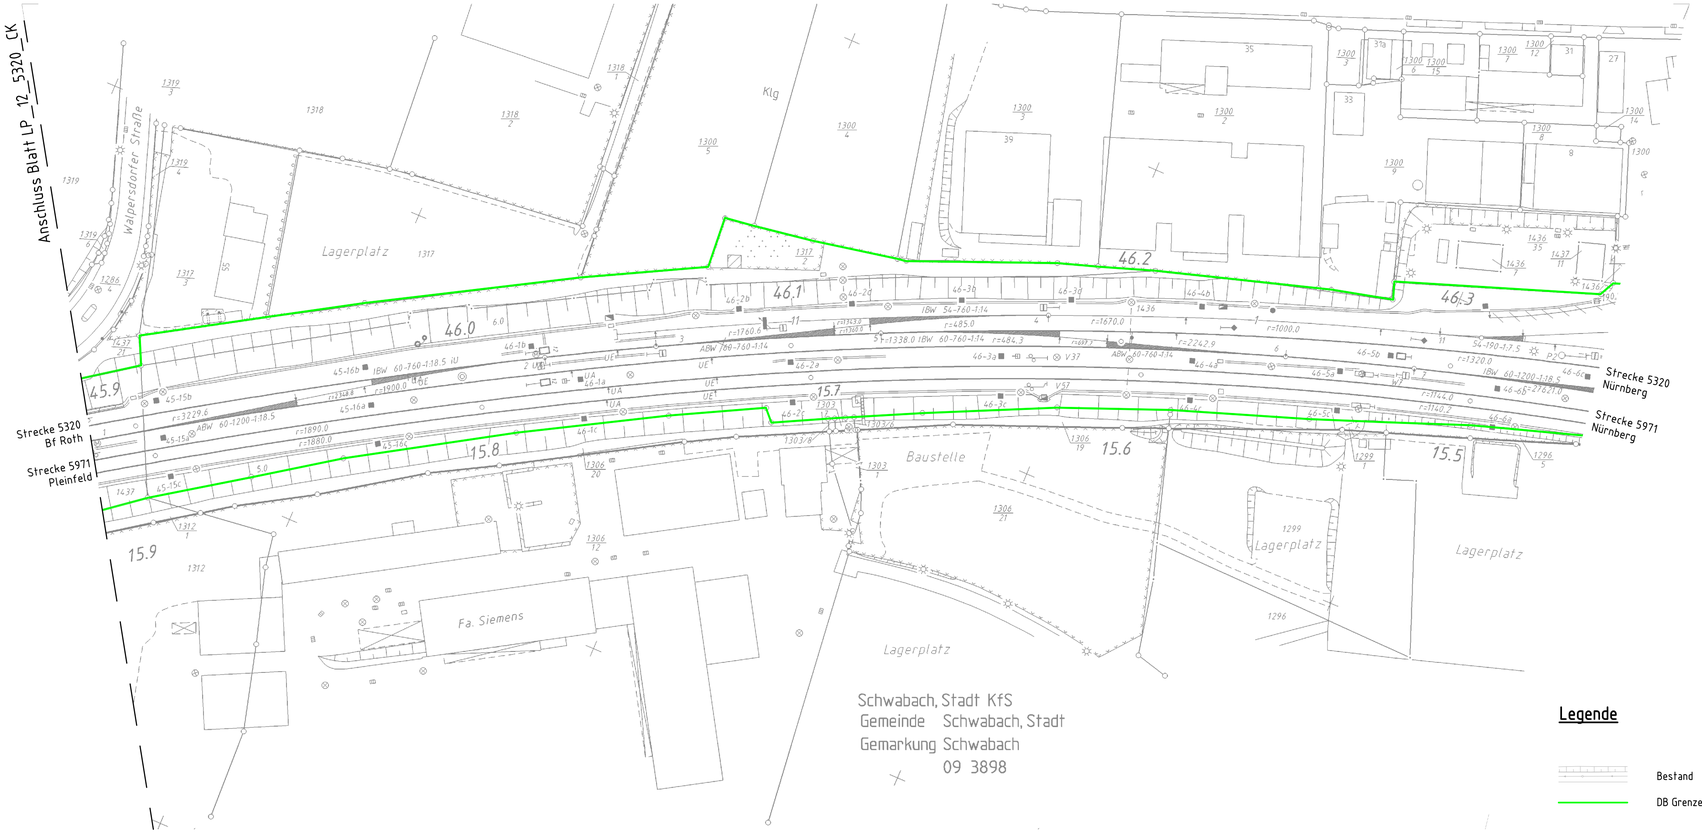


Index:	Änderungen bzw. Ergänzungen	Name:	Datum:

Prüfvermerke

die Übereinstimmung der Zeichnung mit der Ausführung bestätigt:

für den Auftragnehmer:
Ort, Datum, Name in Druckbuchstaben, Unterschrift

für die DB ...
Ort, Datum, Name in Druckbuchstaben, Unterschrift

Interoperabilität geprüft (benannte Stelle), Name
Ort, Datum, Name in Druckbuchstaben, Unterschrift geprüft

Qualitätssicherung .....
Ort, Datum, Name in Druckbuchstaben, Unterschrift geprüft

Eisenbahn-Bundesamt

Freigabe zur ..... Prüfung
Ort, Datum, Name in Druckbuchstaben, Unterschrift

Prüfingenieur

Bauvorlageberechtigter (BVB)
Ort, Datum, Name in Druckbuchstaben, Unterschrift

Genehmigung zur Bauausführung
Ort, Datum, Name in Druckbuchstaben, Unterschrift

NUR GÜLTIG FÜR AUSSCHREIBUNG!

Bauherr:
DB InfraGO AG
Region Süd
IIA-S-P 323
Sandstraße 38-40
90443 Nürnberg
Ort, Datum, Unterschrift

Projektleitung:
DB InfraGO AG
Region Süd
IIA-S-P 323
Sandstraße 38-40
90443 Nürnberg
Ort, Datum, Unterschrift

Auftragnehmer (AN):
Ort, Datum, Unterschrift

Planung:
DB Engineering & Consulting GmbH
Region Südost
Planung Erfurt
Weimarische Straße 43
99099 Erfurt
Erfurt, 17.07.26
Ort, Datum, Unterschrift

Lageskizze (unmaßstäblich):
Strecke 5320 Bf Roth
Strecke 5320 Bf Schwabach
Bf Roth
Hp Buchenbach
Hp Rednitzhembach
Bf Schwabach

Projektnummer DB: G.016178588
BIM-Datencodierung:
Planzeichen: lvl
Planart: Lageplan
Höhen- und Koordinatensystem: DB REF2016
Einwirkungen (Lastmodell):
Bauwerksnummer:
BW-Kennziffer:
Barcodenummer:
Entwurfsgeschwindigkeit: 160 km/h
Strecke: 5320
Streckenabschnitt: Roth - Schwabach
Kilometer:

1:1000	Erstellt	10.11.25	Tegzesiu	Treuchtlingen – Nürnberg Hbf
AS	Geprüft	16.12.25	Hommel	Planungsabschnitt NRO – NSC
	Freigegeben	17.07.26	Müller	Lageplan lvl 13
		Datum	Name	km 45,8+90 – km 46,3+40
		de	HxB: 297x780	

Anlage: 3.3.1.13
Plan-Nr.: 3_3_1_13_AS_PA01_VA_D_IVL
0

17.07.2026 09:25 hoehnek @ 24.3s DB300.CTB Vault-Projekt: 02_Projekte\Erfurt\1P-EF0703_DBP_Nürnberg\05_Planung_D_AS_VA_LP_IVL_Best_Los_1_1.dwg / LP_13_5320_CL