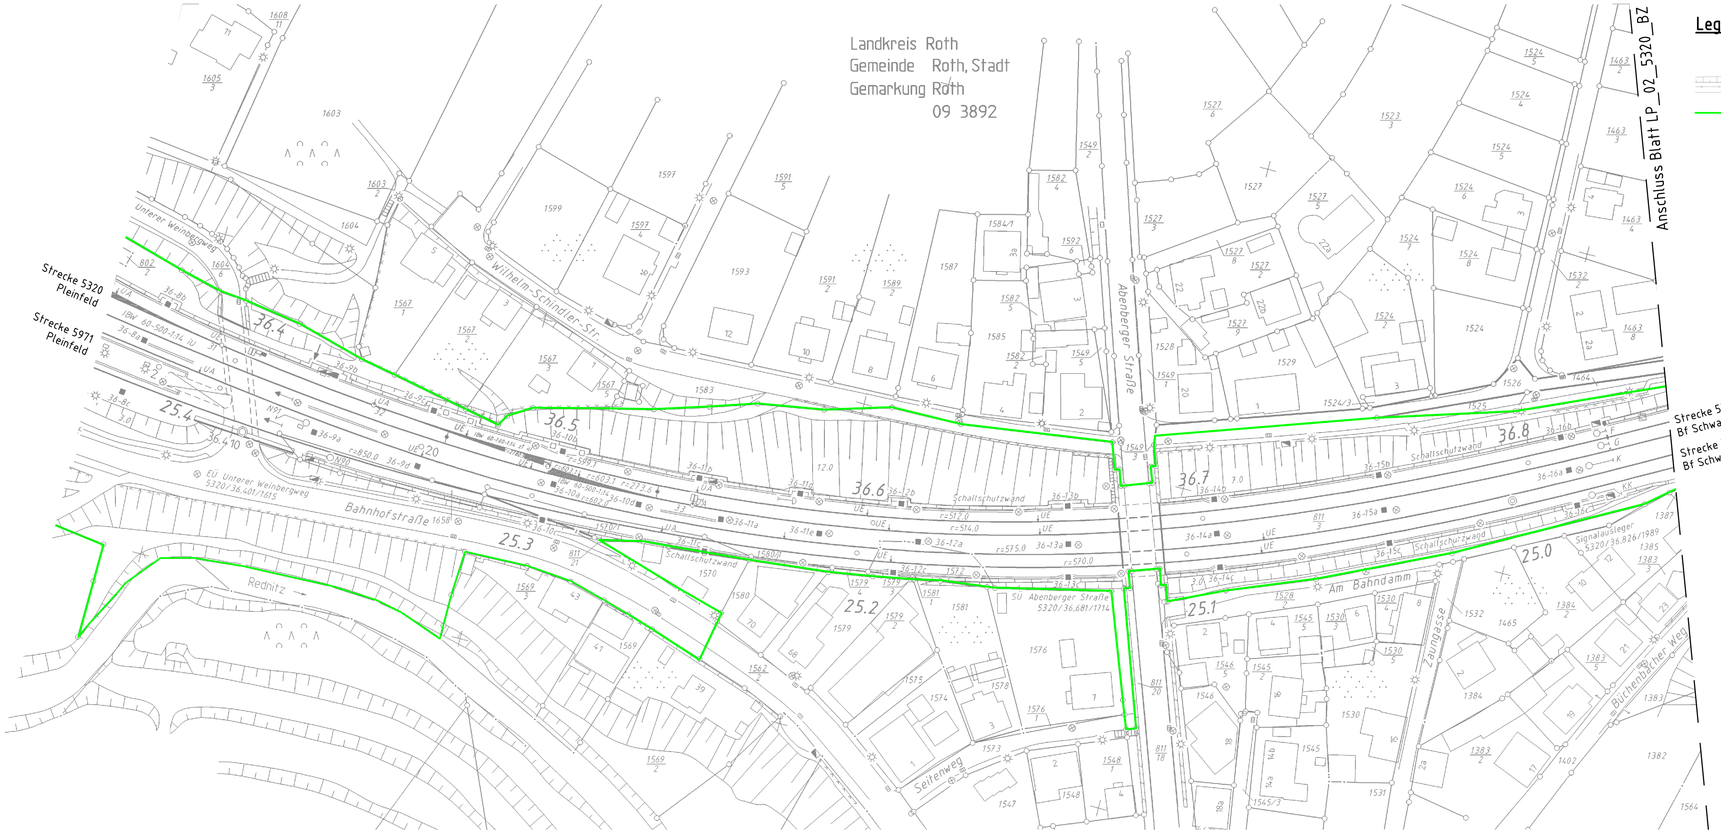

Legende

- Bestand
- DB Grenze

Index:	Änderungen bzw. Ergänzungen	Name:	Datum:

Prüfvermerke

die Übereinstimmung der Zeichnung mit der Ausführung bestätigt:

für den Auftragnehmer:
Ort, Datum, Name in Druckbuchstaben, Unterschrift

für die DB ...
Ort, Datum, Name in Druckbuchstaben, Unterschrift

Interoperabilität geprüft (benannte Stelle), Name
Ort, Datum, Name in Druckbuchstaben, Unterschrift — geprüft

Qualitätssicherung .....
Ort, Datum, Name in Druckbuchstaben, Unterschrift — geprüft

Eisenbahn-Bundesamt

Freigabe zur ..... Prüfung
Ort, Datum, Name in Druckbuchstaben, Unterschrift

Prüfingenieur

Bauvorlageberechtigter (BVB)
Ort, Datum, Name in Druckbuchstaben, Unterschrift

Genehmigung zur Bauausführung
Ort, Datum, Name in Druckbuchstaben, Unterschrift

NUR GÜLTIG FÜR AUSSCHREIBUNG!

Bauherr:	Projektleitung:	Auftragnehmer (AN):	Planung:
DB InfraGO AG Region Süd I.IA-S-P 323 Sandstraße 38-40 90443 Nürnberg	DB InfraGO AG Region Süd I.IA-S-P 323 Sandstraße 38-40 90443 Nürnberg		DB Engineering & Consulting GmbH Region Südost Planung Erfurt Weimarische Straße 43 99099 Erfurt
Ort, Datum, Unterschrift	Ort, Datum, Unterschrift	Ort, Datum, Unterschrift	Erfurt, 17.07.26 Ort, Datum, Unterschrift

Lageskizze (unmaßstablich):

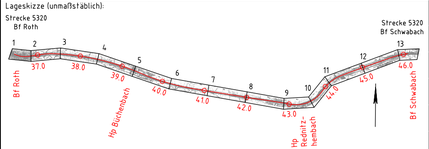

Projektnummer DB: G.016178588			
BIM-Datencodierung:			
Planzeichen: lvl			
Planart: Lageplan			
Höhen- und Koordinatensystem: DB REF2016			
Einwirkungen (Lastmodell):			
Bauwerksnummer:	BW-Kennziffer:	Barcodenummer:	Entwurfsgeschwindigkeit: 160 km/h
Strecke: 5320	Streckenabschnitt: Roth - Schwabach		Kilometer:

1:1000	Erstellt	10.11.26	Tegzesiu
AS	Geprüft	16.12.25	Hommel
	Freigegeben	17.07.26	Müller
	Datum		Name
	de		HxB: 297x780

Treuchtlingen – Nürnberg Hbf
Planungsabschnitt NRO – NSC
Lageplan lvl 1
km 36,3+60 – km 36,8+40

Anlage:	Plan-Nr.:	
3.3.1.1	3_3_1_1_AS_PA01_VA_D_IVL	0

17.07.2026 09:23 Hoehnak @ 24.3x DB300.CTB Vault-Projekt: 02_Projekte\Erfurt\1P-EF0703_DBP_Nürnberg\05_Planung_D_AS_VA_LP_IVL_Best_Los_1_1.dwg/LP_01_S320_BY