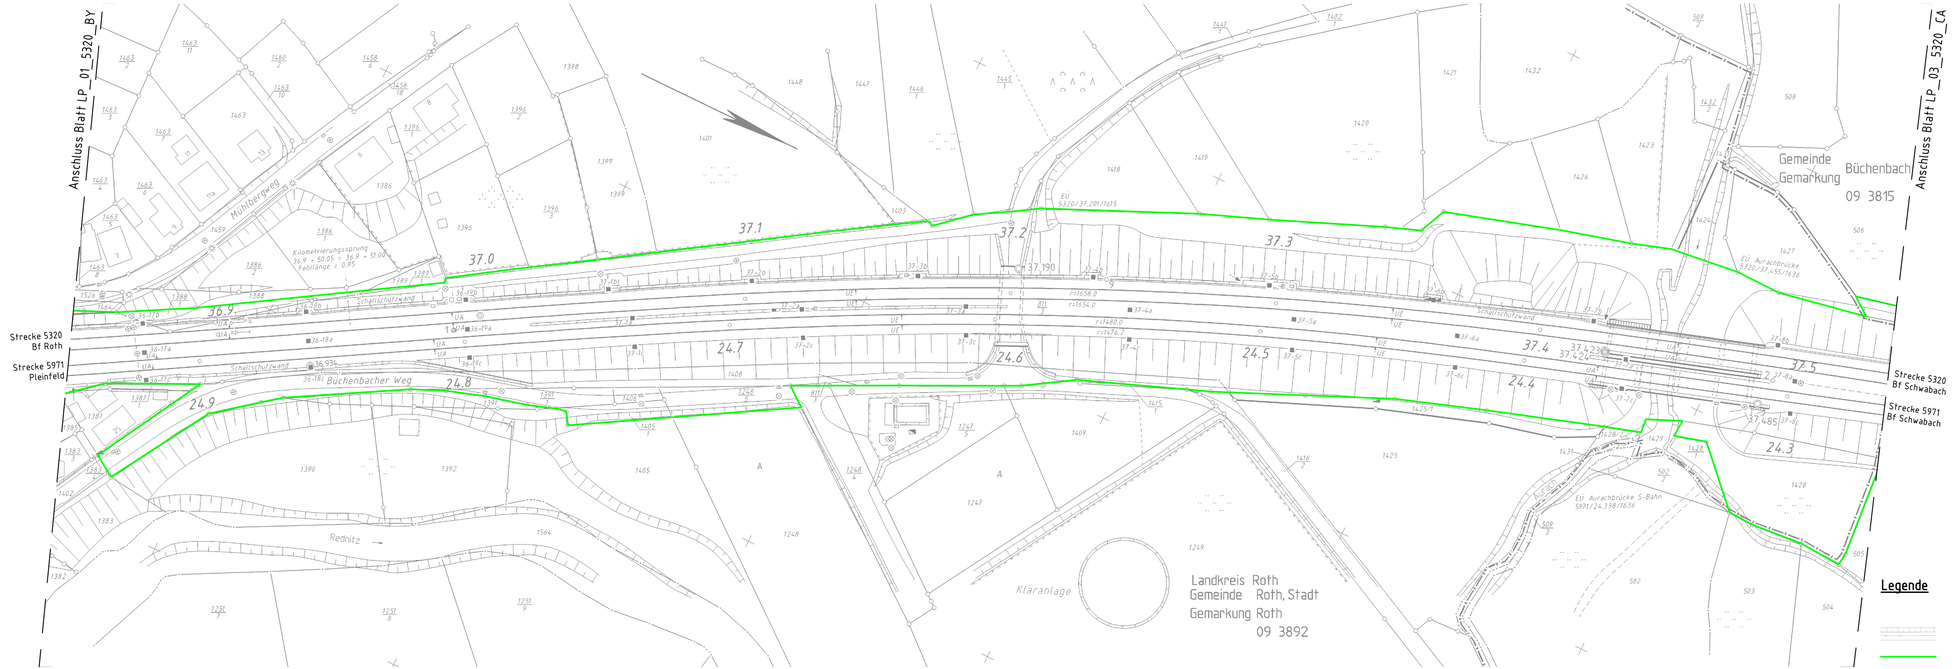

Index:	Änderungen bzw. Ergänzungen	Name:	Datum:

Prüfvermerke

die Übereinstimmung der Zeichnung mit der Ausführung bestätigt:

für den Auftragnehmer:
Ort, Datum, Name in Druckbuchstaben, Unterschrift

für die DB:
Ort, Datum, Name in Druckbuchstaben, Unterschrift

Interoperabilität geprüft (benannte Stelle), Name

Ort, Datum, Name in Druckbuchstaben, Unterschrift — geprüft

Qualitätssicherung

Ort, Datum, Name in Druckbuchstaben, Unterschrift — geprüft

Eisenbahn-Bundesamt

Freigabe zur Prüfung

Ort, Datum, Name in Druckbuchstaben, Unterschrift

Prüfingenieur

Bauvorlageberechtigter (BVB)

Ort, Datum, Name in Druckbuchstaben, Unterschrift

NUR GÜLTIG FÜR AUSSCHREIBUNG!

Genehmigung zur Bauausführung

Ort, Datum, Name in Druckbuchstaben, Unterschrift

Bauherr:	Projektleitung:	Auftragnehmer (AN):	Planung:
DB InfraGO AG Region Süd I.IA-S-P 323 Sandstraße 38-40 90443 Nürnberg	DB InfraGO AG Region Süd I.IA-S-P 323 Sandstraße 38-40 90443 Nürnberg		DB Engineering & Consulting GmbH Region Südost Planung Erfurt Weimarsche Straße 43 99099 Erfurt
Ort, Datum, Unterschrift	Ort, Datum, Unterschrift	Ort, Datum, Unterschrift	Erfurt, 17.07.26 Ort, Datum, Unterschrift

Lageskizze (unmaßstäblich):

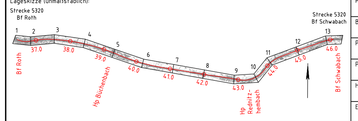

Projektnummer DB:	G.016178588
BIM-Datencodierung:	
Planzeichen:	lvl
Planart:	Lageplan
Höhen- und Koordinatensystem:	DB REF2016
Einwirkungen (Lastmodell):	

Bauwerksnummer:	BW-Kennziffer:	Barcodenummer:	Entwurfsgeschwindigkeit:
			160 km/h

Strecke:	Streckenabschnitt:	Kilometer:
5320	Roth - Schwabach	

1:1000	Erstellt	10.11.25	Tegzesiu
AS	Geprüft	16.12.25	Hommel
	Freigegeben	17.07.26	Müller
	Datum	Name	
	de	HxB: 297x970	

Treuchlingen – Nürnberg Hbf
Planungsabschnitt NRO – NSC
Lageplan lvl 2
km 36,8+40 – km 37,5+30

Anlage:	Plan-Nr.	
3.3.1.2	3_3_1_2_AS_PA01_VA_D_IVL	0

17.07.2026 09:23 Hoehnak @ 24.3.1 DB30.CTB Vault-Projekt: 02_Projekte\Erfurt\P-EF6Rh3_GBP_Nürnberg\05_Planung\D_AS_VA_LP_IVL_Best_Lvs_1_Ueg\LP_02_5320_BZ