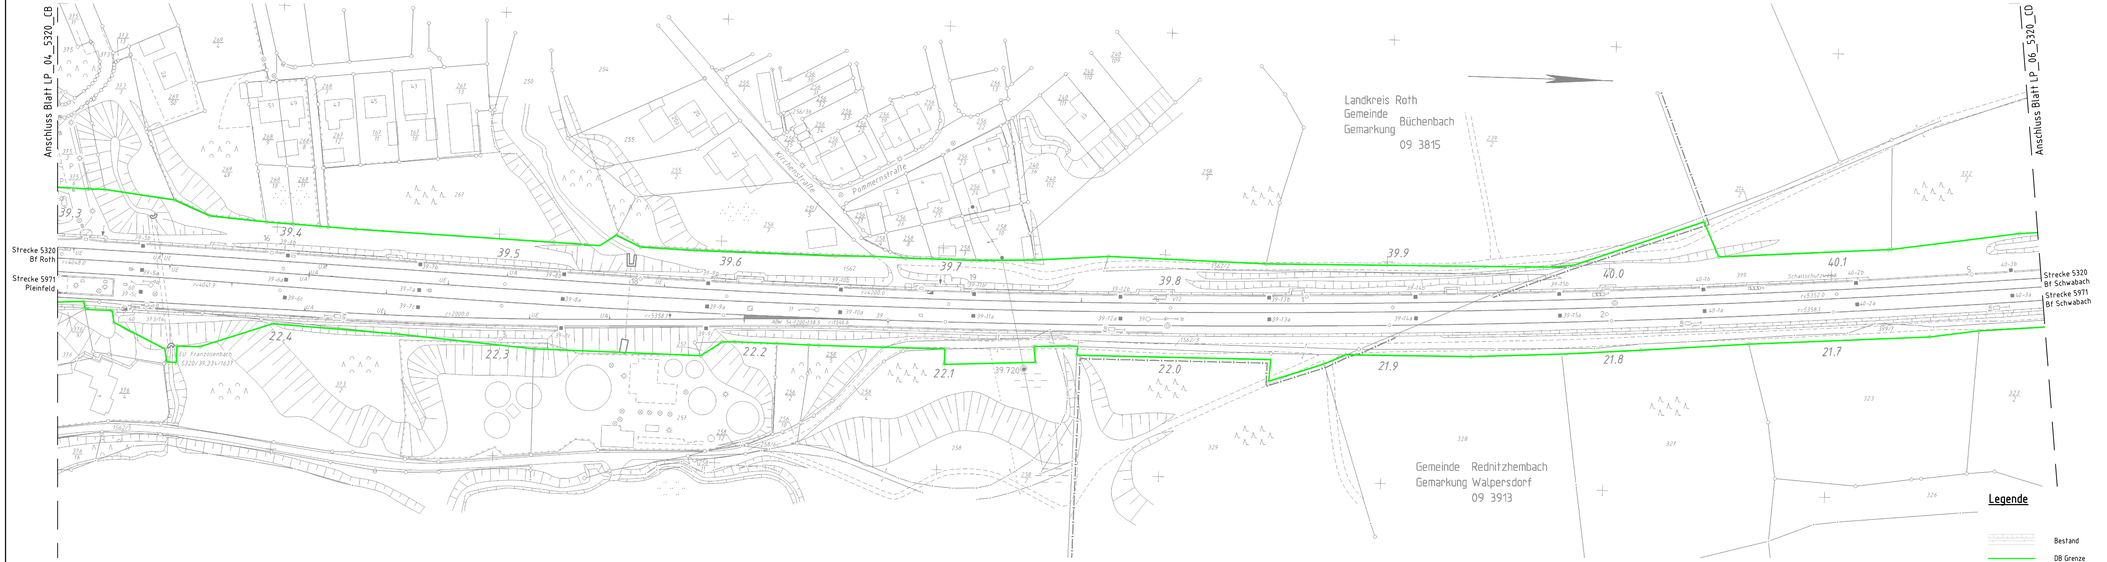

Index	Änderungen bzw. Ergänzungen	Name:	Datum:

Prüfvermerke

die Übereinstimmung der Zeichnung mit der Ausführung bestätigt:

für den Auftragnehmer:
Ort, Datum, Name in Druckbuchstaben, Unterschrift

für die DB:
Ort, Datum, Name in Druckbuchstaben, Unterschrift

Interoperabilität geprüft (benannte Stelle), Name

Ort, Datum, Name in Druckbuchstaben, Unterschrift — geprüft

Qualitätssicherung

Ort, Datum, Name in Druckbuchstaben, Unterschrift — geprüft

Eisenbahn-Bundesamt

Freigabe zur ..... Prüfung

Ort, Datum, Name in Druckbuchstaben, Unterschrift

Prüfingenieur

Bauvorlageberechtigter (BVB)

Ort, Datum, Name in Druckbuchstaben, Unterschrift

Genehmigung zur Bauausführung

Ort, Datum, Name in Druckbuchstaben, Unterschrift

NUR GÜLTIG FÜR AUSSCHREIBUNG!

Bauherr:	Auftraggeber (AN):	Planung:
DB InfraGO AG Region Süd I.IA-S-F 323 Sandstraße 38-40 90443 Nürnberg	DB InfraGO AG Region Süd I.IA-S-F 323 Sandstraße 38-40 90443 Nürnberg	DB Engineering & Consulting GmbH Region Südost Planung Erfurt Weimarsche Straße 43 99099 Erfurt
Ort, Datum, Unterschrift	Ort, Datum, Unterschrift	Ort, Datum, Unterschrift
		Erfurt, 17.07.26 Ort, Datum, Unterschrift

Lageskizze (unmaßstäblich)
Strecke 5320 Bf Roth — Strecke 5320 Bf Schwabach
Bf Roth | Bf Schwabach | Hp Büchenbach | Hp Rednitzhembach

Projektnummer DB: G.016178588
BIM-Datenordnung:
Planzeichen: lvl
Planart: Lageplan
Höhen- und Koordinatensystem: DB REF2016
Einwirkungen (Lastmodell):

Bauwerksnummer:	BW-Kennziffern:	Barcodenummer:	Entwurfsgeschwindigkeit:
			160 km/h

Strecke:	Streckenabschnitt:	Kilometer:
5320	Roth – Schwabach	

1:1000			
AS	Erstellt	10.11.25	Tegtseu
	Geprüft	16.12.25	Hommel
	Freigegeben	17.07.26	Müller
	Datum		Name
	de		HxB: 297x1160

Treuchlingen – Nürnberg Hbf
Planungsabschnitt NRO – NSC
Lageplan lvl 5
km 39,3+00 – km 40,1+90

Anlage:	Plan-Nr.:	
3.3.1.5	3_3_1_5_AS_PA01_VA_D_IVL	0

17.07.2026, 09:24 Schachtner
Vault-Projekt://2_Projekte/Artfort/P-276870/3_ABP_Nürnberg95_/Planung/3_AS_VA_LP_04_Bast_Las_1_Lay/LP_05_5320_CC
@ 24.34 - DB186178