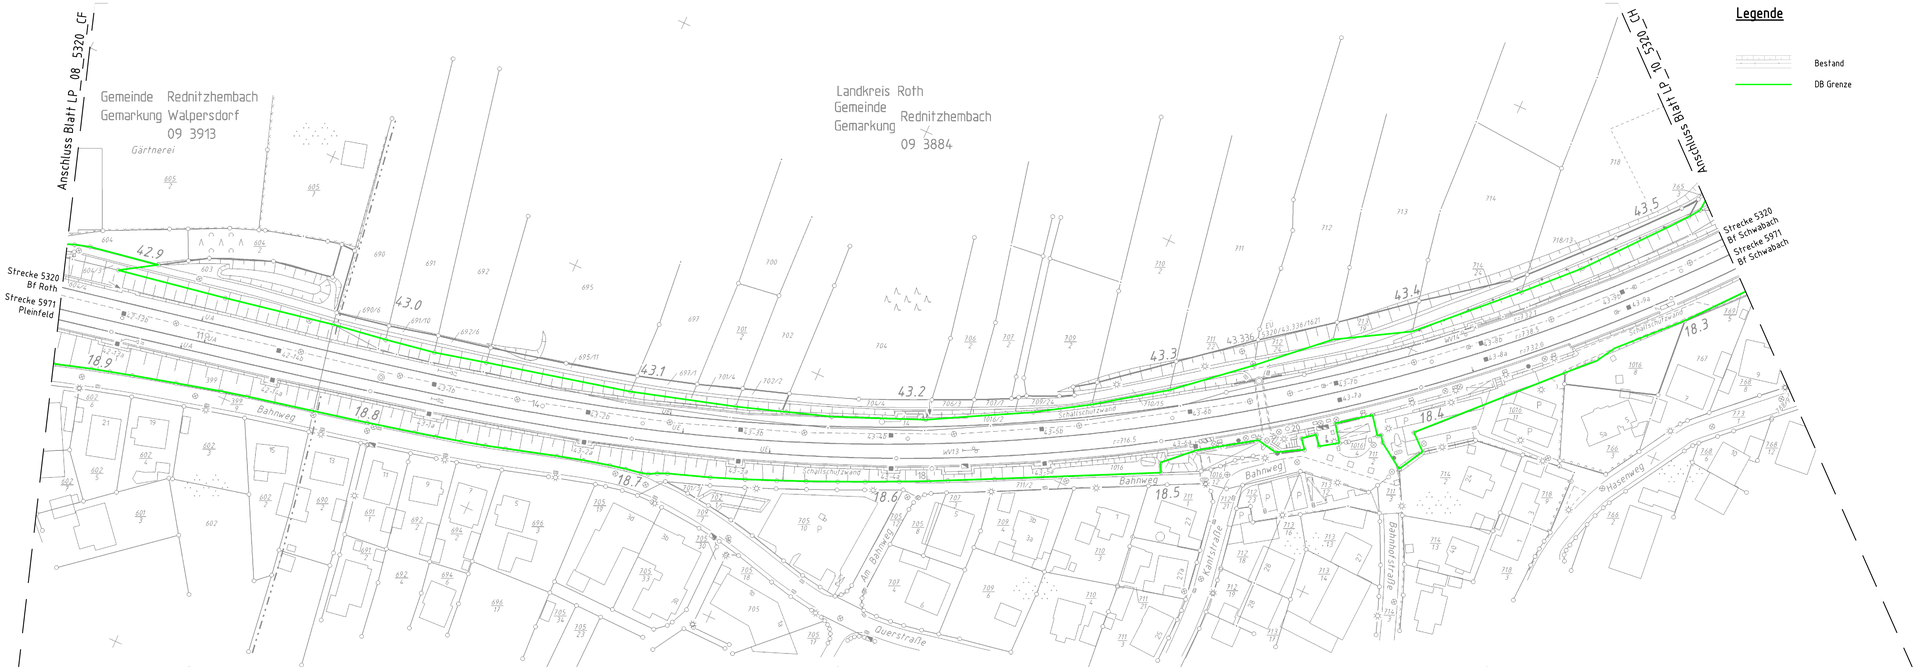

Index:	Änderungen bzw. Ergänzungen	Name:	Datum:

Prüfvermerke

die Übereinstimmung der Zeichnung mit der Ausführung bestätigt:

für den Auftragnehmer:
Ort, Datum, Name in Druckbuchstaben, Unterschrift

für die DB ...
Ort, Datum, Name in Druckbuchstaben, Unterschrift

Interoperabilität geprüft (benannte Stelle), Name

Ort, Datum, Name in Druckbuchstaben, Unterschrift — geprüft

Qualitätssicherung

Ort, Datum, Name in Druckbuchstaben, Unterschrift — geprüft

Eisenbahn-Bundesamt

Freigabe zur ... Prüfung

Ort, Datum, Name in Druckbuchstaben, Unterschrift

Prüfingenieur

Ort, Datum, Name in Druckbuchstaben, Unterschrift

Bauvorlageberechtigter (BVB)

Ort, Datum, Name in Druckbuchstaben, Unterschrift

Genehmigung zur Bauausführung

Ort, Datum, Name in Druckbuchstaben, Unterschrift

NUR GÜLTIG FÜR AUSSCHREIBUNG!

Bauherr:	Projektleitung:	Auftragnehmer (AN):	Planung:
DB InfraGO AG Region Süd I.IA-S-P 323 Sandstraße 38-40 90443 Nürnberg	DB InfraGO AG Region Süd I.IA-S-P 323 Sandstraße 38-40 90443 Nürnberg		DB Engineering & Consulting GmbH Region Südost Planung Erfurt Weimarsche Straße 43 99099 Erfurt
Ort, Datum, Unterschrift	Ort, Datum, Unterschrift	Ort, Datum, Unterschrift	Erfurt, 17.07.26 Ort, Datum, Unterschrift

Lageskizze (unmaßstäblich):

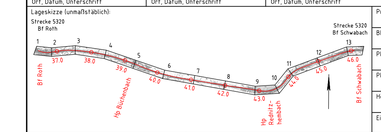

Projektnummer DB: G.016178588

BIM-Datencoderung:

Planzeichen: lvl

Planart: Lageplan

Höhen- und Koordinatensystem: DB REF2016

Einwirkungen (Lastmodell):

Bauwerksnummer:

BW-Kennziffer:

Barcodenummer:

Entwurfsgeschwindigkeit: 160 km/h

Strecke: 5320

Streckenabschnitt: Roth - Schwabach

Kilometer:

1:1000

AS

	Datum	Name
Erstellt	10.11.25	Tegzesiu
Geprüft	16.12.25	Hommel
Freigegeben	17.07.26	Müller
de	HxB: 297x970	

Treuchtlingen – Nürnberg Hbf
Planungsabschnitt NRO – NSC
Lageplan lvl 9
km 42,8+80 – km 43,5+20

Anlage: 3.3.1.9

Plan-Nr.: 3_3_1_9_AS_PA01_VA_D_IVL | 0

17.07.2026 09:24 Hommel @ 24.3.1 DB30G CTB Vault-Projekt V2_Projekte\Erfurt\P-EF067.1_GBP_Nürnberg\05_Planung\1_D_AS_VA_LP_IVL_Best_Lev_1_Lewy / LP_09_5320_CG