


Bf Roth (STW DrS 60)

N5	36,255
N4	36,273
N3	36,316
N2	36,282
N1	36,162

Sperrzustand 1:
Tag

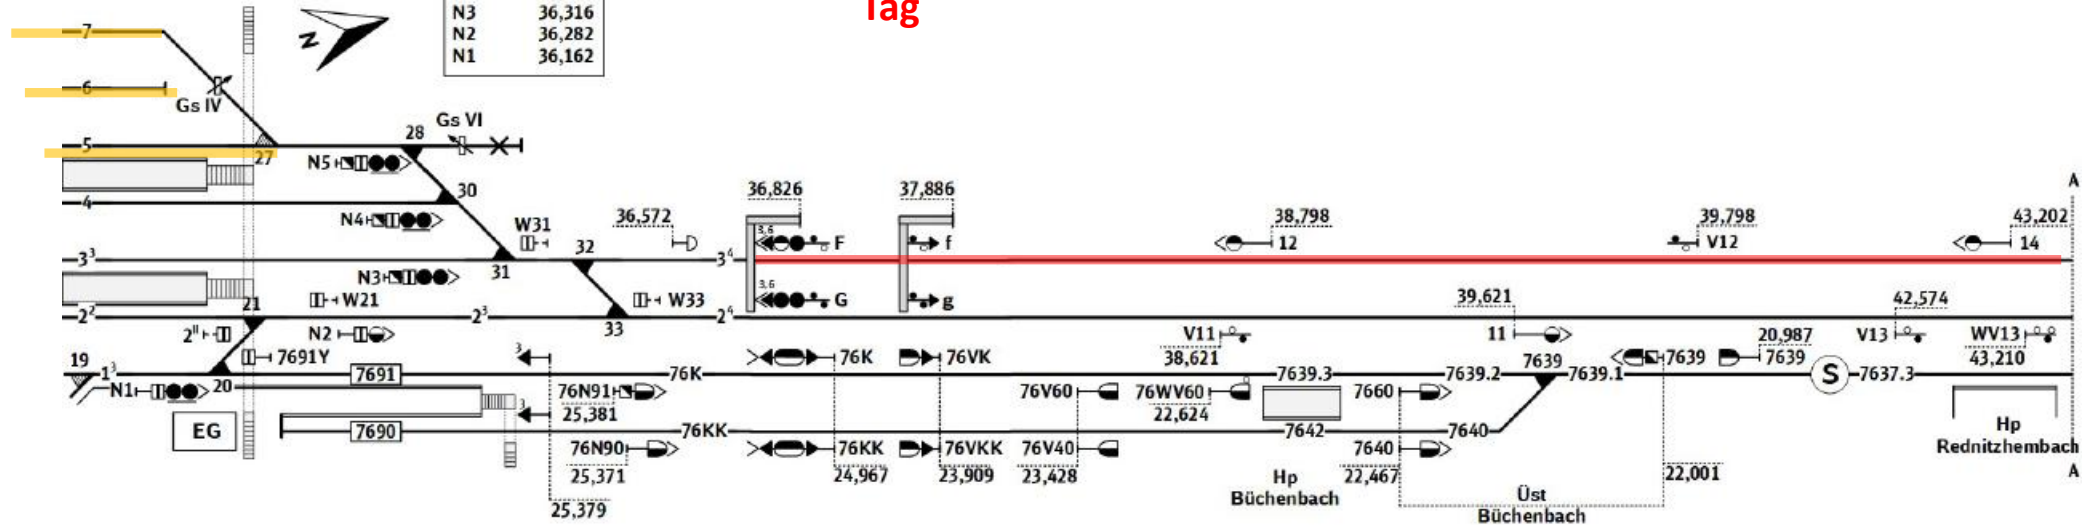

Vor Verwendung
geprüft:

Name, Vorname, Fachber.

Datum, Unterschrift


Aufgestellt: DB Netz PD Nürnberg
I.NP-S-D-NÜR (B) Sw
Tel. 0911/219-3534
Stand: 01.12.2017

Vor Verwendung ist die Aktualität und
die erforderliche Vollständigkeit zu Prüfen.

P1	46,465
P2	46,339
P3	46,396
P4	46,513
76P5	15,034
76P6	15,034

Bf Schwabach STW Dr S 60

N1	47,196
N2	47,189
N3	47,110
N4	47,110
76N5	14,877
76N6	14,851

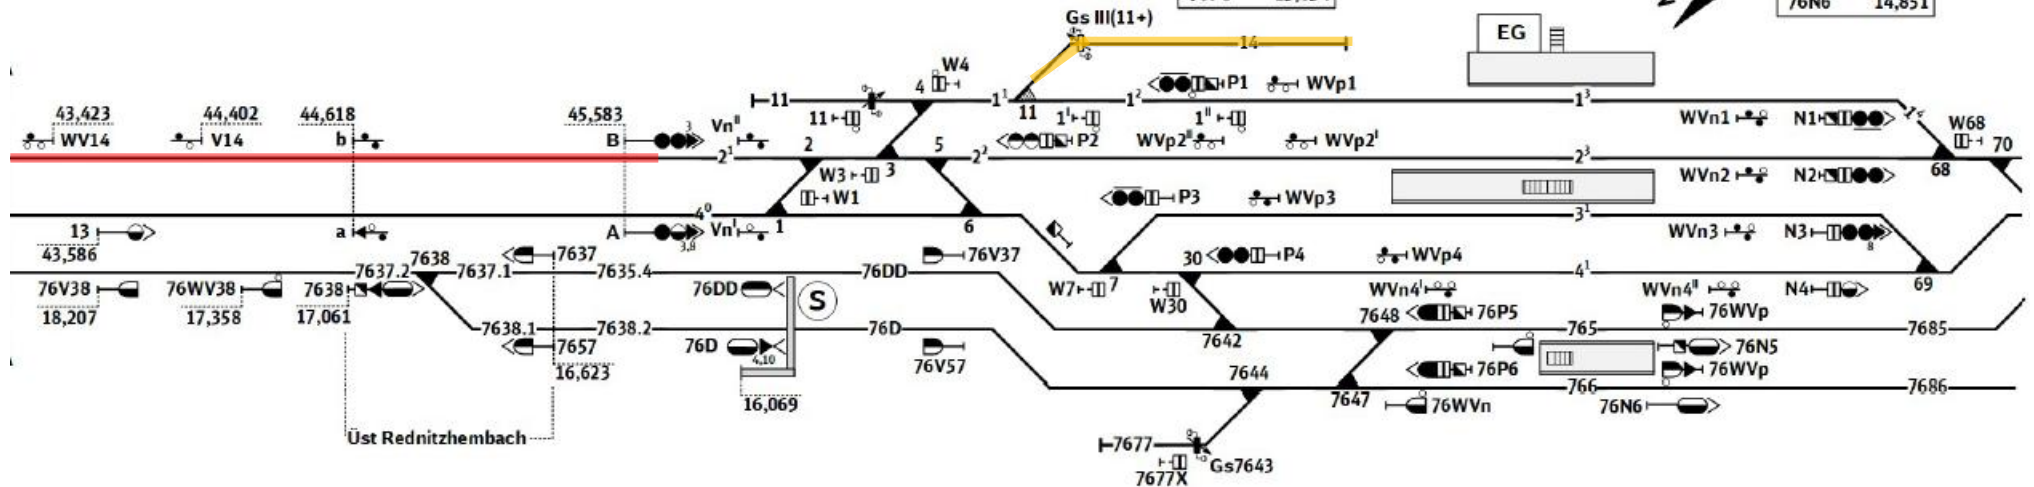


Bf Roth (STW DrS 60)

N5	36,255
N4	36,273
N3	36,316
N2	36,282
N1	36,162

Sperrzustand 2:

Nächtl. Sperrerrweiterung (+Sperrung Richtungsgleis)

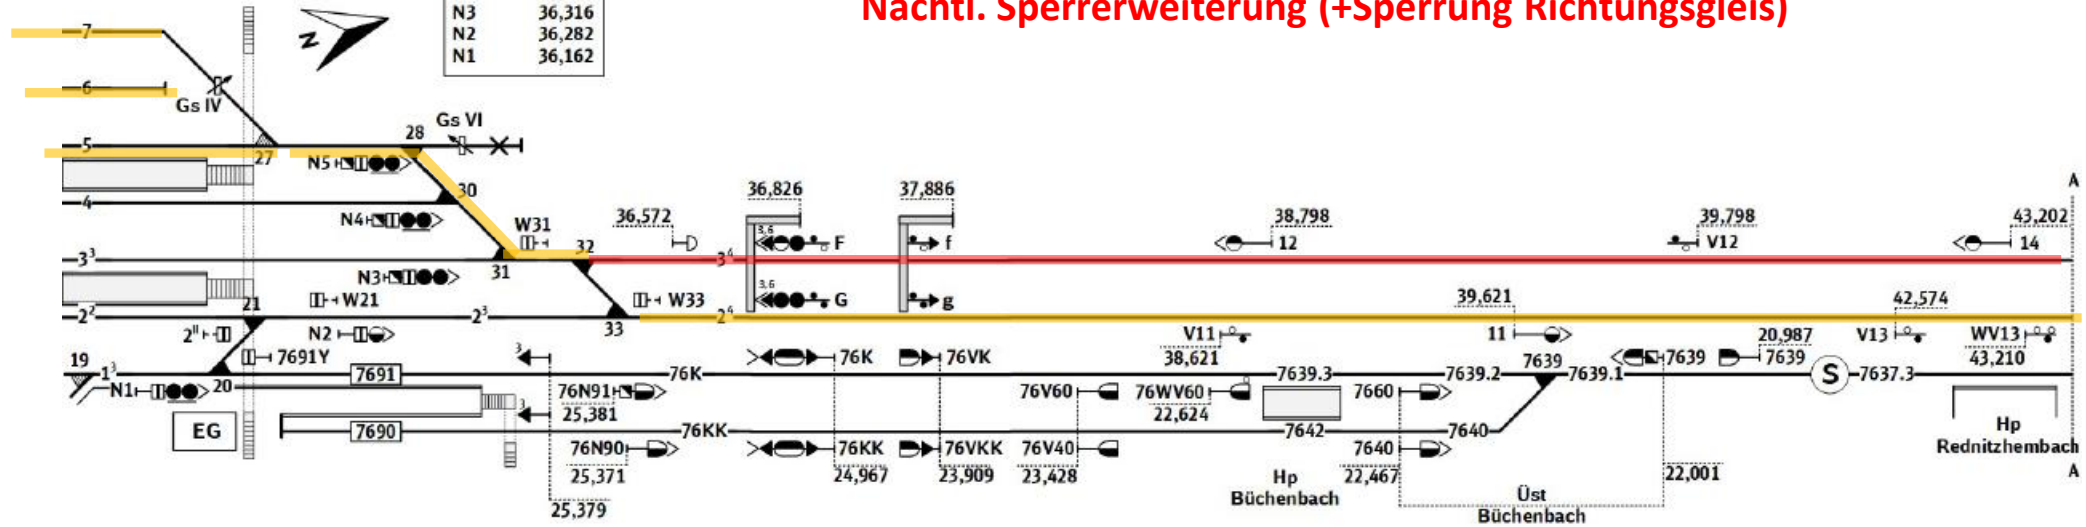

Vor Verwendung
geprüft:

Name, Vorname, Fachber.

Datum, Unterschrift

Aufgestellt: DB Netz PD Nürnberg
I.NP-S-D-NÜR (B) Sw
Tel. 0911/219-3534
Stand: 01.12.2017

Vor Verwendung ist die Aktualität und
die erforderliche Vollständigkeit zu Prüfen.

P1	46,465
P2	46,339
P3	46,396
P4	46,513
76P5	15,034
76P6	15,034

Bf Schwabach STW Dr S 60

N1	47,196
N2	47,189
N3	47,110
N4	47,110
76N5	14,877
76N6	14,851

