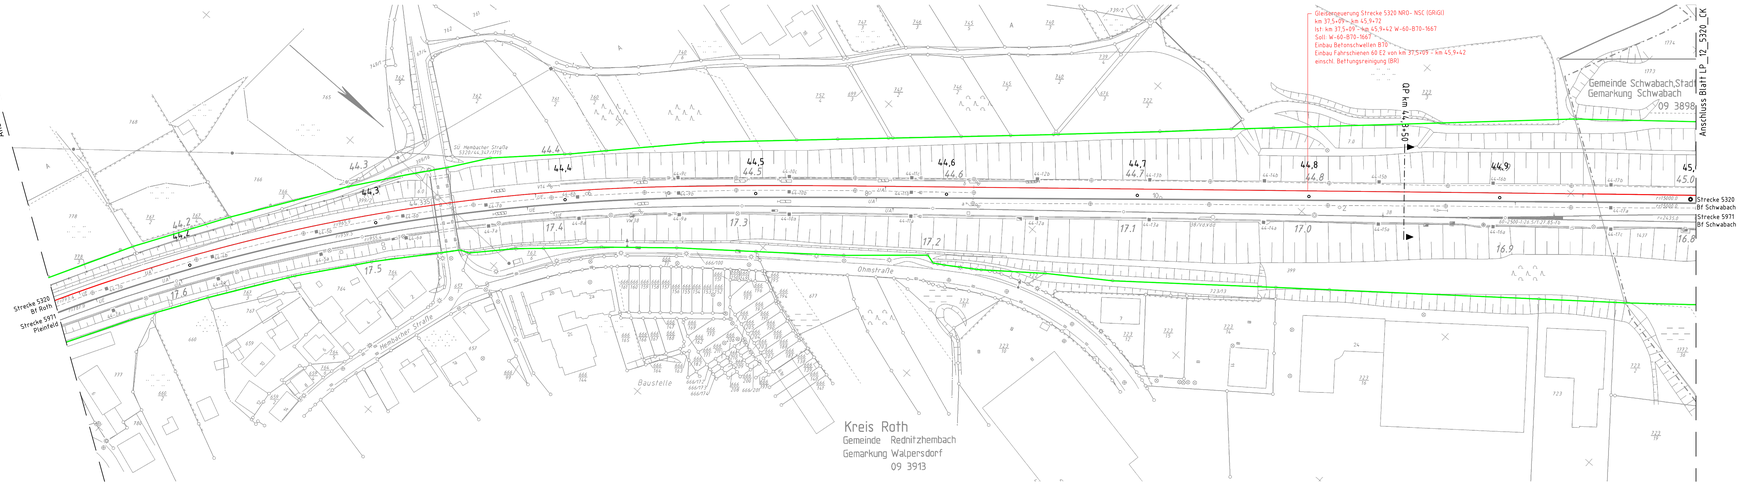

Index	Änderungen bzw. Ergänzungen	Name:	Datum:

Prüfvermerke

die Übereinstimmung der Zeichnung mit der Ausführung bestätigt:

für den Auftragnehmer:
Grf, Datum, Name in Druckbuchstaben, Unterschrift

für die DB:
Grf, Datum, Name in Druckbuchstaben, Unterschrift

Interoperabilität gepruft Benannte Stelle!, Name
Grf, Datum, Name in Druckbuchstaben, Unterschrift — geprüft

Qualitätssicherung:
Grf, Datum, Name in Druckbuchstaben, Unterschrift — geprüft

Eisenbahn-Bundesamt

Freigabe zur ..... Prüfung
Grf, Datum, Name in Druckbuchstaben, Unterschrift

Prüfingenieur
Grf, Datum, Name in Druckbuchstaben, Unterschrift

Bauvorlageberechtigter (BVB):
Grf, Datum, Name in Druckbuchstaben, Unterschrift

Genehmigung zur Bauausführung
Grf, Datum, Name in Druckbuchstaben, Unterschrift

NUR GÜLTIG FÜR AUSSCHREIBUNG!

Bauherr:	Projektleitung	Auftragnehmer (AN):	Planung:
DB InfraGO AG I.NBO-S-F-223 Sandstraße 38–40 90443 Nürnberg	DB InfraGO AG I.NBO-S-F-223 Sandstraße 38–40 90443 Nürnberg		DB Engineering & Consulting GmbH I.NBO-S-F-223 Planung Erfurt Weimarische Straße 43 99099 Erfurt
Grf, Datum, Unterschrift	Grf, Datum, Unterschrift	Grf, Datum, Unterschrift	Erfurt, 17.07.24 Grf, Datum, Unterschrift

Lagelos/Gleisfestpfahlsicht:
Strecke 5320
Bf Roth

Projektnummer DB:	G.016178588
BM-Datenlieferung:	
Planersichen:	IVI
Planart:	Lageplan
Höhen- und Koordinatensystem:	DB.REF2016
Erwirkungen (Lastmodell):	
Erlaubtgeschwindigkeit:	160 km/h
Kilometer:	

Bauvorhaben:

Strecke	Streckenabschnitt	BW-Kennziffer:	Barcodenummer:
5320	Roth - Schwabach		

M 1:1000		Erstellt	16.11.25	Tagesnivo
AS		Gepruft	16.12.25	Hommel
		Freigegeben	17.07.26	Müller
		Datum		Name
		de		Hvb 29Tx1350
		Anlage		Plan-Nr
		3.3.3.11		3_3_3_AS_PA01_VA__D__OB_11 — 0

Treuchlingen – Nürnberg Hbf
Planungsabschnitt NRO – NSC
Lageplan Oberbau 11
km 44,1+30 – km 45,0+00

DIN 2426 16-10 landscape® Vaud-Projekt R2_Projekt\Vorlagen\Vorlagen\Vorlagen\DB_Planung\LP_A4_VA_LP_Lay_L1_5_Anlage LP_A_5320_CK