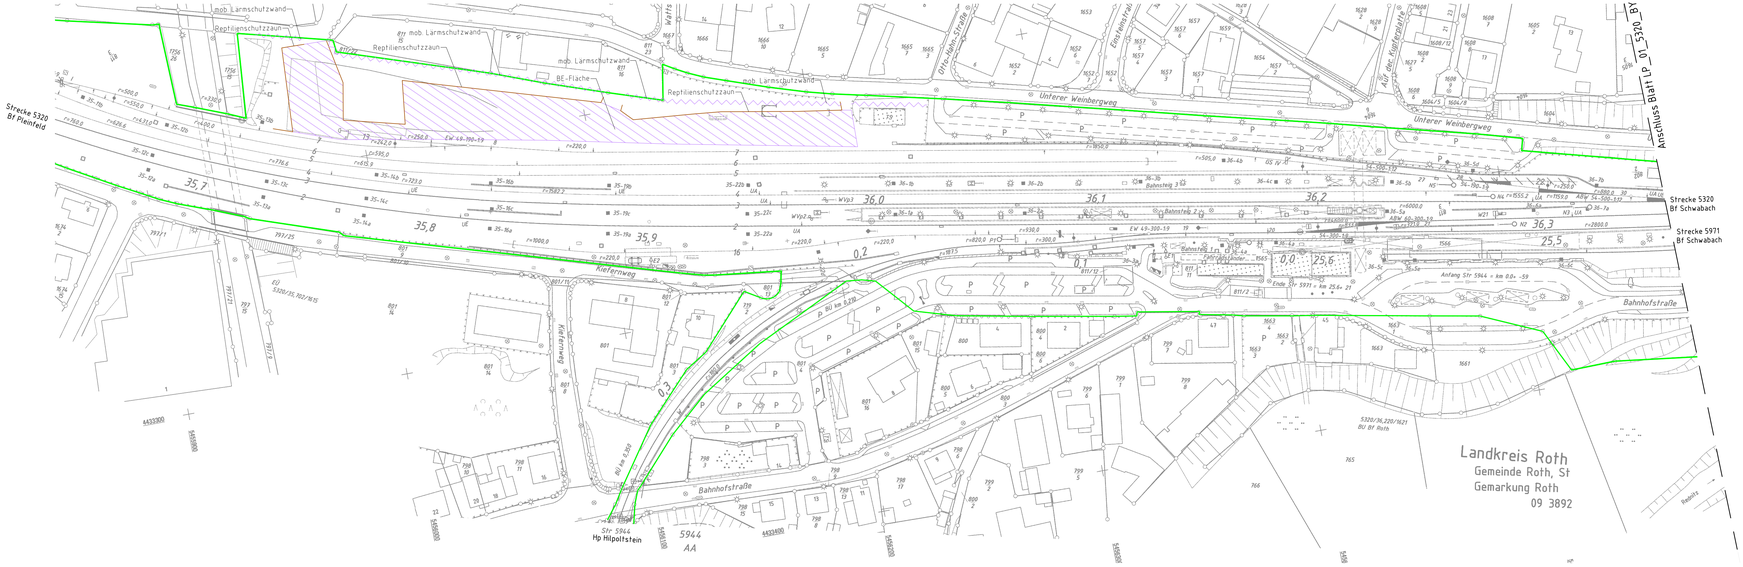

Legende

- Bestand
- DB Grenze
- Rückbau vorhandener Anlagen
- Gleiserneuerung
- Übergangsstopfung
- Hinweis
- begleitende Fachplanung anderer Gewerke (tangierende Maßnahme – nachrichtlich)
- Oberleitungsanlage
- PSS KG1; d_S = 0,25 m
- PSS KG2; d_S = 0,25 m
- 10m Übergangsbereiche gemäß Ril 836.0503

Index	Änderungen bzw. Ergänzungen	Name:	Datum:

Prüfvermerke

die Übereinstimmung der Zeichnung mit der Ausführung bestätigt:

für den Auftragnehmer:
Ort, Datum, Name in Druckbuchstaben, Unterschrift

für die DB ...
Ort, Datum, Name in Druckbuchstaben, Unterschrift

Interessenabläßt geprüft (benannte Stelle), Name
Ort, Datum, Name in Druckbuchstaben, Unterschrift — geprüft

Qualitätssicherung
Ort, Datum, Name in Druckbuchstaben, Unterschrift — geprüft

Eisenbahn-Bundesamt

Freigabe zur ... Prüfung
Ort, Datum, Name in Druckbuchstaben, Unterschrift

Prüfingenieur

Bauvorlageberechtigter (BVB)
Ort, Datum, Name in Druckbuchstaben, Unterschrift

Genehmigung zur Bauausführung
Ort, Datum, Name in Druckbuchstaben, Unterschrift

NUR GÜLTIG FÜR AUSSCHREIBUNG!

Bauherr:	Projektleitung:	Auftraggeber (AG):	Planung:
DB InfraGO AG Region Süd I.IA-S-P 323 Sandstraße 38-40 90443 Nürnberg	DB InfraGO AG Region Süd I.IA-S-P 323 Sandstraße 38-40 90443 Nürnberg		DB Engineering & Consulting GmbH Region Südost Planung Erfurt Weimarische Straße 43 99099 Erfurt
Ort, Datum, Unterschrift	Ort, Datum, Unterschrift	Ort, Datum, Unterschrift	Erfurt, 17.07.24 Ort, Datum, Unterschrift

Lageskizze (unmaßstäblich)
Strecke 5320 Bf Roth — Strecke 5320 Bf Schwabach
Bf Roth | Hp Büchelberg | Hp Hilpoltstein | Bf Schwabach

Projektnummer DB:	G.016178588
BIM-Datencodierung:	
Planzeichen:	IVI
Planart:	Lageplan
Höhen- und Koordinatensystem:	DB REF2016
Einwirkungen (Lastmodell):	
Entwurfsgeschwindigkeit:	160 km/h
Kilometer:	

Bauwerksnummer:
Bw-Kennziffern:
Barcodenummer:
Strecke: 5320
Streckenabschnitt: Roth – Schwabach

1:1000	Erstellt	16.11.25	Tegtasu
AS	Geprüft	16.12.25	Hommel
	Freigegeben	17.07.26	Müller
	Datum		Name
	de		HxB: 297x1160

Treuchlingen – Nürnberg Hbf
Planungsabschnitt NRO – NSC
Lageplan BE-Fläche Bf Roth
km 35,6+20 – km 36,3+60

Anlage	Plan-Nr.	
3.3.3.14	3_3_3_AS_PA01_VA_D_OB_14	0

25.08.2026 14:30 Jaenichen@k2s.bv SBB16178 Vault-Projekt (I)_Projekte\Roth\P-2160743_OBF_Nürnberg\05_Planung\3_AS_VA_LP_ins_1_1_Entwurf\3_LP_1A_5320_BX