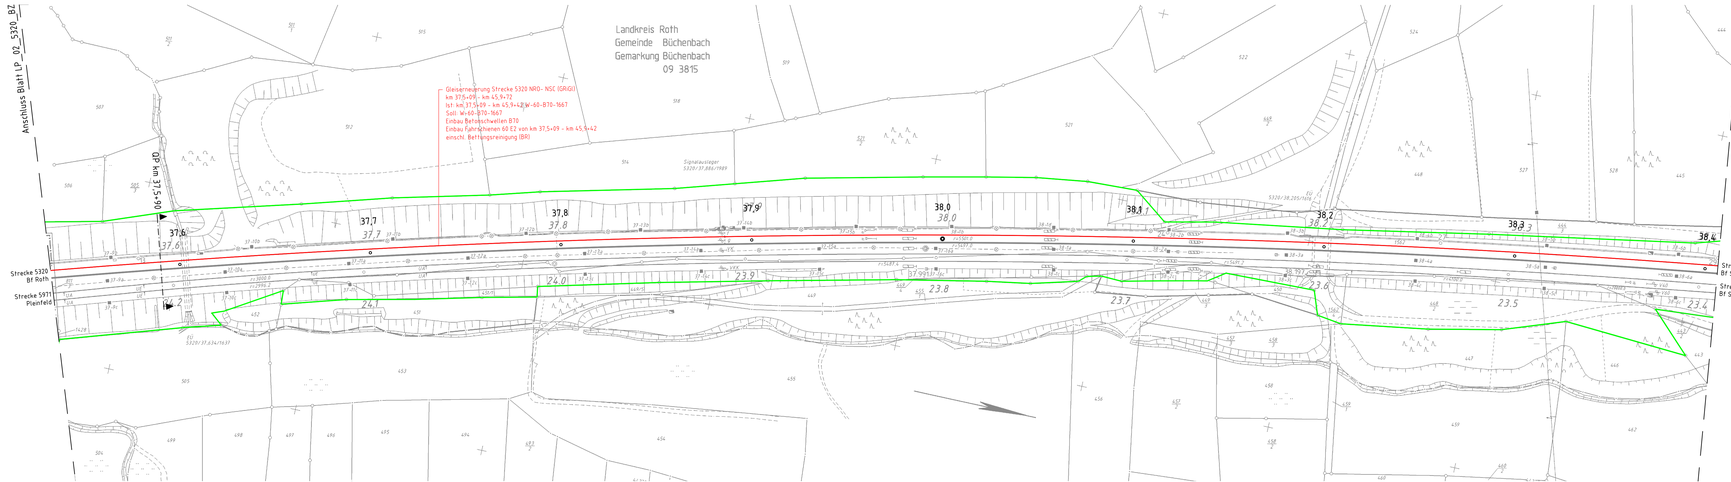

Legende

- Bestand
- DB Grenze
- Rückbau vorhandener Anlagen
- Gleiserneuerung
- Übergangsstopfung
- Hinweis
- begleitende Fachplanung anderer Gewerke (tangierende Maßnahme – nachrichtlich)
- Oberleitungsanlage
- PSS KG1: d_1 = 0,25 m
- PSS KG2: d_2 = 0,25 m
- 10m Übergangsbereiche gemäß Ril 836.0503

Index	Änderungen bzw. Ergänzungen	Name:	Datum:

Prüfvermerke

die Übereinstimmung der Zeichnung mit der Ausführung bestätigt:

für den Auftragnehmer:
Grf., Datum, Name in Druckbuchstaben, Unterschrift

für die DB:
Grf., Datum, Name in Druckbuchstaben, Unterschrift

Interoperabilität geprüft (benannte Stelle), Name

Grf., Datum, Name in Druckbuchstaben, Unterschrift — geprüft

Qualitätssicherung:

Grf., Datum, Name in Druckbuchstaben, Unterschrift — geprüft
Eisenbahn-Bundesamt

Freigabe zur ..... Prüfung

Grf., Datum, Name in Druckbuchstaben, Unterschrift
Prüfingenieur

Bauvorlageberechtigter (BVB):

Grf., Datum, Name in Druckbuchstaben, Unterschrift
Genehmigung zur Bauausführung

Grf., Datum, Name in Druckbuchstaben, Unterschrift

NUR GÜLTIG FÜR AUSSCHREIBUNG!

Bauherr:	Auftragnehmer (AN):	Planung:
DB InfraGO AG I.NBI-S-F (D) I.IA-S-F (D) Sandstraße 38-40 90443 Nürnberg	DB InfraGO AG Projektleitung I.IA-S-F (D) Sandstraße 38-40 90443 Nürnberg	DB Engineering & Consulting GmbH Niederlassung Planung Erfurt Weimarische Straße 43 99099 Erfurt Erfurt, 17.07.24
Grf., Datum, Unterschrift	Grf., Datum, Unterschrift	Grf., Datum, Unterschrift

Lageskizze Gesamtstreckenlänge
Strecke 5320 Bf Roth
Strecke 5320 Bf Schwabach
Bf Roth
Bf Schwabach
Ri Nürnberg
Ri Plainfeld
Ri Plainfeld
Ri Nürnberg
Bahnsteig 1
Bahnsteig 2

Projektnummer DB: G.916178588
BIM-Datenordnung

Planersteller: IVI

Planart: Lageplan

Höhen- und Koordinatensystem: DB.REF2016

Einwirkungen (Lastmodell):

Bauvorschriften:

BW-Kennziffer: | Barcodenummer:

Entwurfsgeschwindigkeit: 160 km/h

Strecke: 5320 | Streckenabschnitt: Roth – Schwabach | Kilometer:

1:1000		Erstellt	10.11.25	Tagesau
AS		geprüft	14.12.25	Hommel
		Freigegeben	17.07.26	Müller
		Datum		Name
		de		Hxb 2911x1550

Treuchlingen – Nürnberg Hbf
Planungsabschnitt NRO – NSC
Lageplan Oberbau 3
km 37,5+30 – km 38,4+00

Anlage: 3.3.3.3 | Plan-Nr: 3_3_3_AS_PA01_VA__D__OB_3 | 0

CAD Daten: ka.h3 | benutzer: @ ka.h. | 08.08.2026 | Vault-Projekt: R:_Projekte\04\Grafik\4-098763_DB\P_Workflow\DB_Planung_D_AS_PA_VA_D_OB_3.dwg | LP_01_3.3.3.3_5.3.4.dwg | LP_01_3.3.3.3_CA