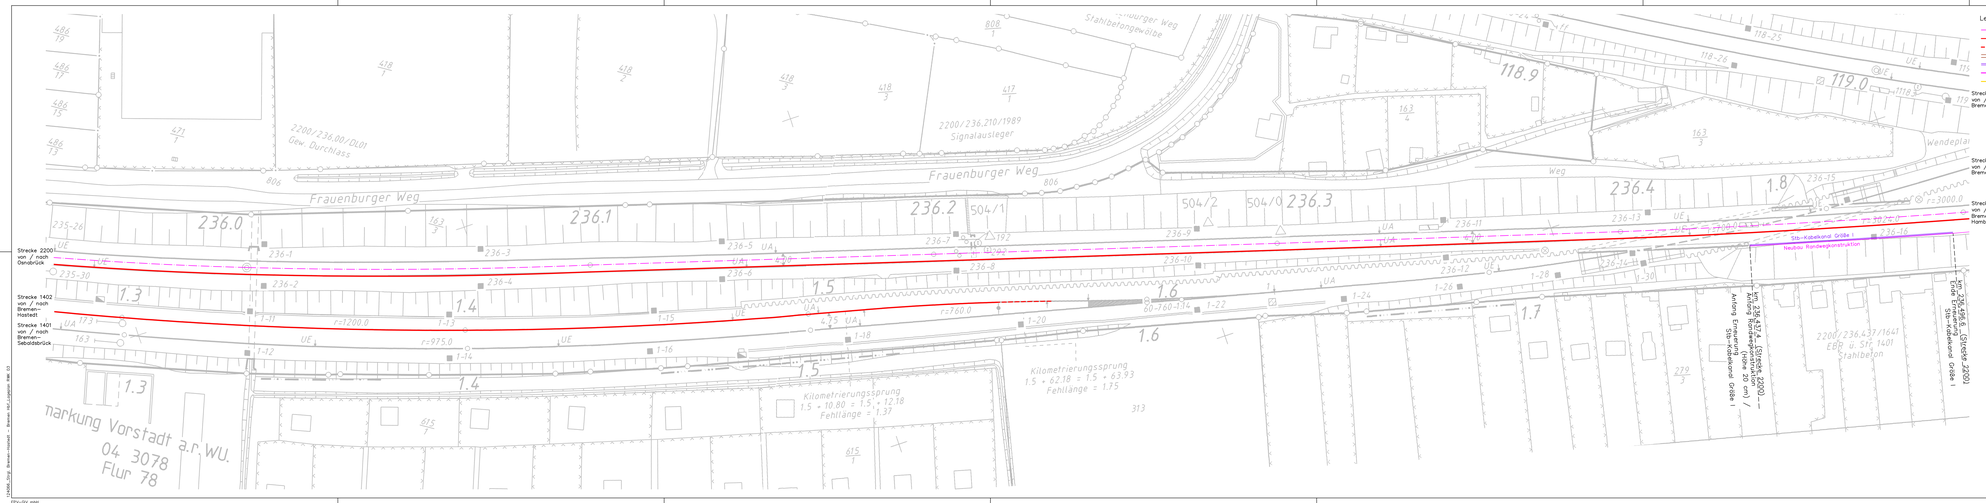

Legende:

- Bahnachse Strecke 2200
- Schwellenerneuerung
- Schienenerneuerung (außerhalb Schwellenerneuerung)
- Wiederherstellung / Neubau Rand- / Rangierweg
- Neubau Stb-Kabelkanal
- Neubau Randwegkonstruktion
- Rückbau

GILT NUR FÜR DIE AUSSCHREIBUNG !

Nr.	Art der Änderung	Datum	Name

Planverfasser:
EPV-GIV
Zweigniederlassung Erfurt
Geschäftsführer: Dipl.-Ing. Jan Schmitt
Eurapark Erfurt – Ges. für Ingenieurleistungen im Verkehrswesen mbH
Bahnhofstraße 9
99084 Erfurt

Erfurt, den 19.06.2026 i.A. gez. J. Schmitt

Auftrags-Nr.:	124 066	
Zeichn. Nr.:		
	Datum	Name
bearbeitet	06/2026	Schmitt
gezeichnet	06/2026	Schmitt
geprüft	06/2026	Alijar

Auftraggeber:
DB InfraGO AG
Regionalbereich Nord
Bau Ingenieurbau
(I.V.N-N-F32)
Theodor-Heuss-Allee 10b
28215 Bremen

Bremen, den 23.06.2026 i.A. gez. K. Buchholz

Plan-Nr.: AU-LP 03

Ursprung:

Maßstab: 1 : 500

AUSSCHREIBUNGSUNTERLAGEN
Strecke 2200 Wanne-Eickel Hbf – Bremen Hbf – Hamburg Hbf

Komplex Abzweig Brm.-Hastedt – Bremen Hbf 2027

Gleiserneuerungen Strgl. Abzweig Brm.-Hastedt – Brm.-Vahr – Bremen Hbf

Lageplan km 235,941 – km 236,502 (Strecke 2200)

EPV-GIV.mpn