

Stoffermittlungsskizze

Gleiserneuerung Strgl. Abzweig Bremen-Hastedt - Bremen Hbf

Vorhandene Oberbauform: W - 60 / 54 - B 70 / B 90 / B 93 - 1667 (60 cm)

Einzubauende Oberbauform: W - 60 E2 - B 70 / B 90 / B 93 / B 70 So - 1667 (60 cm)


Strecke 2200 Wanne-Eickel Hbf - Bremen Hbf - Hamburg Hbf



Projekte Netz Bremen / Osnabrück

Theodor-Heuss-Allee 10 B

28215 Bremen

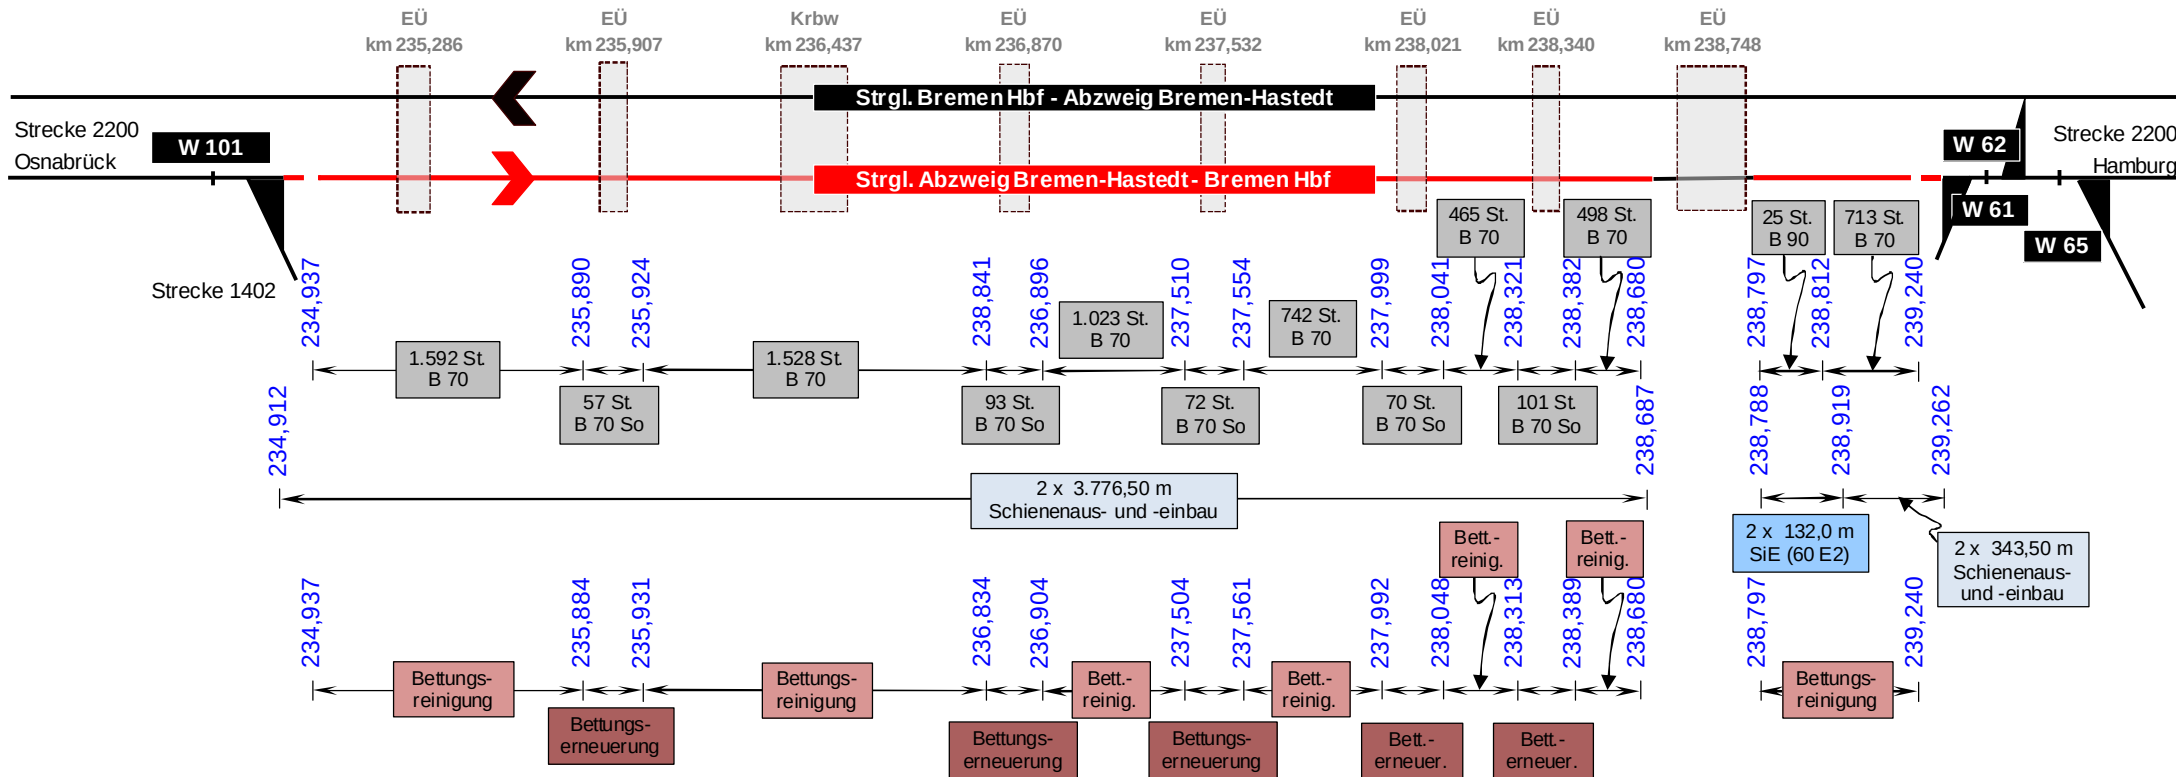

Berechnung der Stoffe:

Schiene 60 E2 R260

Strgl.	=	132,00 m	
Strgl.	=	10,80 m	(Passschienen)
Strgl.	=	10,80 m	(Passschienen)
	=	153,60 m x 2 =	
	=	307,20 m	

Schienenhöchstverbrauch = 307,20 m

Schwellen B 70 für Schiene 60E2

Strgl.	=	1.592 St.
Strgl.	=	1.528 St.
Strgl.	=	3.441 St.
	=	6.561 St.

Schwellen B 70 besohlt für 60E2

Strgl.	=	393 St.
	=	393 St.

Schwellen B 90 für Schiene 60E2

Strgl.	=	25 St.
	=	25 St.

Schwellenhöchstverbrauch = 6.979 St.