




○	Flachmast		Standort der Erdungsvorrichtung	---//---	Speise - Kabel		Trennschalter ohne Erdkontakt
○	Anklammerflachmast		Standort des Spannungsprüfers	---//---	Speise - Freileitung		Trennschalter mit Erdkontakt
●	Winkelmast		Stationäre Erdungsvorrichtung		Umspanner		handbedienter Schalterantrieb mit Vierkant - Steckschlüssel
▼	Anklammerwinkelmast	●-----●	Quertragwerk		Stromwandler		handbedienter Schalterantrieb mit Dreikant - Steckschlüssel
●	Befontragmast	-----	Gleis ohne Oberleitung		Anschluss Uw, Sp, Kst		handbedienter Schalterantrieb mit Sonderverschluss
●	Betonabspannmast	-----	Gleis mit Oberleitung	5,0	Streckenkilometrierung		elektrisch ortsgesteuerter Schalterantrieb
●	Peinermast (IPB - Mast)		ortsgestellte Weiche		Instandhaltungsgrenze Netzbezirk		elektrisch ferngesteuerter Schalterantrieb
○	Mast mit Ausleger		ferngestellte Weiche		Streckentrenner		Zs - Grenze
○	Mast mit Bogenabzug		Schild am Weichenantrieb "Zuerst einschalten!"		Schaltgruppenbezeichnung		Speisebezirksgrenze
○	Mast mit Anker		Fahrleitungssignal - ElG "Halt für Fahrzeuge mit gehobenen Stromabnehmern!"		Stellwerk mit FdL		Schaltabschnittsgrenze
○	Endverschluss		Mast mit Ausleger über 2 Gleise		Streckentrennung		

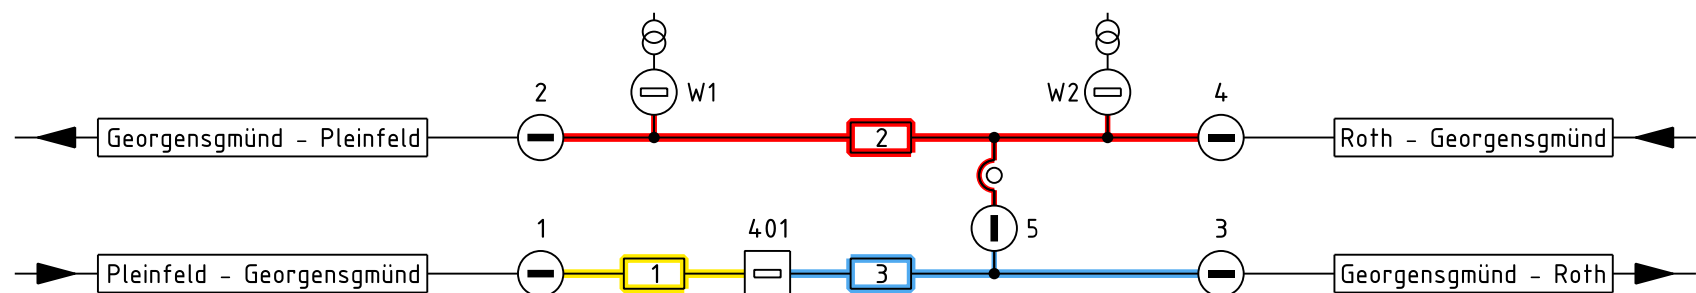

Schaltangaben											
Schalter											
Grundstellung											
Bedienungsort	Fernsteuerung: Ortssteuerung:						Zes Süd (München) im Betriebsgebäude (Dienstraum)		fernbedient vom zuständigen FdI		handbedient
Einbauort, Mastnummer	26-12a	26-12b	28-3a	28-3b	27-17a		26-14b	27-20b	26-14a		

[illegible]