
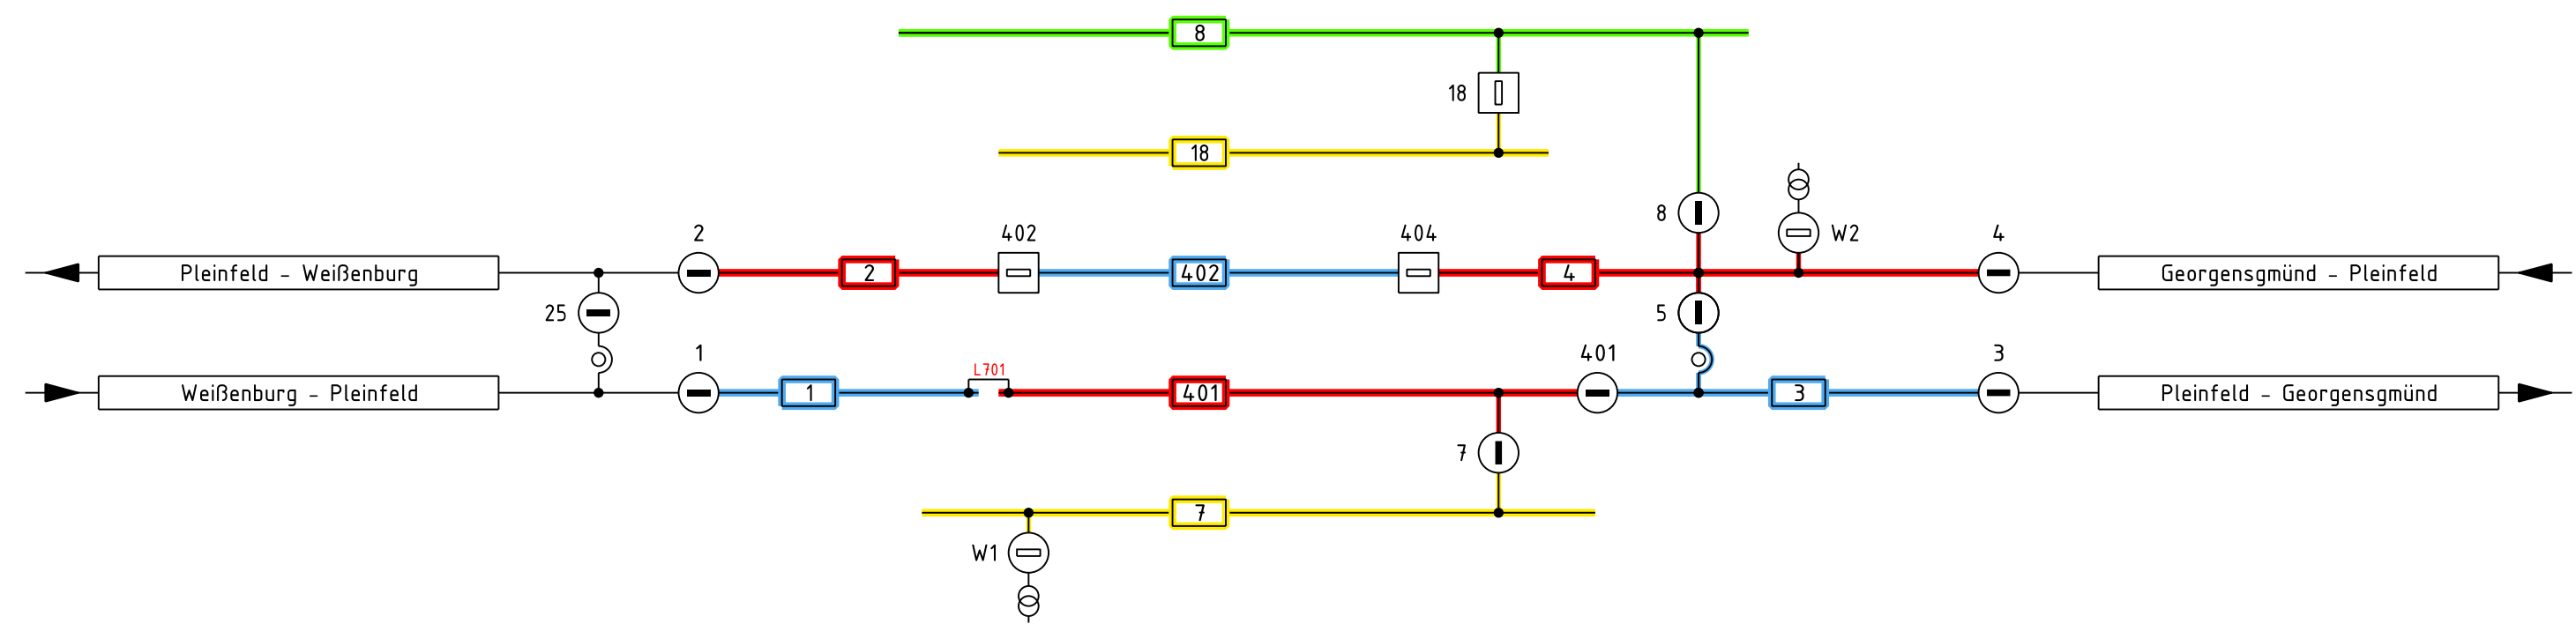


Zeichenerklärung

○ Flachmast	Standort der Erdungsvorrichtung	---//--- Speise - Kabel	Trennschalter ohne Erdkontakt
○ Anklammerflachmast	Standort des Spannungsprüfers	---//--- Speise - Freileitung	Trennschalter mit Erdkontakt
● Winkelmast	Stationäre Erdungsvorrichtung	○ Umspanner	handbedienter Schalterantrieb mit Vierkant - Steckschlüssel
▼ Anklammerwinkelmast	Quertragwerk	○ Stromwandler	handbedienter Schalterantrieb mit Dreikant - Steckschlüssel
● Betontragsmast	Gleis ohne Oberleitung	○ Anschluss Uw, Sp, Kst	handbedienter Schalterantrieb mit Sonderverschluss
● Betonabspannmast	Gleis mit Oberleitung	5,0 ● Streckenkilometrierung	elektrisch ortsgesteuerter Schalterantrieb
● Peinermast (IPB - Mast)	ortsgestellte Weiche	Streckengrenzlinie Netzbezirk	elektrisch ferngesteuerter Schalterantrieb
○ Mast mit Ausleger	ferngestellte Weiche	Streckentrenner	Zes - Grenze
○ Mast mit Bogenabzug	Schild am Weichenantrieb "Zuerst einschalten!"	Schaltgruppenbezeichnung	Speisebezirksgrenze
○ Mast mit Anker	Fahrleitungssignal - El6 "Halt für Fahrzeuge mit gehobenen Stromabnehmern!"	Stellwerk mit FdI	Schaltabschnittsgrenze
Endverschluss	Mast mit Ausleger über 2 Gleise	Streckentrennung	

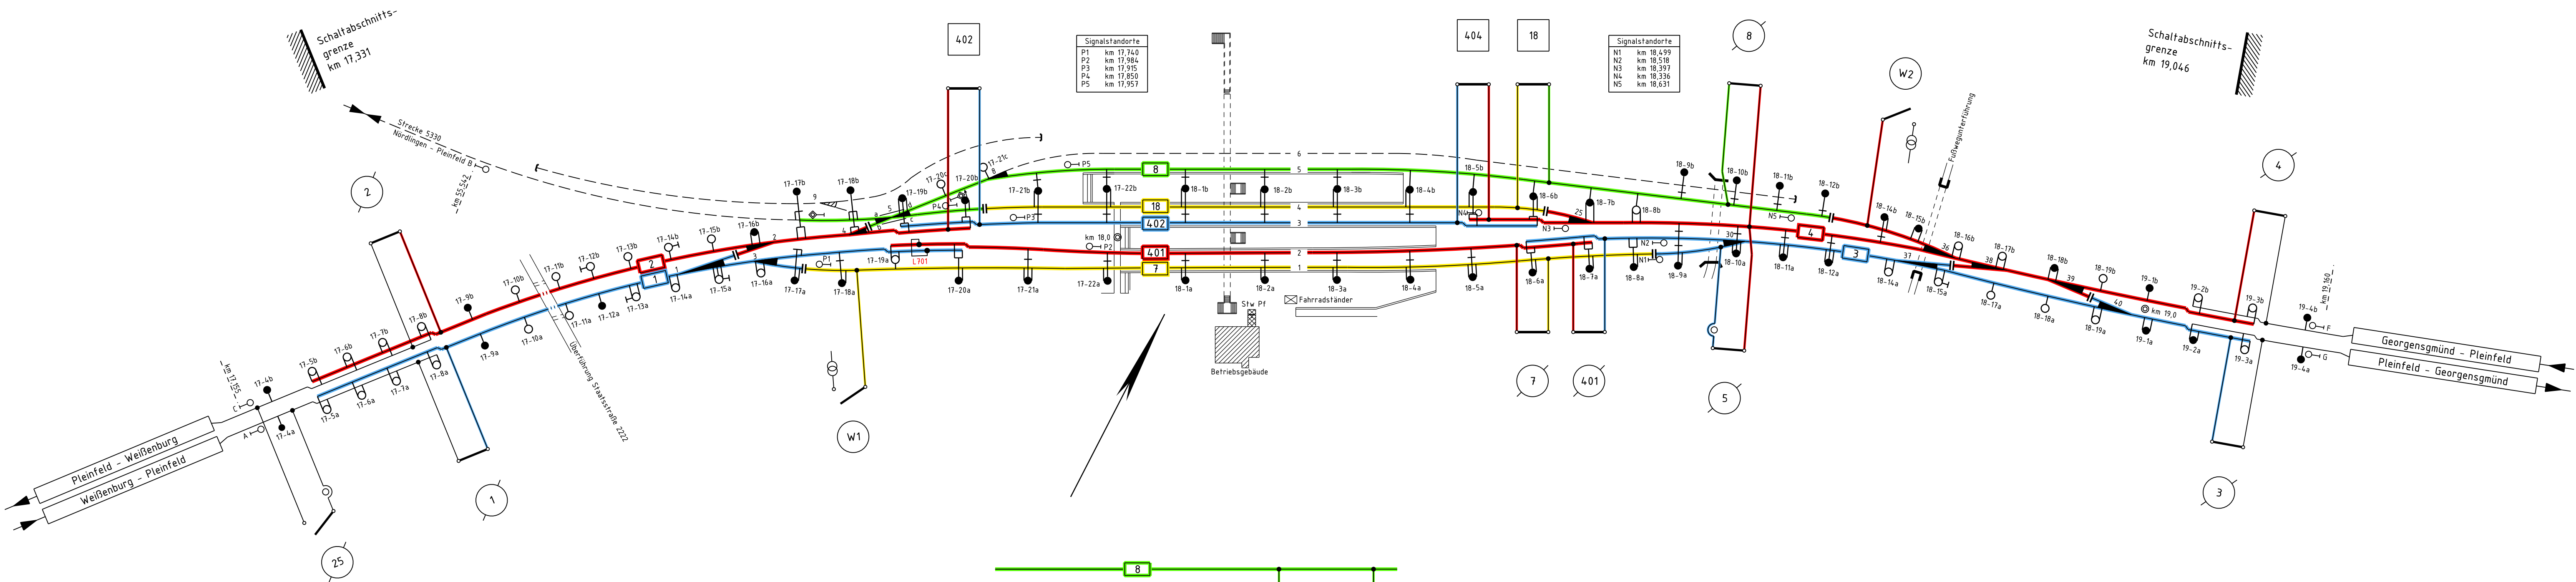

Schaltertabelle															
Schalter	1	2	3	4	5	7	8	25	401	W1	W2	18	402	404	
Grundstellung															
Bedienungsart	Fernsteuerung: Zes Süd (München) im Stw Pleinfeld										handbedient				
Einbauort, Mastnummer	17-8a	17-8b	19-3a	19-3b	18-10a	18-6a	18-10b	17-4a	18-7a	17-18a	18-14b	18-6b	17-20b	18-5b	

- Bei drohender Gefahr:
(z.B. Personen in gefährlicher Nähe zu unter Spannung stehenden Teilen, Brand, herabhängende Teile)
 - Bei Gefahrenstellen innerhalb und außerhalb des Schaltabschnittes ist sofort unter Angabe der Störungsart und des Störungsortes die Zentralschaltstelle (Zes) zu verständigen, die weitere Maßnahmen trifft.
 - Ausnahmsweise ist bei Gefahrenstellen innerhalb der elektrischen Bahnhofsgrenzen eigenmächtiges Ausschalten der Oberleitung ohne Befragen der Zentralschaltstelle (Zes) gestattet.
Die Oberleitungen des Bahnhofs sind spannungslos, wenn die Schalter 1, 2, 3 und 4 ausgeschaltet sind. Die Zes ist anschließend von der Ausschaltung zu verständigen.
Die ausgeschalteten Gruppen sind für Fahrzeuge mit gehobenen Stromabnehmern nicht befahrbar.
Ob auf die Sperrung von Gleisen verzichtet werden kann, ergibt sich aus der Art der Störung.
 - Die Oberleitung ist an der Gefahrenstelle bahnzuverden.
- Zuständige Zentralschaltstelle (Zes) ist Süd (München)
Ruf: Intern 962-3367
Extern 089-1308-3367
Zuständiger Fahrdienstleiter (FdI) ist in Bf Pleinfeld, Stw "Pf"
Ruf: Mobil 0151-2740 1800
GSM-R 77 051 702 oder 991 726 820
- Die Kurbel für die Betätigung der Schalterantriebe bei gestörter Fern- und Ortssteuerung befindet sich bei der Ortssteuereinrichtung wie in der Schaltertabelle angegeben.
- Erdungsvorrichtungen sind vorhanden: keine
- Spannungsprüfer sind vorhanden: keine

	</
--	--	----