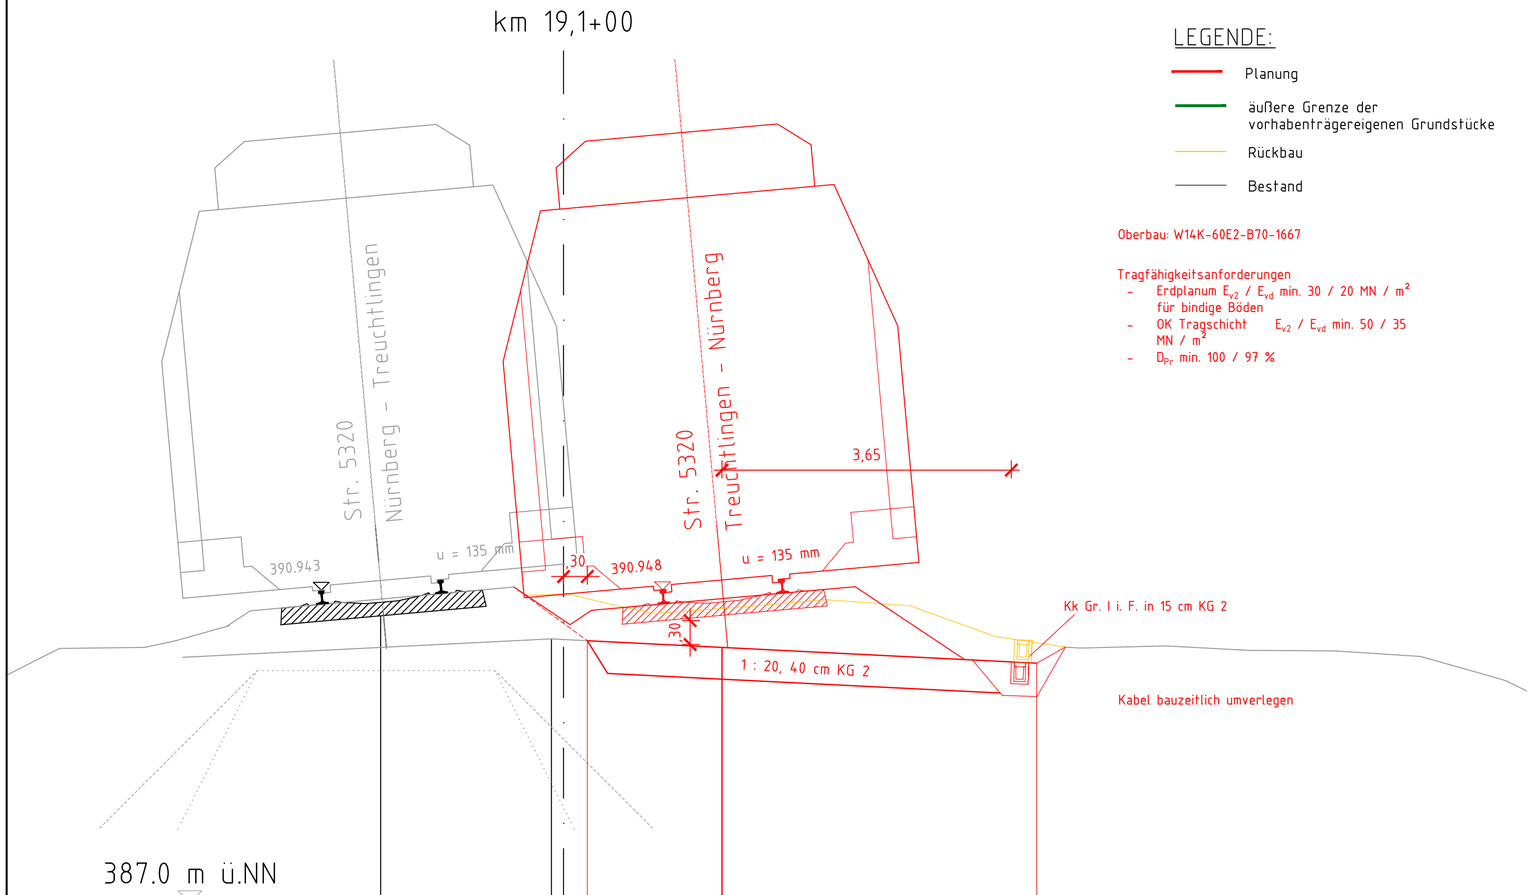


| | | | | |
|---|---|---|---|---|
| Planum | 390,329 | 390,306 | 390,221 | 390,023 |
| Gelände | | | | |
| Entfernung | 0.153 | 0.000 | 0,300 | 2,000 | 5,971 |

## LEGENDE:

- Planung
- äußere Grenze der vorhabenträgereigenen Grundstücke
- Rückbau
- Bestand

Oberbau: W14K-60E2-B70-1667

Tragfähigkeitsanforderungen
- Erdplanum $E_{v2}$ / $E_{vd}$ min. 30 / 20 MN / $m^2$ für bindige Böden
- OK Tragschicht $E_{v2}$ / $E_{vd}$ min. 50 / 35 MN / $m^2$
- $D_{Pr}$ min. 100 / 97 %

| Index: | Änderungen bzw. Ergänzungen | Name: | Datum: |
|---|---|---|---|
| | | | |
| | | | |

die Übereinstimmung der Zeichnung mit der Ausführung bestätigt:
für den Auftragnehmer: Ort, Datum, Name in Druckbuchstaben, Unterschrift
für die DB InfraGO AG Ort, Datum, Name in Druckbuchstaben, Unterschrift

Freigabe zur .....Bautechnischen..... Prüfung
Ort, Datum, Name in Druckbuchstaben, Unterschrift
Prüfingenieur

Interoperabilität geprüft (benannte Stelle), Name
Ort, Datum, Name in Druckbuchstaben, Unterschrift geprüft

Qualitätssicherung .....
Ort, Datum, Name in Druckbuchstaben, Unterschrift geprüft

Eisenbahn-Bundesamt

**nur für die Ausschreibung**

DB InfraGO
Freigabe der Ausführungsunterlagen
☐ mit Regelungen durch den BVB
Freigabe-Nr.: .....
Ort, Datum, Name in Druckbuchstaben, Unterschrift (BVB)

gleichgestellt mit Prüfexemplaren
Ort, Datum, Name in Druckbuchstaben, Unterschrift

Genehmigung zur Bauausführung
Ort, Datum, Name in Druckbuchstaben, Unterschrift

Bauherr:
DB InfraGO
DB Infra GO AG
Sandstr. 38 - 40
90443 Nürnberg
Ort, Datum, Unterschrift

Projektleitung:
Ort, Datum, Unterschrift

Planung:
WKP Planungsbüro für Bauwesen GmbH, VBI
Karl-Marx-Straße 23
01109 Dresden
Tel. +49 351 48 50 3-0
www.wkp-dresden.de
Dresden,
Ort, Datum, Unterschrift

Aufragnehmer (AN):
Ort, Datum, Unterschrift

| | |
|---|---|
| Projektnummer DB: | G.016178458 |
| BIM-Datencodierung: | |
| Planzeichen: | lo / lu |
| Planart: | Ausführung |
| Höhen- und Koordinatensystem: | DB REF 2003 |
| Einwirkungen (Lastmodell): | |
| Entwurfsgeschwindigkeit: | 160 km/h |
| Kilometer: | |

Bauwerksnummer: | | | |*| | | |•| | | |*| | | | | | BW-Kennziffer: Barcodenummer:

Strecke: 5320 Streckenabschnitt: Pleinfeld - Georgensgmünd

| | | | |
|---|---|---|---|
| 1:50 | Erstellt | 04/2026 | Dalitz |
| Lph 3 | Geprüft | 04/2026 | Donner |
| | Freigegeben | | |
| | | Datum | Name |
| | | de | D25/80 |

**GE Pleinfeld - Georgensgmünd**
**km 19,012 - 26,833**
**Querprofil**

QP km 19,1+00

Anlage 5.2.2