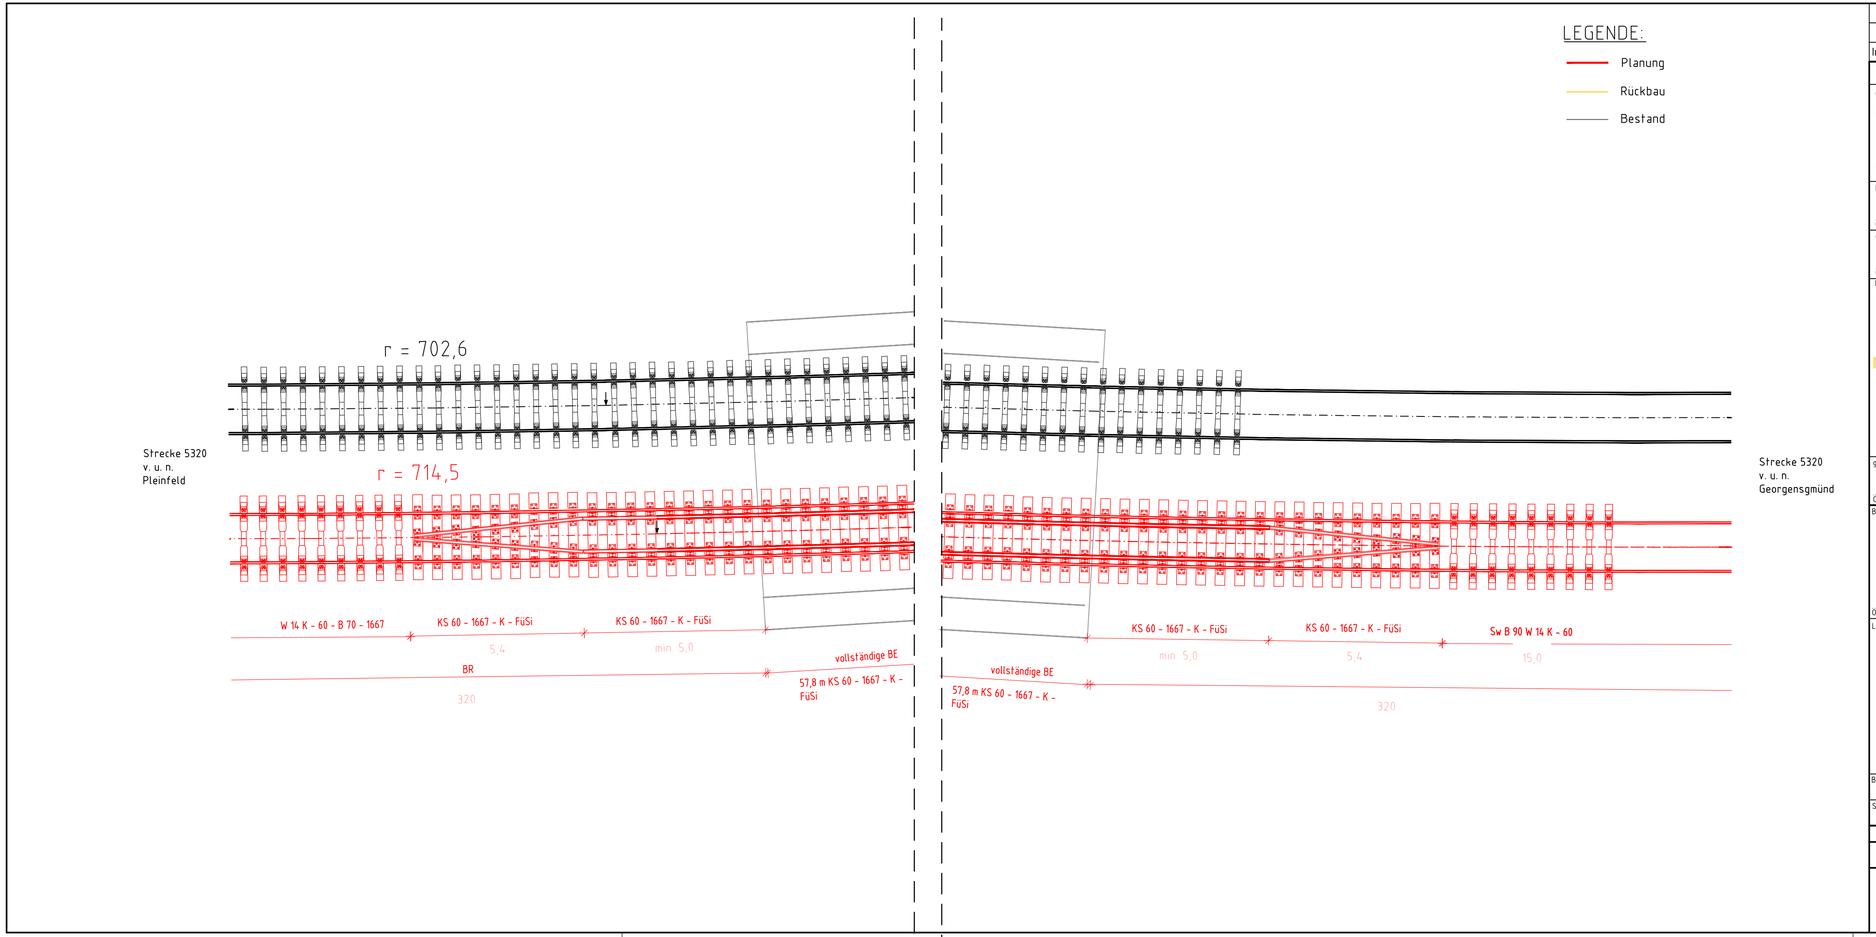

Index:	Änderungen bzw. Ergänzungen	Name:	Datum:

Prüfvermerke

die Übereinstimmung der Zeichnung mit der Ausführung bestätigt:

für den Auftragnehmer: Ort, Datum, Name in Druckbuchstaben, Unterschrift

für die DB Infrago AG: Ort, Datum, Name in Druckbuchstaben, Unterschrift

Freigabe zur Bautechnischen Prüfung

Ort, Datum, Name in Druckbuchstaben, Unterschrift

Prüfingenieur

Interoperabilität geprüft (benannte Stelle), Name

Ort, Datum, Name in Druckbuchstaben, Unterschrift geprüft

Qualitätssicherung

Ort, Datum, Name in Druckbuchstaben, Unterschrift geprüft

Eisenbahn-Bundesamt

nur für die Ausschreibung

DB InfraGO

Freigabe der Ausführungsunterlagen

☐ mit Regelungen durch den BVB

Freigabe-Nr.:

Ort, Datum, Name in Druckbuchstaben, Unterschrift (BVB)

gleichgestellt mit Prüfexemplaren

Ort, Datum, Name in Druckbuchstaben, Unterschrift

Genehmigung zur Bauausführung

Ort, Datum, Name in Druckbuchstaben, Unterschrift

Bauherr:

DB Infra GO AG
Sandstr. 38 - 40
90443 Nürnberg

Ort, Datum, Unterschrift

Projektleitung:

Ort, Datum, Unterschrift

Planung:

WKP Planungsbüro für Bauwesen GmbH, VIII
Karl-Marx-Straße 23
01109 Dresden
Tel.: +49 351 48 50 3-0
www.wkp-dresden.de

Dresden,
Ort, Datum, Unterschrift

Aufragnehmer (AN):

Ort, Datum, Unterschrift

Lageskizze (unmaßstäblich):

Projektnummer DB:	G.016178458
BIM-Datencodierung:	
Planzeichen:	lo / lu
Planart:	Entwurf
Höhen- und Koordinatensystem:	DB REF 2003
Einwirkungen (Lastmodell):	
Entwurfsgeschwindigkeit:	160 km/h

Bauwerksnummer:	BW-Kennziffer:	Barcodenummer:
...|...|✱|...|•|...|✱|.....		

Strecke:	Streckenabschnitt:	Kilometer:
5320	Pleinfeld - Georgensgmünd	

1:100	Erstellt	06/2025	Dalitz
Lph 3	Geprüft	06/2025	Donner
	Freigegeben		
		Datum	Name
		de	D25/80

GE Pleinfeld - Georgensgmünd
km 19,012 - 26,833
Lageplan Oberbau EÜ km 19,3+45

LP_EÜ_19,3+45

Anlage 3.3.4

16.07.2026 11:12 dalitz @ 25.1s DBPB200.CTB P:\2025\D25_080_Gleiserneuerung Nürnberg\12Planunterlagen\NPL - NG\ad\LP_P-G.dwg / 19.350