Pfad: R:\Projekte\000.24.037_BIEGE_GE Pleinfeld-Georgensmünd-Roth_Kat_Schockerle\4_plan\44_gip\Plane\AP_250224_GE Pleinfeld-Georgensmünd-Roth\AP_250224_GE_Pleinfeld-Georgensmünd-Roth.aprx




## Legende

### DB-Technik

- Gleiserneuerung
- BE-Fläche

### Schutzausweisungen

- ASK - Zauneidechse
- Biotopkartierung
- FFH-Gebiet
- Landschaftsschutzgebiet
- Trinkwasserschutzgebiet

### Maßnahmen

- 001_VA_V — Umweltbaubegleitung
- 002_VA — Reptilienschutzzaun
- Vergrämungsmahd
- 003_VA — Amphibienschutzzaun

### Sonstiges

- Planungsraum

Unterlage 3

Genehmigungsvermerk Eisenbahn-Bundesamt

Übersichtsskizze



| Index | Änderungen bzw. Ergänzungen | Planungsstand |
|---|---|---|
| 0 | Ausgangsverfahren: Antragsfassung | 24.03.2025 |

Vorhabenträgerin:
DB InfraGO AG
Region SüD
Infrastrukturprojekte Süd
Richelstraße 1
80634 München

Vertretung der Vorhabenträgerin:
Datum Unterschrift

Planverfasser:
Erlach + Berger GmbH
Ingenieure und Planer
Umwelt- und Landschaftsplanung
Lorenzstraße 34
76135 Karlsruhe
24.03.2025
Datum Unterschrift

Planzeichen:
Projekt-Nr.:

| | Datum | Name |
|---|---|---|
| gez. | 03/2025 | BLL |
| bearb. | 03/2025 | BLL |
| gepr. | 03/2025 | RIM |

Höhensystem: -
Koordinatensystem: UTM 32 N
Ursprungsplan: -
Blattgröße: 1200 x 337 mm
Maßstab: 1:1.000

Vorhaben:

Gleiserneuerung Str. 5320 Pleinfeld - Georgensgmünd - Roth


Planart: Maßnahmenplan

Planinhalt:

Seite 1 von 26

Landschaftspflegerischer Fachbeitrag

Pfad: R:\Projekte\000.24.037_BIEGE_GE Pleinfeld-Georgensmünd-Roth_Kat_Schecklerk\4_plan\44_gip\Plan\AP_250224_GE Pleinfeld-Georgensmünd-Roth\AP_250224_GE_Pleinfeld-Georgensmünd-Roth.aprx

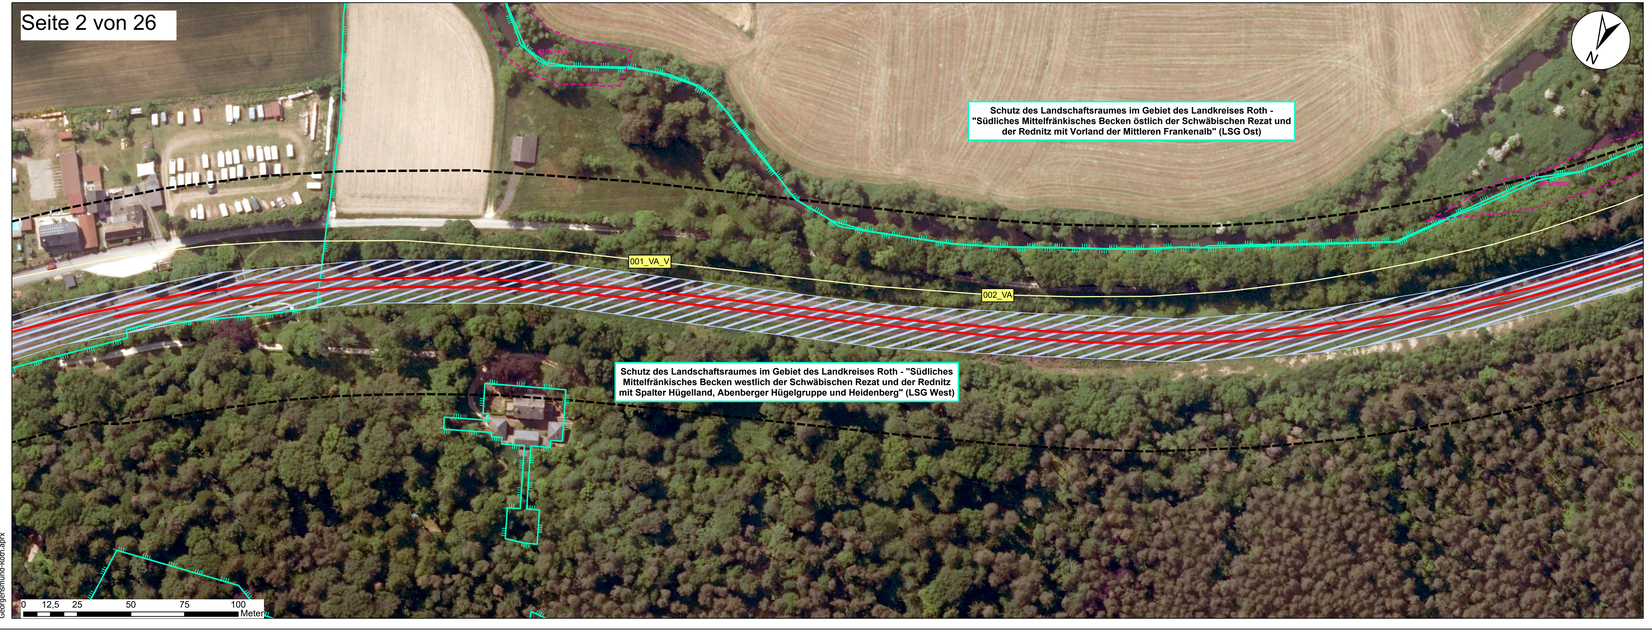


## Legende

### DB-Technik
- Gleiserneuerung
- BE-Fläche

### Schutzausweisungen
- ASK - Zauneidechse
- Biotopkartierung
- FFH-Gebiet
- Landschaftsschutzgebiet
- Trinkwasserschutzgebiet

### Maßnahmen
- 001_VA_V — Umweltbaubegleitung
- 002_VA — Reptilienschutzzaun
- Vergrämungsmahd
- 003_VA — Amphibienschutzzaun

### Sonstiges
- Planungsraum

Unterlage 3

Genehmigungsvermerk Eisenbahn-Bundesamt

Übersichtsskizze



| Index | Änderungen bzw. Ergänzungen | Planungsstand |
|---|---|---|
| 0 | Ausgangsverfahren: Antragsfassung | 24.03.2025 |

Vorhabenträgerin:
DB InfraGO AG
Region Süd
Infrastrukturprojekte Süd
Richelstraße 1
80634 München

| Planzeichen: | | | |
|---|---|---|---|
| Projekt-Nr.: | | | |
| | | Datum | Name |
| gez. | | 03/2025 | BLL |
| bearb. | | 03/2025 | BLL |
| gepr. | | 03/2025 | RIM |
| Höhensystem: | | - | |
| Koordinatensystem: | | UTM 32 N | |
| Ursprungsplan: | | - | |
| Blattgröße: | | 1200 x 337 mm | |
| Maßstab: | | 1:1.000 | |

Vertretung der Vorhabenträgerin:
Datum Unterschrift

Planverfasser:
Ernst + Berger GmbH
Ingenieure und Planer
Umwelt- und Landschaftsplanung
Lorenzstraße 34
76135 Karlsruhe
24.03.2025
Datum Unterschrift

Vorhaben:

Gleiserneuerung Str. 5320 Pleinfeld - Georgensgmünd - Roth

Planart:


Maßnahmenplan

Planinhalt:

Seite 2 von 26

Landschaftspflegerischer Fachbeitrag

Pfad: R:\Projekte\000.24.037_BIEGE_GE Pleinfeld-Georgensmünd-Roth_Kat_Schecklerlk\4_plan\44_gip\Plan\AP_250224_GE_Pleinfeld-Georgensmünd-Roth\AP_250224_GE_Pleinfeld-Georgensmünd-Roth.aprx

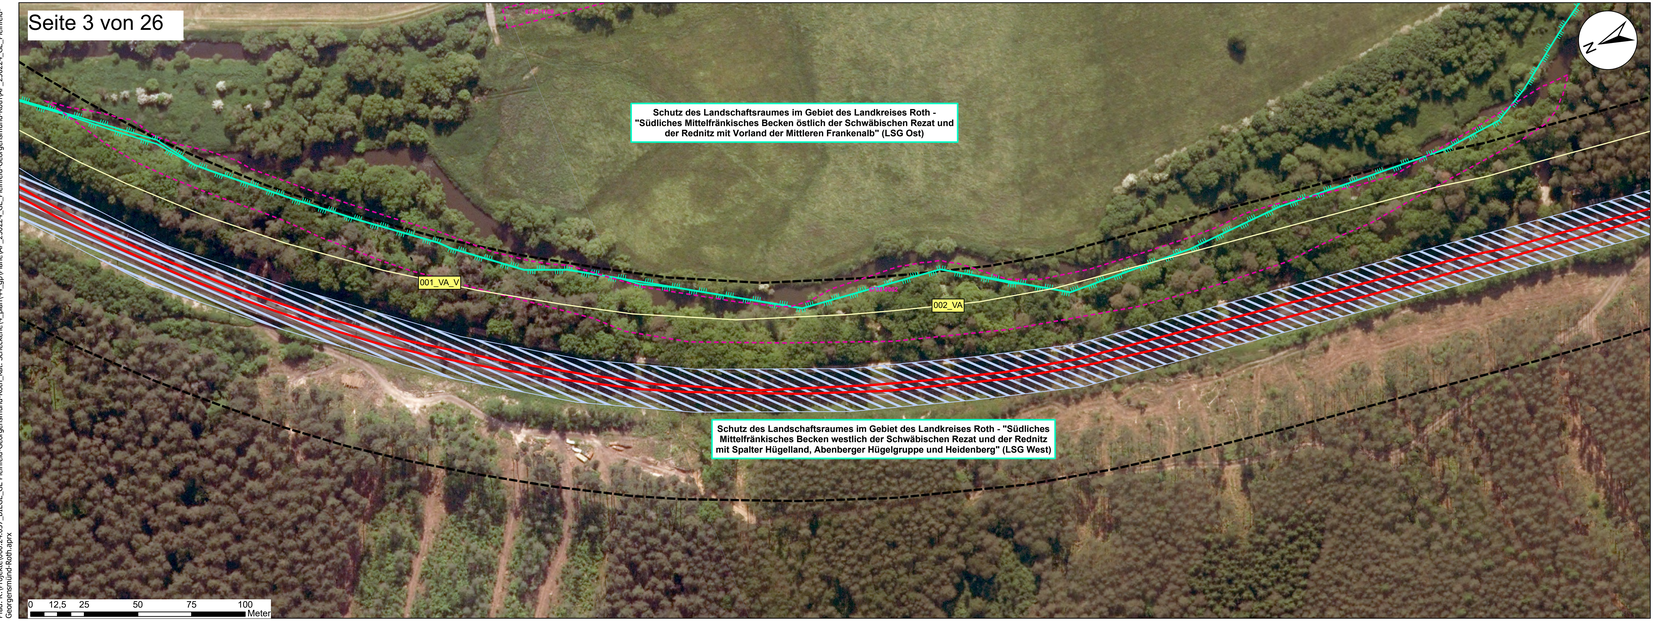


## Legende

### DB-Technik

- Gleiserneuerung
- BE-Fläche

### Schutzausweisungen

- ASK - Zauneidechse
- Biotopkartierung
- FFH-Gebiet
- Landschaftsschutzgebiet
- Trinkwasserschutzgebiet

### Maßnahmen

- 001_VA_V — Umweltbaubegleitung
- 002_VA — Reptilienschutzzaun
- Vergrämungsmahd
- 003_VA — Amphibienschutzzaun

### Sonstiges

- Planungsraum

Unterlage 3

Genehmigungsvermerk Eisenbahn-Bundesamt

Übersichtskizze



| Index | Änderungen bzw. Ergänzungen | Planungsstand |
|---|---|---|
| 0 | Ausgangsverfahren: Antragsfassung | 24.03.2025 |

Vorhabenträgerin:
DB InfraGO AG
Region Süd
Infrastrukturprojekte Süd
Richelstraße 1
80634 München

Vertretung der Vorhabenträgerin:
Datum Unterschrift

Planverfasser:
Ernst + Berger GmbH
Ingenieure und Planer
Umwelt- und Landschaftsplanung
Lorenzstraße 34
76135 Karlsruhe
24.03.2025
Datum Unterschrift

Planzeichen:
Projekt-Nr.:

| | Datum | Name |
|---|---|---|
| gez. | 03/2025 | BLL |
| bearb. | 03/2025 | BLL |
| gepr. | 03/2025 | RIM |

Höhensystem: -
Koordinatensystem: UTM 32 N
Ursprungsplan: -
Blattgröße: 1200 x 337 mm
Maßstab: 1:1.000

Vorhaben:

Gleiserneuerung Str. 5320 Pleinfeld - Georgensgmünd - Roth


Planart: Maßnahmenplan

Planinhalt:

Seite 3 von 26

Landschaftspflegerischer Fachbeitrag

Pfad: R:\Projekte\000.24.037_BIEGE_GE Pleinfeld-Georgensmünd-Roth_Kat_Schecklerk\4_plan\44_gip\Plane\AP_250224_GE_Pleinfeld-Georgensmünd-Roth\AP_250224_GE_Pleinfeld-Georgensmünd-Roth.aprx

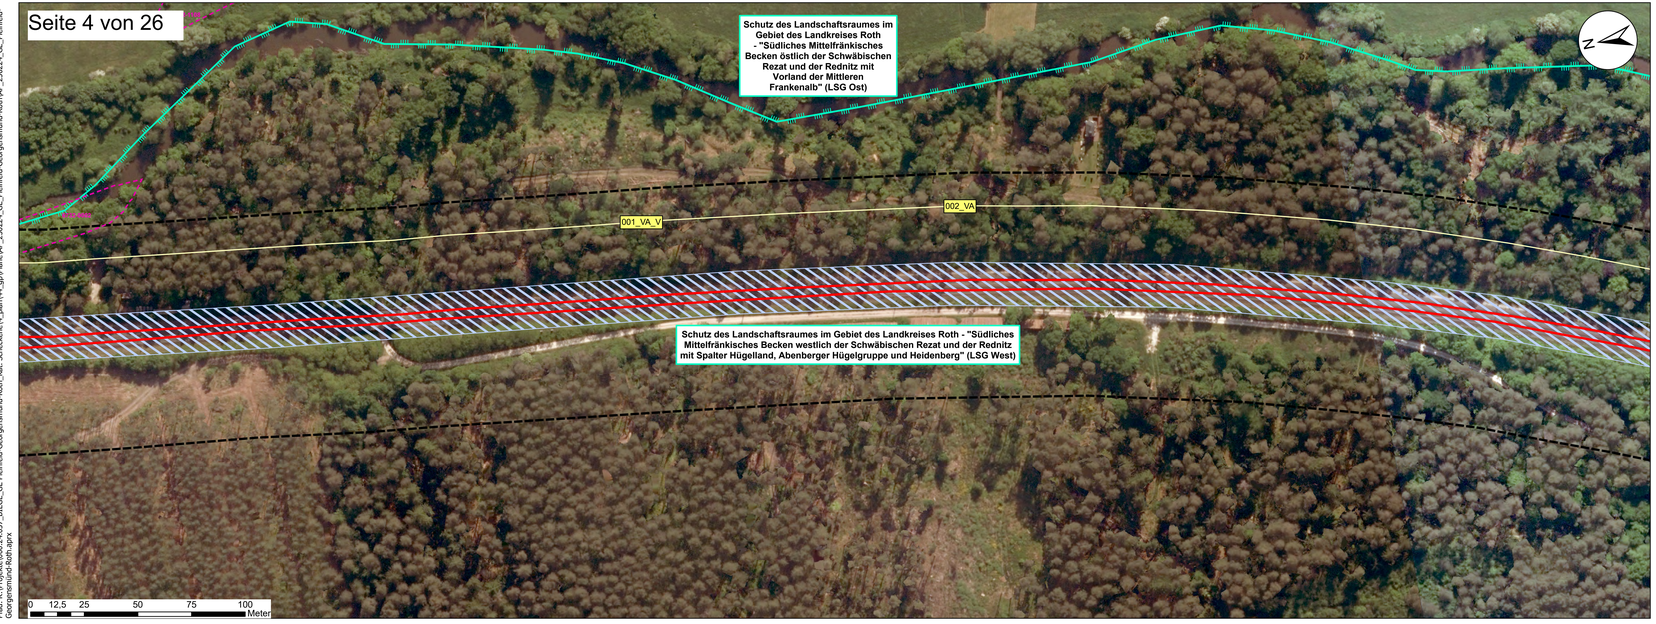


## Legende

### DB-Technik

- Gleiserneuerung
- BE-Fläche

### Schutzausweisungen

- ASK - Zauneidechse
- Biotopkartierung
- FFH-Gebiet
- Landschaftsschutzgebiet
- Trinkwasserschutzgebiet

### Maßnahmen

- 001_VA_V — Umweltbaubegleitung
- 002_VA — Reptilienschutzzaun
- Vergrämungsmahd
- 003_VA — Amphibienschutzzaun

### Sonstiges

- Planungsraum

Unterlage 3

Genehmigungsvermerk Eisenbahn-Bundesamt:

Übersichtsskizze



| Index | Änderungen bzw. Ergänzungen | Planungsstand |
|---|---|---|
| 0 | Ausgangsverfahren: Antragsfassung | 24.03.2025 |

Vorhabenträgerin:
DB InfraGO AG
Region Süd
Infrastrukturprojekte Süd
Richelstraße 1
80634 München

Vertretung der Vorhabenträgerin:
Datum Unterschrift

Planverfasser:
Ernst + Berger GmbH
Ingenieure und Planer
Umwelt- und Landschaftsplanung
Lorenzstraße 34
76135 Karlsruhe
24.03.2025
Datum Unterschrift

Planzeichen:

| Projekt-Nr.: | | |
|---|---|---|
| | Datum | Name |
| gez. | 03/2025 | BLL |
| bearb. | 03/2025 | BLL |
| gepr. | 03/2025 | RIM |

| | |
|---|---|
| Höhensystem: | - |
| Koordinatensystem: | UTM 32 N |
| Ursprungsplan: | - |
| Blattgröße: | 1200 x 337 mm |
| Maßstab: | 1:1.000 |

Vorhaben:

Gleiserneuerung Str. 5320 Pleinfeld - Georgensgmünd - Roth

Planart: Maßnahmenplan

Planinhalt:

Seite 4 von 26

Landschaftspflegerischer Fachbeitrag

Pfad: R:\Projekte\000.24.037_BIEGE_GE Pleinfeld-Georgensmünd-Roth_Kat_Schecklerk\4_plan\44_gip\Plan\AP_250224_GE_Pleinfeld-Georgensmünd-Roth\AP_250224_GE_Pleinfeld-Georgensmünd-Roth.aprx




## Legende

### DB-Technik

- Gleiserneuerung
- BE-Fläche

### Schutzausweisungen

- ASK - Zauneidechse
- Biotopkartierung
- FFH-Gebiet
- Landschaftsschutzgebiet
- Trinkwasserschutzgebiet

### Maßnahmen

- 001_VA_V — Umweltbaubegleitung
- 002_VA — Reptilienschutzzaun
- Vergrämungsmahd
- 003_VA — Amphibienschutzzaun

### Sonstiges

- Planungsraum

Unterlage 3

Genehmigungsvermerk Eisenbahn-Bundesamt

Übersichtsskizze



| Index | Änderungen bzw. Ergänzungen | Planungsstand |
|---|---|---|
| 0 | Ausgangsverfahren: Antragsfassung | 24.03.2025 |

Vorhabenträgerin:
DB InfraGO AG
Region SüD
Infrastrukturprojekte Süd
Richelstraße 1
80634 München

Vertretung der Vorhabenträgerin:

Datum Unterschrift

Planverfasser:
Ernst + Berger GmbH
Ingenieure und Planer
Umwelt- und Landschaftsplanung
Lorenzstraße 34
76135 Karlsruhe
24.03.2025
Datum Unterschrift

Planzeichen:

Projekt-Nr.:

| | Datum | Name |
|---|---|---|
| gez. | 03/2025 | BLL |
| bearb. | 03/2025 | BLL |
| gepr. | 03/2025 | RIM |

Höhensystem: -
Koordinatensystem: UTM 32 N
Ursprungsplan: -
Blattgröße: 1200 x 337 mm
Maßstab: 1:1.000

Vorhaben:

Gleiserneuerung Str. 5320 Pleinfeld - Georgensgmünd - Roth

Planart:


Maßnahmenplan

Planinhalt:

Seite 5 von 26

Landschaftspflegerischer Fachbeitrag

Pfad: R:\Projekte\000.24.037_BIEGE_GE Pleinfeld-Georgensmünd-Roth_Kat_Schecklerk\4_plan\44_gip\Plane\AP_250224_GE Pleinfeld-Georgensmünd-Roth\AP_250224_GE_Pleinfeld-Georgensmünd-Roth.aprx

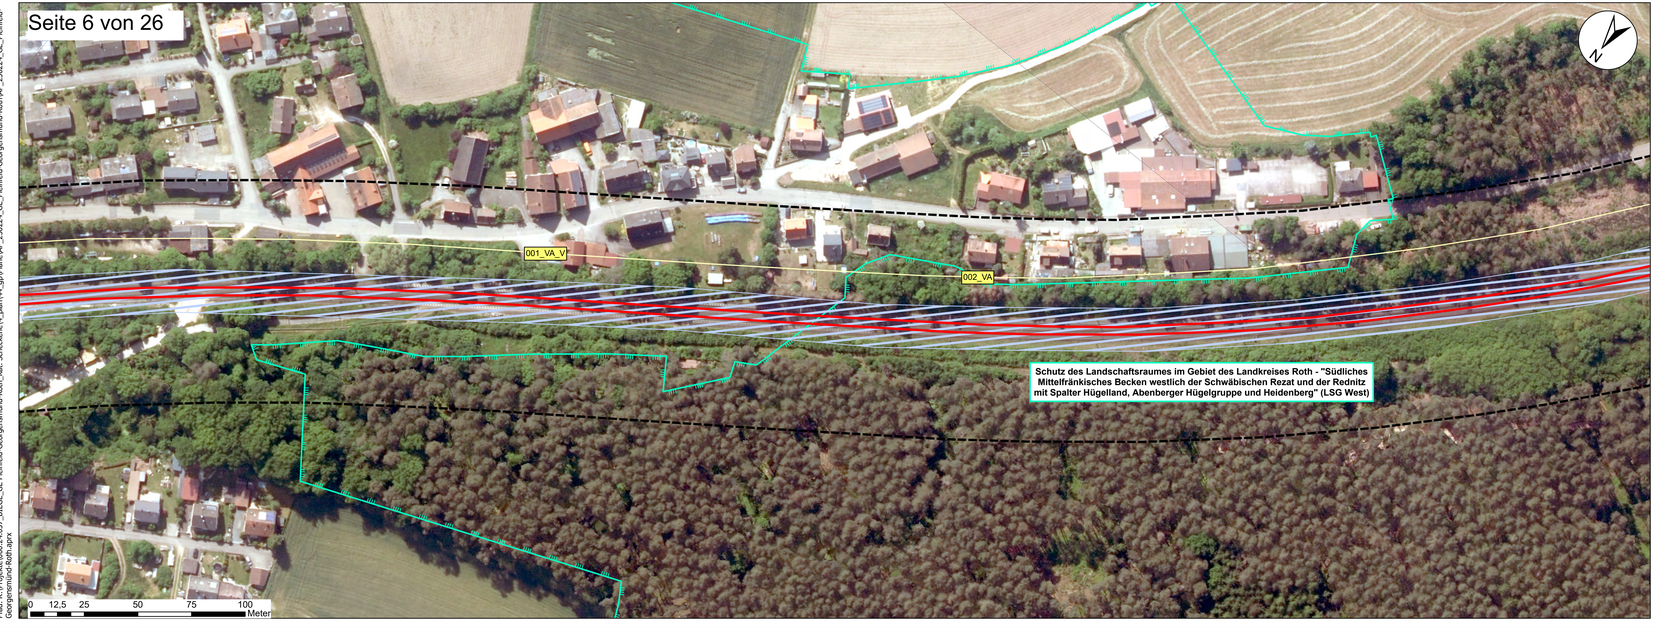


## Legende

### DB-Technik

- Gleiserneuerung
- BE-Fläche

### Schutzausweisungen

- ASK - Zauneidechse
- Biotopkartierung
- FFH-Gebiet
- Landschaftsschutzgebiet
- Trinkwasserschutzgebiet

### Maßnahmen

- 001_VA_V — Umweltbaubegleitung
- 002_VA — Reptilienschutzzaun
- Vergrämungsmahd
- 003_VA — Amphibienschutzzaun

### Sonstiges

- Planungsraum

Unterlage 3

Genehmigungsvermerk Eisenbahn-Bundesamt

Übersichtsskizze



| Index | Änderungen bzw. Ergänzungen | Planungsstand |
|---|---|---|
| 0 | Ausgangsverfahren: Antragsfassung | 24.03.2025 |

Vorhabenträgerin:
DB InfraGO AG
Region Süd
Infrastrukturprojekte Süd
Richelstraße 1
80634 München

Planverfasser:
Erlach + Berger GmbH
Ingenieure und Planer
Umwelt- und Landschaftsplanung
Lorenzstraße 34
76135 Karlsruhe
24.03.2025

Vertretung der Vorhabenträgerin:
Datum Unterschrift

Datum Unterschrift

Planzeichen:
Projekt-Nr.:

| | Datum | Name |
|---|---|---|
| gez. | 03/2025 | BLL |
| bearb. | 03/2025 | BLL |
| gepr. | 03/2025 | RIM |

Höhensystem: -
Koordinatensystem: UTM 32 N
Ursprungsplan: -
Blattgröße: 1200 x 337 mm
Maßstab: 1:1.000

Vorhaben:

Gleiserneuerung Str. 5320 Pleinfeld - Georgensgmünd - Roth


Planart: Maßnahmenplan

Planinhalt:

Seite 6 von 26

Landschaftspflegerischer Fachbeitrag

Pfad: R:\Projekte\000.24.037_BIEGE_GE Pleinfeld-Georgensmünd-Roth_Kat_Schockerle\4_plan\44_gip\Plan\AP_250224_GE_Pleinfeld-Georgensmünd-Roth\AP_250224_GE_Pleinfeld-Georgensmünd-Roth.aprx

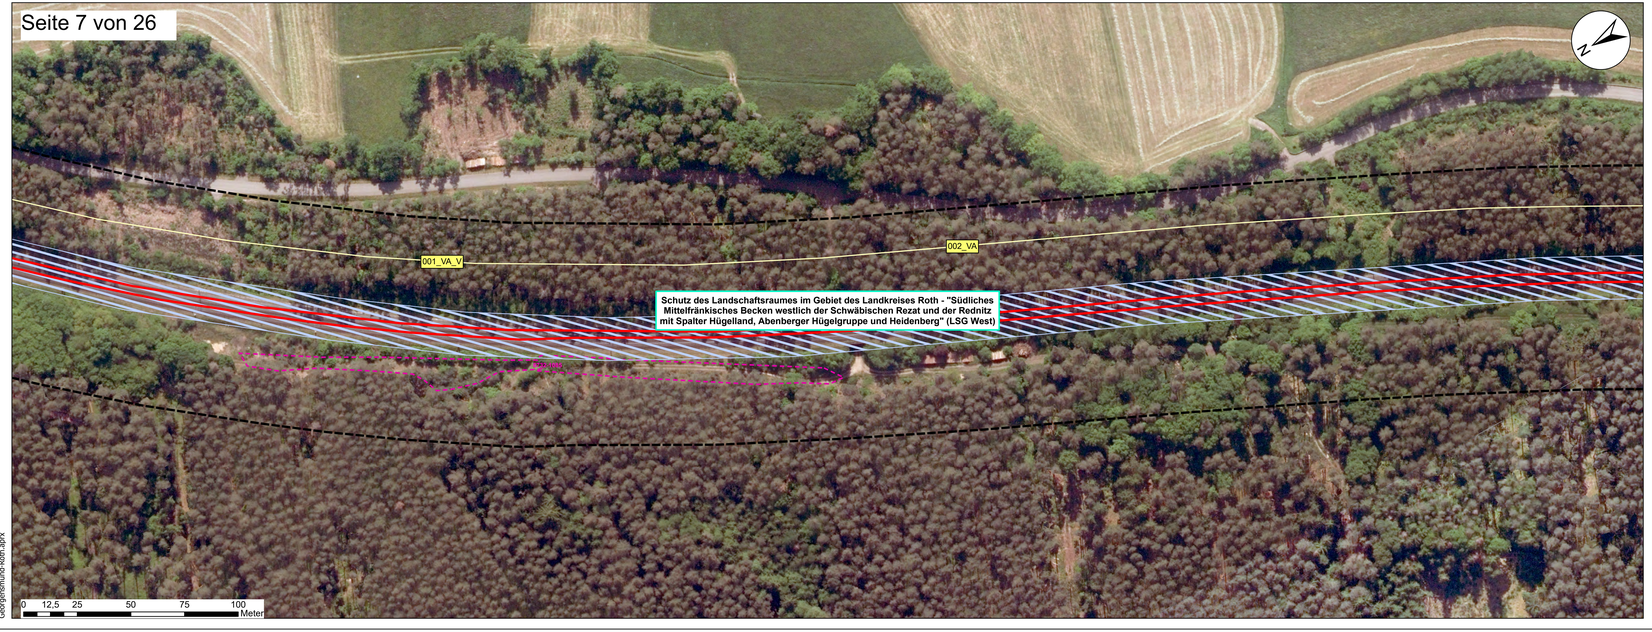


## Legende

### DB-Technik
- Gleiserneuerung
- BE-Fläche

### Schutzausweisungen
- ASK - Zauneidechse
- Biotopkartierung
- FFH-Gebiet
- Landschaftsschutzgebiet
- Trinkwasserschutzgebiet

### Maßnahmen
- 001_VA_V — Umweltbaubegleitung
- 002_VA — Reptilienschutzzaun
- Vergrämungsmahd
- 003_VA — Amphibienschutzzaun

### Sonstiges
- Planungsraum

Unterlage 3

Genehmigungsvermerk Eisenbahn-Bundesamt

Übersichtsskizze



| Index | Änderungen bzw. Ergänzungen | Planungsstand |
|---|---|---|
| 0 | Ausgangsverfahren: Antragsfassung | 24.03.2025 |

Vorhabenträgerin:
DB InfraGO AG
Region SüD
Infrastrukturprojekte Süd
Richelstraße 1
80634 München

Vertretung der Vorhabenträgerin:
Datum Unterschrift

Planverfasser:
Ernst + Berger GmbH
Ingenieure und Planer
Umwelt- und Landschaftsplanung
Lorenzstraße 34
76135 Karlsruhe
24.03.2025
Datum Unterschrift

Planzeichen:
Projekt-Nr.:

| | Datum | Name |
|---|---|---|
| gez. | 03/2025 | BLL |
| bearb. | 03/2025 | BLL |
| gepr. | 03/2025 | RIM |

Höhensystem: -
Koordinatensystem: UTM 32 N
Ursprungsplan: -
Blattgröße: 1200 x 337 mm
Maßstab: 1:1.000

Vorhaben:

# Gleiserneuerung Str. 5320 Pleinfeld - Georgensgmünd - Roth

Planart: Maßnahmenplan


Planinhalt:

Seite 7 von 26

Landschaftspflegerischer Fachbeitrag

Pfad: R:\Projekte\000.24.037_BIEGE_GE Pleinfeld-Georgensmünd-Roth_Kat_Schocken\4_plan\44_gip\Plan\AP_250224_GE_Pleinfeld-Georgensmünd-Roth\AP_250224_GE_Pleinfeld-Georgensmünd-Roth.aprx



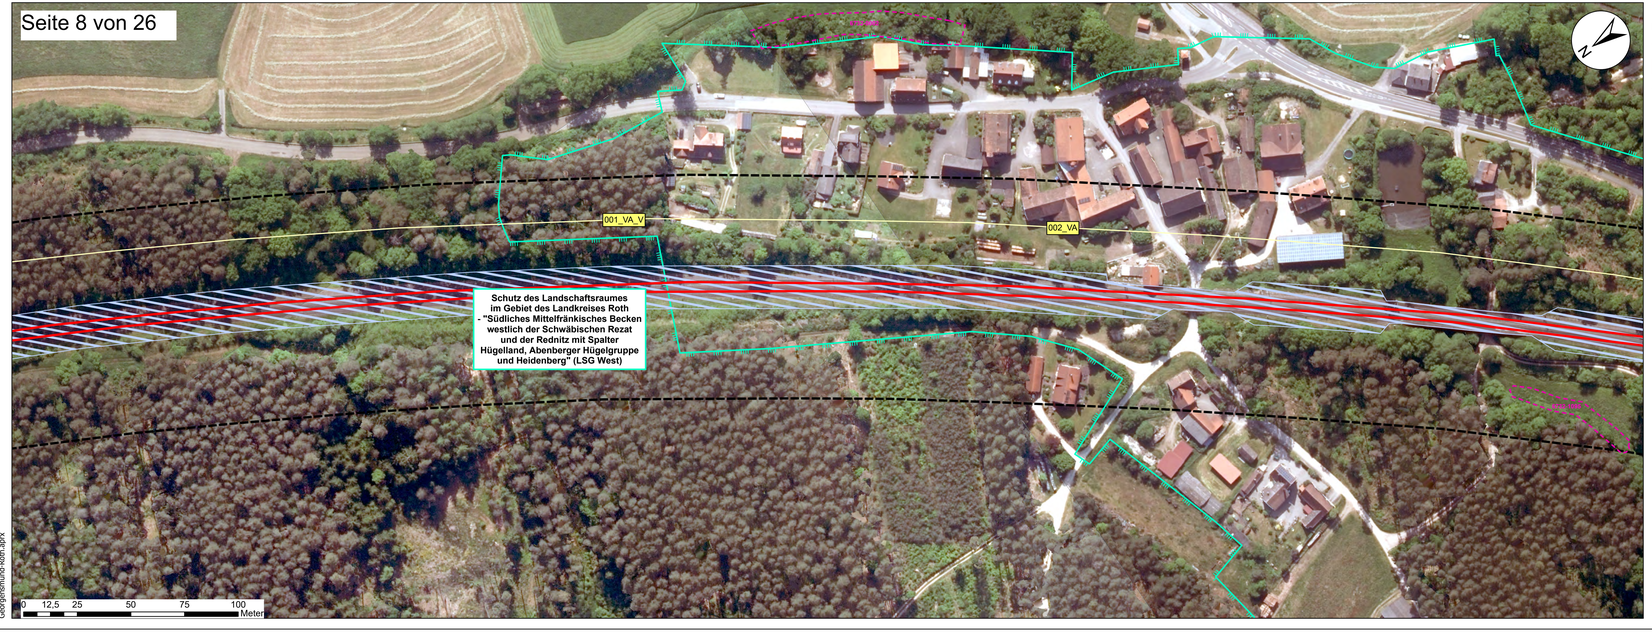


## Legende

### DB-Technik

- Gleiserneuerung
- BE-Fläche

### Schutzausweisungen

- ASK - Zauneidechse
- Biotopkartierung
- FFH-Gebiet
- Landschaftsschutzgebiet
- Trinkwasserschutzgebiet

### Maßnahmen

- 001_VA_V — Umweltbaubegleitung
- 002_VA — Reptilienschutzzaun
- Vergrämungsmahd
- 003_VA — Amphibienschutzzaun

### Sonstiges

- Planungsraum

Unterlage 3

Genehmigungsvermerk Eisenbahn-Bundesamt

Übersichtsskizze



| Index | Änderungen bzw. Ergänzungen | Planungsstand |
|---|---|---|
| 0 | Ausgangsverfahren: Antragsfassung | 24.03.2025 |

Vorhabenträgerin:
DB InfraGO AG
Region SüD
Infrastrukturprojekte Süd
Richelstraße 1
80634 München

Vertretung der Vorhabenträgerin:

Datum Unterschrift

Planverfasser:
Ernst + Berger GmbH
Ingenieure und Planer
Umwelt- und Landschaftsplanung
Lorenzstraße 34
76135 Karlsruhe

24.03.2025 Datum Unterschrift

Planzeichen:

| Projekt-Nr.: | | |
|---|---|---|
| | Datum | Name |
| gez. | 03/2025 | BLL |
| bearb. | 03/2025 | BLL |
| gepr. | 03/2025 | RIM |

Höhensystem: -
Koordinatensystem: UTM 32 N
Ursprungsplan: -
Blattgröße: 1200 x 337 mm
Maßstab: 1:1.000

Vorhaben:

Gleiserneuerung Str. 5320 Pleinfeld - Georgensgmünd - Roth


Planart: Maßnahmenplan

Planinhalt:

Seite 8 von 26

Landschaftspflegerischer Fachbeitrag

Pfad: R:\Projekte\000.24.037_BIEGE_GE Pleinfeld-Georgensmünd-Roth_Kat_Schecklerlk\4_plan\44_gip\Plan\AP_250224_GE Pleinfeld-Georgensmünd-Roth\AP_250224_GE_Pleinfeld-Georgensmünd-Roth.aprx

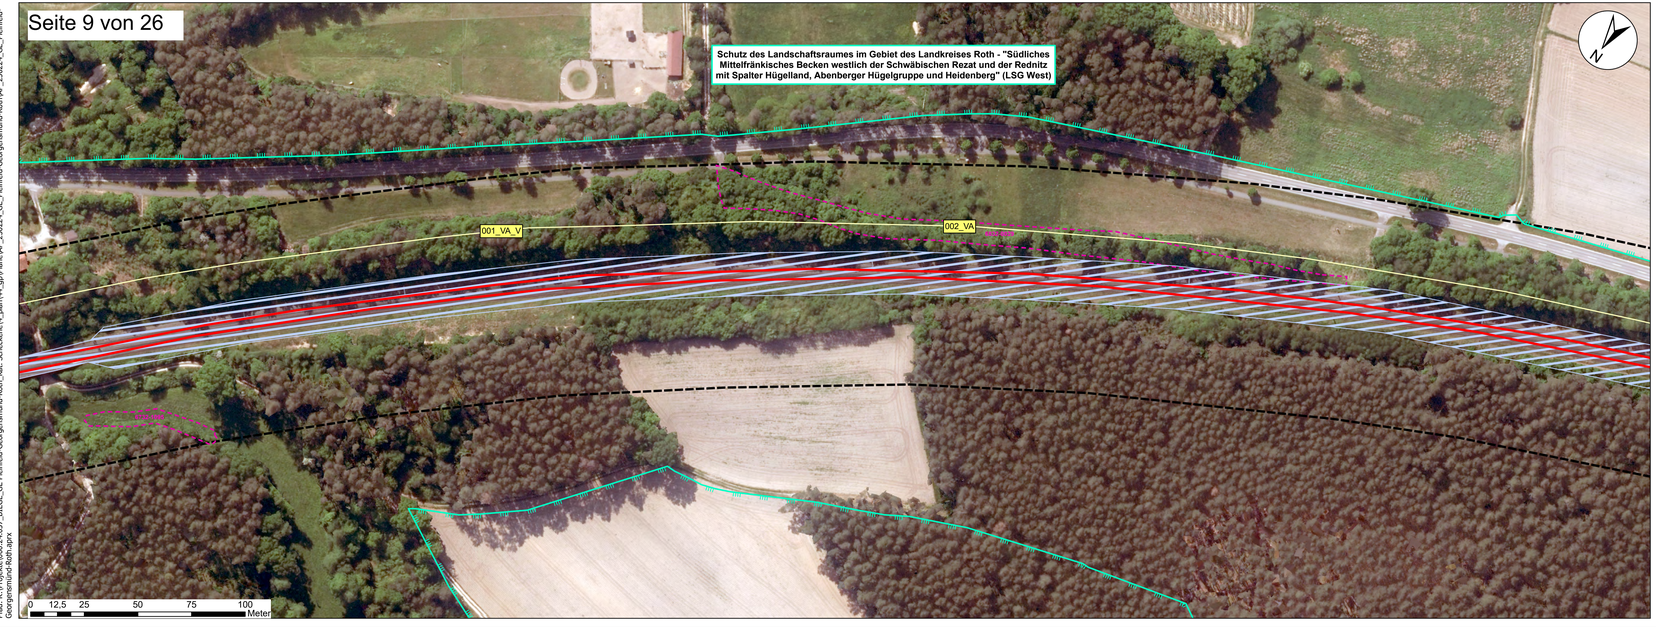


## Legende

### DB-Technik

- Gleiserneuerung
- BE-Fläche

### Schutzausweisungen

- ASK - Zauneidechse
- Biotopkartierung
- FFH-Gebiet
- Landschaftsschutzgebiet
- Trinkwasserschutzgebiet

### Maßnahmen

- 001_VA_V — Umweltbaubegleitung
- 002_VA — Reptilienschutzzaun
- Vergrämungsmahd
- 003_VA — Amphibienschutzzaun

### Sonstiges

- Planungsraum

Unterlage 3

Genehmigungsvermerk Eisenbahn-Bundesamt

Übersichtsskizze



| Index | Änderungen bzw. Ergänzungen | Planungsstand |
|---|---|---|
| 0 | Ausgangsverfahren: Antragsfassung | 24.03.2025 |

Vorhabenträgerin:
DB InfraGO AG
Region SüD
Infrastrukturprojekte Süd
Richelstraße 1
80634 München

Vertretung der Vorhabenträgerin:
Datum Unterschrift

Planverfasser:
Erich + Berger GmbH
Ingenieure und Planer
Umwelt- und Landschaftsplanung
Lorenzstraße 34
76135 Karlsruhe
24.03.2025
Datum Unterschrift

Planzeichen:

| Projekt-Nr.: | | |
|---|---|---|
| | Datum | Name |
| gez. | 03/2025 | BLL |
| bearb. | 03/2025 | BLL |
| gepr. | 03/2025 | RIM |

Höhensystem: -
Koordinatensystem: UTM 32 N
Ursprungsplan: -
Blattgröße: 1200 x 337 mm
Maßstab: 1:1.000

Vorhaben:

Gleiserneuerung Str. 5320 Pleinfeld - Georgensgmünd - Roth

Planart: Maßnahmenplan


Planinhalt:

Seite 9 von 26

Landschaftspflegerischer Fachbeitrag

Pfad: R:\Projekte\000.24.037_BIEGE_GE Pleinfeld-Georgensmünd-Roth_Kat_Schecklerk\4_plan\44_gip\Plan\AP_250224_GE Pleinfeld-Georgensmünd-Roth\AP_250224_GE_Pleinfeld-Georgensmünd-Roth.aprx



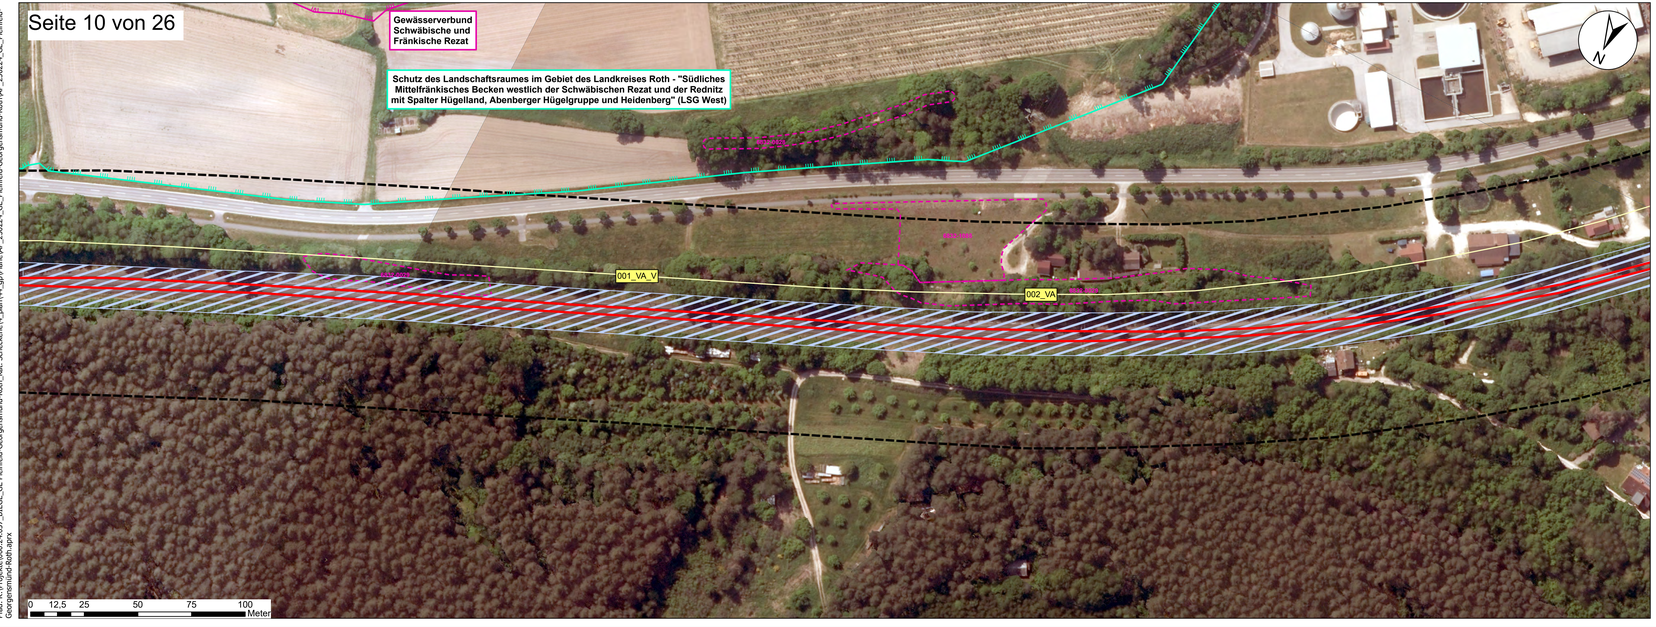


## Legende

### DB-Technik

- Gleiserneuerung
- BE-Fläche

### Schutzausweisungen

- ASK - Zauneidechse
- Biotopkartierung
- FFH-Gebiet
- Landschaftsschutzgebiet
- Trinkwasserschutzgebiet

### Maßnahmen

- 001_VA_V — Umweltbaubegleitung
- 002_VA — Reptilienschutzzaun
- Vergrämungsmahd
- 003_VA — Amphibienschutzzaun

### Sonstiges

- Planungsraum

Unterlage 3

Genehmigungsvermerk Eisenbahn-Bundesamt

Übersichtsskizze



| Index | Änderungen bzw. Ergänzungen | Planungsstand |
|---|---|---|
| 0 | Ausgangsverfahren: Antragsfassung | 24.03.2025 |

Vorhabenträgerin:
DB InfraGO AG
Region Süd
Infrastrukturprojekte Süd
Richelstraße 1
80634 München

Vertretung der Vorhabenträgerin:
Datum Unterschrift

Planverfasser:
Erlach + Berger GmbH
Ingenieure und Planer
Umwelt- und Landschaftsplanung
Lorenzstraße 34
76135 Karlsruhe
24.03.2025
Datum Unterschrift

Planzeichen:
Projekt-Nr.:

| | Datum | Name |
|---|---|---|
| gez. | 03/2025 | BLL |
| bearb. | 03/2025 | BLL |
| gepr. | 03/2025 | RIM |

Höhensystem: -
Koordinatensystem: UTM 32 N
Ursprungsplan: -
Blattgröße: 1200 x 337 mm
Maßstab: 1:1.000

Vorhaben:


Gleiserneuerung Str. 5320 Pleinfeld - Georgensgmünd - Roth

Planart: Maßnahmenplan

Planinhalt:

Seite 10 von 26

Landschaftspflegerischer Fachbeitrag

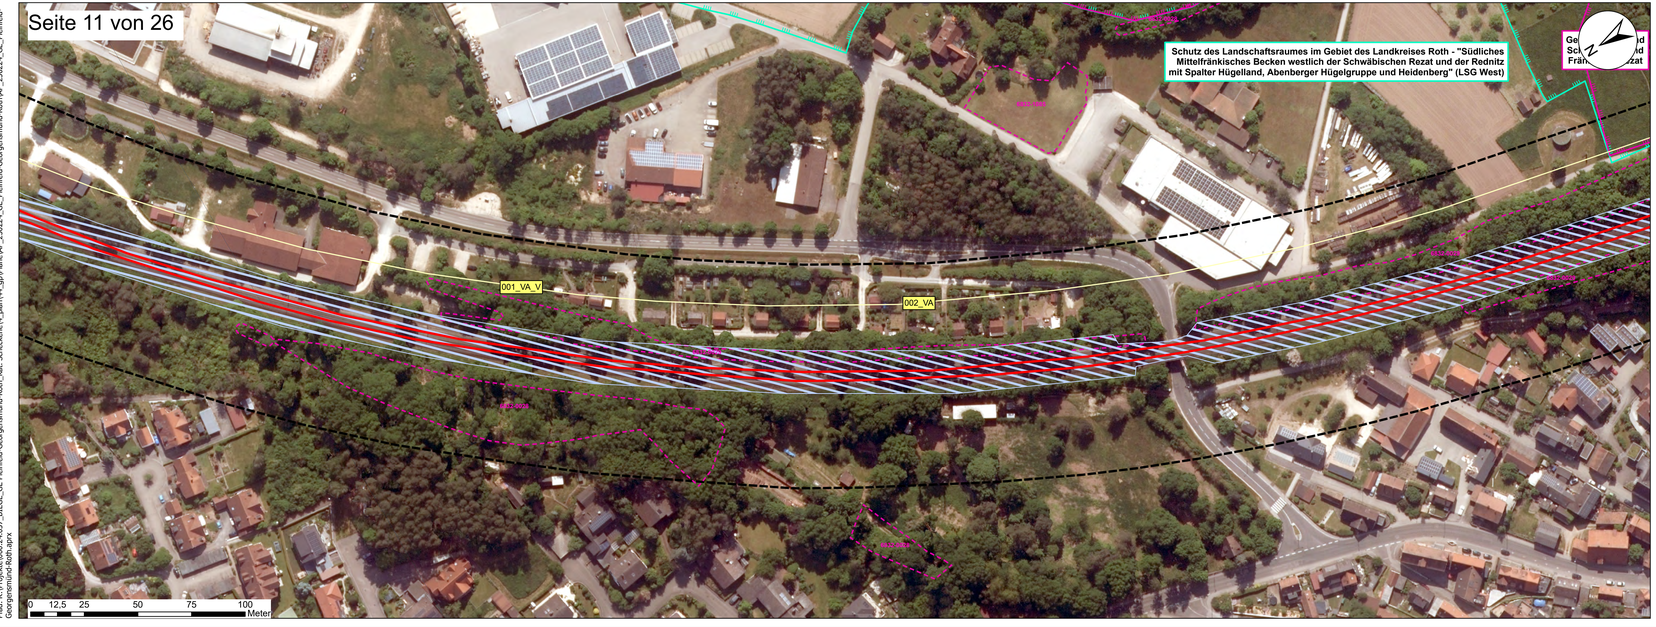


## Legende

### DB-Technik
- Gleiserneuerung
- BE-Fläche

### Schutzausweisungen
- ASK - Zauneidechse
- Biotopkartierung
- FFH-Gebiet
- Landschaftsschutzgebiet
- Trinkwasserschutzgebiet

### Maßnahmen
- 001_VA_V — Umweltbaubegleitung
- 002_VA — Reptilienschutzzaun
- Vergrämungsmahd
- 003_VA — Amphibienschutzzaun

### Sonstiges
- Planungsraum

Unterlage 3

Genehmigungsvermerk Eisenbahn-Bundesamt

Übersichtsskizze

| Index | Änderungen bzw. Ergänzungen | Planungsstand |
|---|---|---|
| 0 | Ausgangsverfahren: Antragsfassung | 24.03.2025 |

Vorhabenträgerin:
DB InfraGO AG
Region Süd
Infrastrukturprojekte Süd
Richelstraße 1
80634 München

Planzeichen:
Projekt-Nr.:

| | Datum | Name |
|---|---|---|
| gez. | 03/2025 | BLL |
| bearb. | 03/2025 | BLL |
| gepr. | 03/2025 | RIM |

Vertretung der Vorhabenträgerin:
Datum Unterschrift

Planverfasser:
Ernst + Berger GmbH
Ingenieure und Planer
Umwelt- und Landschaftsplanung
Lorenzstraße 34
76135 Karlsruhe
24.03.2025
Datum Unterschrift

Höhensystem: -
Koordinatensystem: UTM 32 N
Ursprungsplan: -
Blattgröße: 1200 x 337 mm
Maßstab: 1:1.000

Vorhaben:
Gleiserneuerung Str. 5320 Pleinfeld - Georgensgmünd - Roth

Planart:
Maßnahmenplan

Planinhalt:
Seite 11 von 26
Landschaftspflegerischer Fachbeitrag

Pfad: R:\Projekte\000_24.037_BIEGE_GE Pleinfeld-Georgensmünd-Roth_Kat_Schockerle\4_plan\44_gip\Plane\AP_250224_GE_Pleinfeld-Georgensmünd-Roth\AP_250224_GE_Pleinfeld-Georgensmünd-Roth.aprx

Pfad: R:\Projekte\000.24.037_BIEGE_GE Pleinfeld-Georgensmünd-Roth_Kat_Schocklerk\4_plan\44_gip\Plan\AP_250224_GE_Pleinfeld-Georgensmünd-Roth\AP_250224_GE_Pleinfeld-Georgensmünd-Roth.aprx




## Legende

### DB-Technik

- Gleiserneuerung
- BE-Fläche

### Schutzausweisungen

- ASK - Zauneidechse
- Biotopkartierung
- FFH-Gebiet
- Landschaftsschutzgebiet
- Trinkwasserschutzgebiet

### Maßnahmen

- 001_VA_V — Umweltbaubegleitung
- 002_VA — Reptilienschutzzaun
- Vergrämungsmahd
- 003_VA — Amphibienschutzzaun

### Sonstiges

- Planungsraum

Unterlage 3

Genehmigungsvermerk Eisenbahn-Bundesamt:

Übersichtsskizze

| Index | Änderungen bzw. Ergänzungen | Planungsstand |
|---|---|---|
| 0 | Ausgangsverfahren: Antragsfassung | 24.03.2025 |

Vorhabenträgerin:
DB InfraGO AG
Region Süd
Infrastrukturprojekte Süd
Richelstraße 1
80634 München

Planzeichen:
Projekt-Nr.:

| | Datum | Name |
|---|---|---|
| gez. | 03/2025 | BLL |
| bearb. | 03/2025 | BLL |
| gepr. | 03/2025 | RIM |

Vertretung der Vorhabenträgerin:
Datum Unterschrift

Planverfasser:
Ernst + Berger GmbH
Ingenieure und Planer
Umwelt- und Landschaftsplanung
Lorenzstraße 34
76135 Karlsruhe
24.03.2025
Datum Unterschrift

Höhensystem: -
Koordinatensystem: UTM 32 N
Ursprungsplan: -
Blattgröße: 1200 x 337 mm
Maßstab: 1:1.000

Vorhaben:

Gleiserneuerung Str. 5320 Pleinfeld - Georgensmünd - Roth

Planart: Maßnahmenplan

Planinhalt:

Seite 12 von 26


Landschaftspflegerischer Fachbeitrag

Pfad: R:\Projekte\000.24.037_BIEGE_GE Pleinfeld-Georgensmünd-Roth_Kat_Schecklerk\4_plan\44_gip\Plan\AP_250224_GE_Pleinfeld-Georgensmünd-Roth\AP_250224_GE_Pleinfeld-Georgensmünd-Roth.aprx



Fränkische Rezat

**Schutz des Landschaftsraumes im Gebiet des Landkreises Roth - "Südliches Mittelfränkisches Becken westlich der Schwäbischen Rezat und der Rednitz mit Spalter Hügelland, Abenberger Hügelgruppe und Heidenberg" (LSG West)**

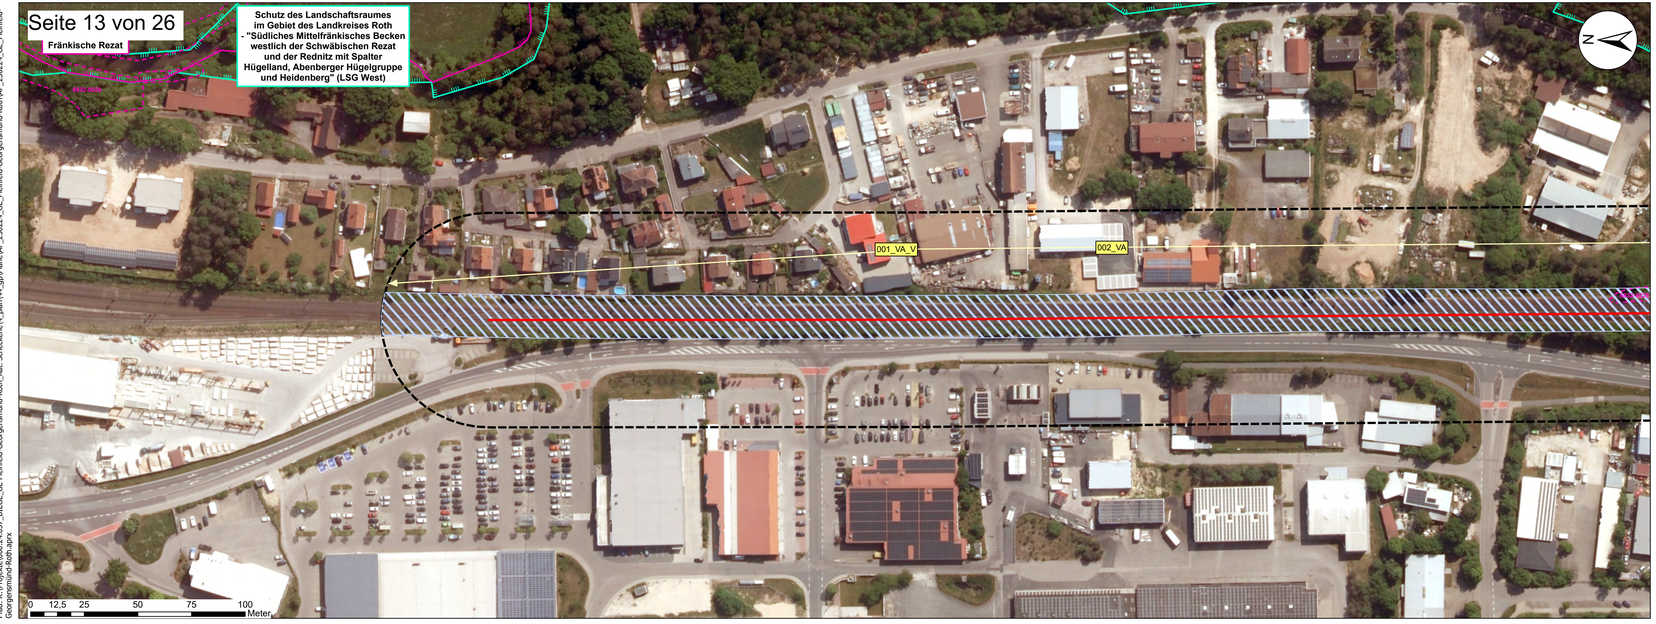


## Legende

### DB-Technik
- Gleiserneuerung
- BE-Fläche

### Schutzausweisungen
- ASK - Zauneidechse
- Biotopkartierung
- FFH-Gebiet
- Landschaftsschutzgebiet
- Trinkwasserschutzgebiet

### Maßnahmen
- 001_VA_V — Umweltbaubegleitung
- 002_VA — Reptilienschutzzaun
- Vergrämungsmahd
- 003_VA — Amphibienschutzzaun

### Sonstiges
- Planungsraum

Unterlage 3

Genehmigungsvermerk Eisenbahn-Bundesamt:

Übersichtsskizze



| Index | Änderungen bzw. Ergänzungen | Planungsstand |
|---|---|---|
| 0 | Ausgangsverfahren: Antragsfassung | 24.03.2025 |

Vorhabenträgerin:
DB InfraGO AG
Region SüD
Infrastrukturprojekte Süd
Richelstraße 1
80634 München

Planzeichen:
Projekt-Nr.:

| | Datum | Name |
|---|---|---|
| gez. | 03/2025 | BLL |
| bearb. | 03/2025 | BLL |
| gepr. | 03/2025 | RIM |

Vertretung der Vorhabenträgerin:
Datum Unterschrift

Planverfasser:
Ernst + Berger GmbH
Ingenieure und Planer
Umwelt- und Landschaftsplanung
Lorenzstraße 34
76135 Karlsruhe
24.03.2025
Datum Unterschrift

Höhensystem: -
Koordinatensystem: UTM 32 N
Ursprungsplan: -
Blattgröße: 1200 x 337 mm
Maßstab: 1:1.000

Vorhaben:

Gleiserneuerung Str. 5320 Pleinfeld - Georgensmünd - Roth

Planart:

Maßnahmenplan


Planinhalt:

Seite 13 von 26

Landschaftspflegerischer Fachbeitrag

Pfad: R:\Projekte\000.24.037_BIEGE_GE Pleinfeld-Georgensmünd-Roth_Kat_Schecklerk\4_plan\44_gip\Plan\AP_250224_GE_Pleinfeld-Georgensmünd-Roth\AP_250224_GE_Pleinfeld-Georgensmünd-Roth.aprx



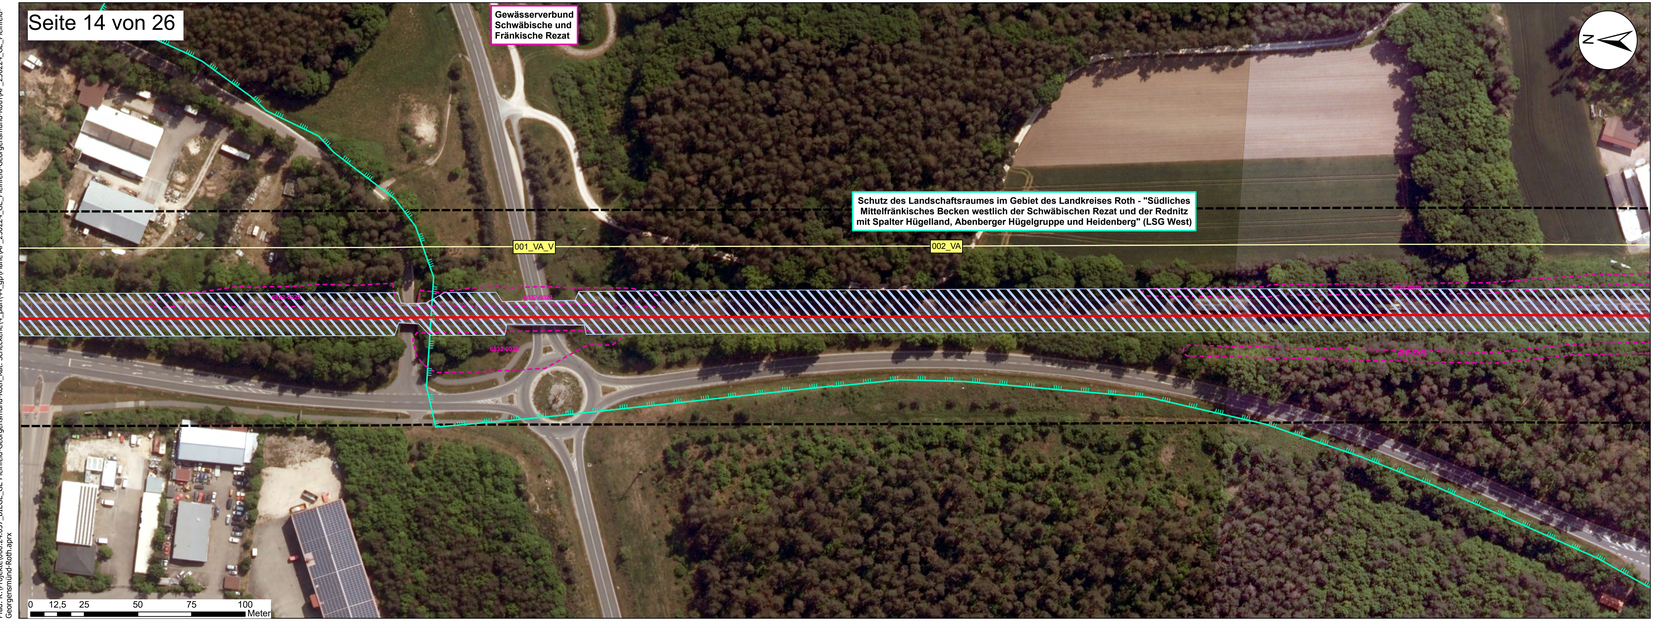


## Legende

### DB-Technik
- Gleiserneuerung
- BE-Fläche

### Schutzausweisungen
- ASK - Zauneidechse
- Biotopkartierung
- FFH-Gebiet
- Landschaftsschutzgebiet
- Trinkwasserschutzgebiet

### Maßnahmen
- 001_VA_V — Umweltbaubegleitung
- 002_VA — Reptilienschutzzaun
- Vergrämungsmahd
- 003_VA — Amphibienschutzzaun

### Sonstiges
- Planungsraum

Unterlage 3

Genehmigungsvermerk Eisenbahn-Bundesamt

Übersichtsskizze



| Index | Änderungen bzw. Ergänzungen | Planungsstand |
|---|---|---|
| 0 | Ausgangsverfahren: Antragsfassung | 24.03.2025 |

Vorhabenträgerin:
DB InfraGO AG
Region SüD
Infrastrukturprojekte Süd
Richelstraße 1
80634 München

Vertretung der Vorhabenträgerin:

Datum Unterschrift

Planverfasser:
Ehnch + Berger GmbH
Ingenieure und Planer
Umwelt- und Landschaftsplanung
Lorenzstraße 34
76135 Karlsruhe

24.03.2025 Datum

Unterschrift

Planzeichen:
Projekt-Nr.:

| | Datum | Name |
|---|---|---|
| gez. | 03/2025 | BLL |
| bearb. | 03/2025 | BLL |
| gepr. | 03/2025 | RIM |

Höhensystem: -
Koordinatensystem: UTM 32 N
Ursprungsplan: -
Blattgröße: 1200 x 337 mm
Maßstab: 1:1.000

Vorhaben:

Gleiserneuerung Str. 5320 Pleinfeld - Georgensgmünd - Roth

Planart:

Maßnahmenplan


Planinhalt:

Seite 14 von 26

Landschaftspflegerischer Fachbeitrag

Pfad: R:\Projekte\000.24.037_BIEGE_GE Pleinfeld-Georgensmünd-Roth_Kat_Schecklerle\4_plan\44_gip\Plan\AP_250224_GE Pleinfeld-Georgensmünd-Roth\AP_250224_GE_Pleinfeld-Georgensmünd-Roth.aprx



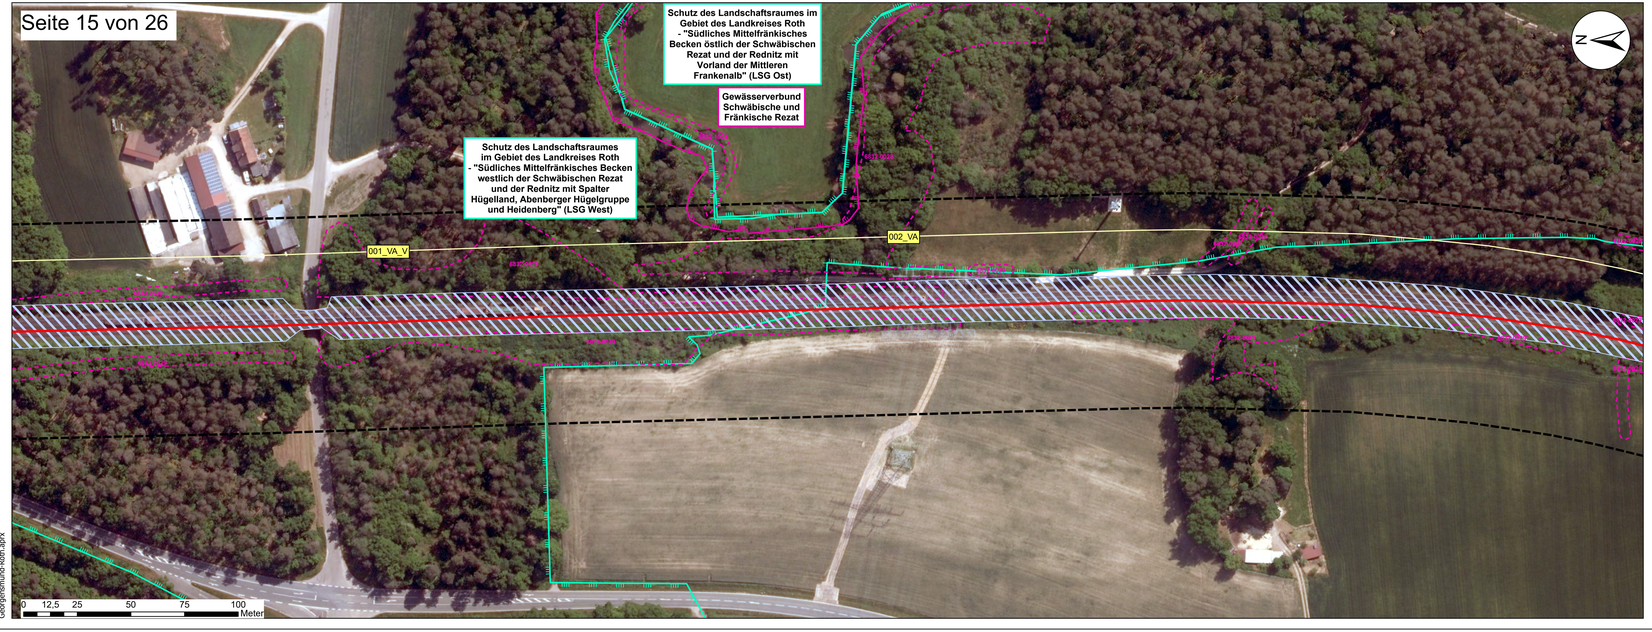


## Legende

### DB-Technik
- Gleiserneuerung
- BE-Fläche

### Schutzausweisungen
- ASK - Zauneidechse
- Biotopkartierung
- FFH-Gebiet
- Landschaftsschutzgebiet
- Trinkwasserschutzgebiet

### Maßnahmen
- 001_VA_V — Umweltbaubegleitung
- 002_VA — Reptilienschutzzaun
- Vergrämungsmahd
- 003_VA — Amphibienschutzzaun

### Sonstiges
- Planungsraum

Unterlage 3

Genehmigungsvermerk Eisenbahn-Bundesamt:

Übersichtsskizze



| Index | Änderungen bzw. Ergänzungen | Planungsstand |
|---|---|---|
| 0 | Ausgangsverfahren: Antragsfassung | 24.03.2025 |

Vorhabenträgerin:
DB InfraGO AG
Region SüD
Infrastrukturprojekte Süd
Richelstraße 1
80634 München

Vertretung der Vorhabenträgerin:
Datum Unterschrift

Planverfasser:
Ernst + Berger GmbH
Ingenieure und Planer
Umwelt- und Landschaftsplanung
Lorenzstraße 34
76135 Karlsruhe
24.03.2025
Datum Unterschrift

Planzeichen:
Projekt-Nr.:

| | Datum | Name |
|---|---|---|
| gez. | 03/2025 | BLL |
| bearb. | 03/2025 | BLL |
| gepr. | 03/2025 | RIM |

Höhensystem: -
Koordinatensystem: UTM 32 N
Ursprungsplan: -
Blattgröße: 1200 x 337 mm
Maßstab: 1:1.000


Vorhaben:
Gleiserneuerung Str. 5320 Pleinfeld - Georgensgmünd - Roth

Planart: Maßnahmenplan

Planinhalt:
Seite 15 von 26
Landschaftspflegerischer Fachbeitrag

Pfad: R:\Projekte\000.24.037_BIEGE_GE Pleinfeld-Georgensmünd-Roth_Kat_Schecklerk\4_plan\44_gip\Plan\AP_250224_GE Pleinfeld-Georgensmünd-Roth\AP_250224_GE_Pleinfeld-Georgensmünd-Roth.aprx



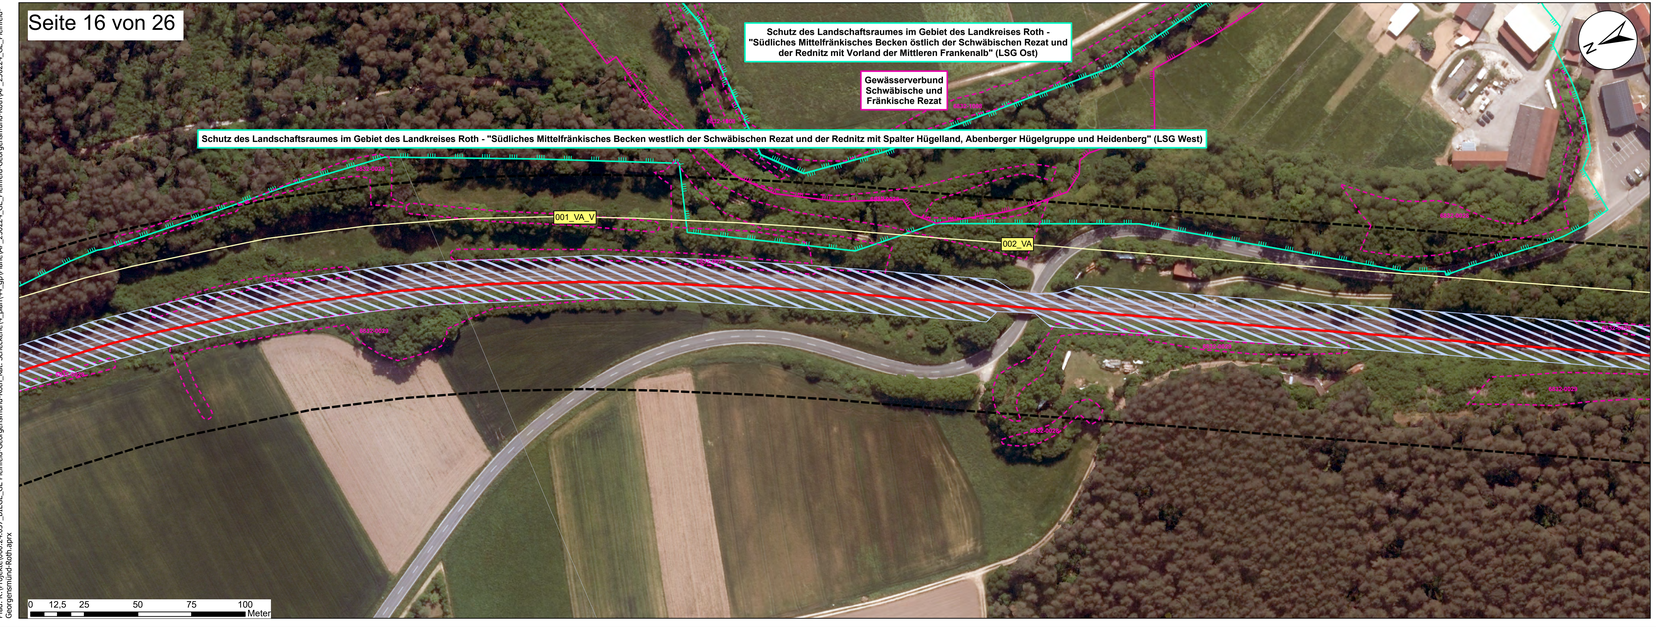


## Legende

### DB-Technik

- Gleiserneuerung
- BE-Fläche

### Schutzausweisungen

- ASK - Zauneidechse
- Biotopkartierung
- FFH-Gebiet
- Landschaftsschutzgebiet
- Trinkwasserschutzgebiet

### Maßnahmen

- 001_VA_V — Umweltbaubegleitung
- 002_VA — Reptilienschutzzaun
- Vergrämungsmahd
- 003_VA — Amphibienschutzzaun

### Sonstiges

- Planungsraum

Unterlage 3

Genehmigungsvermerk Eisenbahn-Bundesamt

Übersichtsskizze



| Index | Änderungen bzw. Ergänzungen | Planungsstand |
|---|---|---|
| 0 | Ausgangsverfahren: Antragsfassung | 24.03.2025 |

Vorhabenträgerin:
DB InfraGO AG
Region Süd
Infrastrukturprojekte Süd
Richelstraße 1
80634 München

Planzeichen:
Projekt-Nr.:

| | Datum | Name |
|---|---|---|
| gez. | 03/2025 | BLL |
| bearb. | 03/2025 | BLL |
| gepr. | 03/2025 | RIM |

Vertretung der Vorhabenträgerin:
Datum Unterschrift

Planverfasser:
Ehrich + Berger GmbH
Ingenieure und Planer
Umwelt- und Landschaftsplanung
Lorenzstraße 34
76135 Karlsruhe
24.03.2025
Datum Unterschrift

Höhensystem: -
Koordinatensystem: UTM 32 N
Ursprungsplan: -
Blattgröße: 1200 x 337 mm
Maßstab: 1:1.000

Vorhaben:

Gleiserneuerung Str. 5320 Pleinfeld - Georgensgmünd - Roth

Planart: Maßnahmenplan

Planinhalt:

Seite 16 von 26

Landschaftspflegerischer Fachbeitrag

Pfad: R:\Projekte\000.24.037_BIEGE_GE Pleinfeld-Georgensmünd-Roth_Kst_Schecklerk\4_plan\44_gip\Plan\AP_250224_GE_Pleinfeld-Georgensmünd-Roth\AP_250224_GE_Pleinfeld-Georgensmünd-Roth.aprx






## Legende

### DB-Technik

- Gleiserneuerung
- BE-Fläche

### Schutzausweisungen

- ASK - Zauneidechse
- Biotopkartierung
- FFH-Gebiet
- Landschaftsschutzgebiet
- Trinkwasserschutzgebiet

### Maßnahmen

- 001_VA_V — Umweltbaubegleitung
- 002_VA — Reptilienschutzzaun
- Vergrämungsmahd
- 003_VA — Amphibienschutzzaun

### Sonstiges

- Planungsraum

Unterlage 3

Genehmigungsvermerk Eisenbahn-Bundesamt

Übersichtsskizze

| Index | Änderungen bzw. Ergänzungen | Planungsstand |
|---|---|---|
| 0 | Ausgangsverfahren: Antragsfassung | 24.03.2025 |

Vorhabenträgerin:
DB InfraGO AG
Region Süd
Infrastrukturprojekte Süd
Richelstraße 1
80634 München

Planzeichen:

Projekt-Nr.:

| | Datum | Name |
|---|---|---|
| gez. | 03/2025 | BLL |
| bearb. | 03/2025 | BLL |
| gep. | 03/2025 | RIM |

Höhensystem: -

Koordinatensystem: UTM 32 N

Ursprungsplan: -

Blattgröße: 1200 x 337 mm

Maßstab: 1:1.000

Vertretung der Vorhabenträgerin:

Datum Unterschrift

Planverfasser:
Ernst + Berger GmbH
Ingenieure und Planer
Umwelt- und Landschaftsplanung
Lorenzstraße 34
76135 Karlsruhe

24.03.2025
Datum Unterschrift

Vorhaben:

Gleiserneuerung Str. 5320 Pleinfeld - Georgensgmünd - Roth

Planart: Maßnahmenplan

Planinhalt:

Seite 17 von 26

Landschaftspflegerischer Fachbeitrag

Pfad: R:\Projekte\000.24.037_BIEGE_GE Pleinfeld-Georgensmünd-Roth_Kat_Schecklerlx\4_plan\44_gip\Plane\AP_250224_GE_Pleinfeld-Georgensmünd-Roth\AP_250224_GE_Pleinfeld-Georgensmünd-Roth.aprx






## Legende

### DB-Technik

- Gleiserneuerung
- BE-Fläche

### Schutzausweisungen

- ASK - Zauneidechse
- Biotopkartierung
- FFH-Gebiet
- Landschaftsschutzgebiet
- Trinkwasserschutzgebiet

### Maßnahmen

- 001_VA_V — Umweltbaubegleitung
- 002_VA — Reptilienschutzzaun
- Vergrämungsmahd
- 003_VA — Amphibienschutzzaun

### Sonstiges

- Planungsraum

Unterlage 3

Genehmigungsvermerk Eisenbahn-Bundesamt

Übersichtsskizze



| Index | Änderungen bzw. Ergänzungen | Planungsstand |
|---|---|---|
| 0 | Ausgangsverfahren: Antragsfassung | 24.03.2025 |

Vorhabenträgerin:
DB InfraGO AG
Region SüD
Infrastrukturprojekte Süd
Richelstraße 1
80634 München

Planzeichen:
Projekt-Nr.:

| | Datum | Name |
|---|---|---|
| gez. | 03/2025 | BLL |
| bearb. | 03/2025 | BLL |
| gepr. | 03/2025 | RIM |

Vertretung der Vorhabenträgerin:
Datum Unterschrift

Planverfasser:
Ernst + Berger GmbH
Ingenieure und Planer
Umwelt- und Landschaftsplanung
Lorenzstraße 34
76135 Karlsruhe
24.03.2025
Datum Unterschrift

Höhensystem: -
Koordinatensystem: UTM 32 N
Ursprungsplan: -
Blattgröße: 1200 x 337 mm
Maßstab: 1:1.000

Vorhaben:

Gleiserneuerung Str. 5320 Pleinfeld - Georgensgmünd - Roth

Planart: Maßnahmenplan

Planinhalt:

Seite 18 von 26

Landschaftspflegerischer Fachbeitrag

Pfad: R:\Projekte\000.24.037_BIEGE_GE Pleinfeld-Georgensmünd-Roth_Kat_Schecklerlk\4_plan\44_gip\Plan\AP_250224_GE_Pleinfeld-Georgensmünd-Roth\AP_250224_GE_Pleinfeld-Georgensmünd-Roth.aprx




## Legende

### DB-Technik

- Gleiserneuerung
- BE-Fläche

### Schutzausweisungen

- ASK - Zauneidechse
- Biotopkartierung
- FFH-Gebiet
- Landschaftsschutzgebiet
- Trinkwasserschutzgebiet

### Maßnahmen

- 001_VA_V — Umweltbaubegleitung
- 002_VA — Reptilienschutzzaun
- Vergrämungsmahd
- 003_VA — Amphibienschutzzaun

### Sonstiges

- Planungsraum

Unterlage 3

Genehmigungsvermerk Eisenbahn-Bundesamt

Übersichtsskizze



| Index | Änderungen bzw. Ergänzungen | Planungsstand |
|---|---|---|
| 0 | Ausgangsverfahren: Antragsfassung | 24.03.2025 |

Vorhabenträgerin:
DB InfraGO AG
Region Süd
Infrastrukturprojekte Süd
Richelstraße 1
80634 München

Planzeichen:
Projekt-Nr.:

| | Datum | Name |
|---|---|---|
| gez. | 03/2025 | BLL |
| bearb. | 03/2025 | BLL |
| gepr. | 03/2025 | RIM |

Vertretung der Vorhabenträgerin:
Datum Unterschrift

Planverfasser:
Ehrich + Berger GmbH
Ingenieure und Planer
Umwelt- und Landschaftsplanung
Lorenzstraße 34
76135 Karlsruhe
24.03.2025
Datum Unterschrift

Höhensystem: -
Koordinatensystem: UTM 32 N
Ursprungsplan: -
Blattgröße: 1200 x 337 mm
Maßstab: 1:1.000

Vorhaben:

Gleiserneuerung Str. 5320 Pleinfeld - Georgensgmünd - Roth

Planart: Maßnahmenplan

Planinhalt:

Seite 19 von 26

Landschaftspflegerischer Fachbeitrag

Pfad: R:\Projekte\000.24.037_BIEGE_GE Pleinfeld-Georgensmünd-Roth_Kat_Schockerle\4_plan\44_gip\Plan\AP_250224_GE Pleinfeld-Georgensmünd-Roth\AP_250224_GE_Pleinfeld-Georgensmünd-Roth.aprx






## Legende

**DB-Technik**

- Gleiserneuerung
- BE-Fläche

**Schutzausweisungen**

- ASK - Zauneidechse
- Biotopkartierung
- FFH-Gebiet
- Landschaftsschutzgebiet
- Trinkwasserschutzgebiet

**Maßnahmen**

- 001_VA_V — Umweltbaubegleitung
- 002_VA — Reptilienschutzzaun
- Vergrämungsmahd
- 003_VA — Amphibienschutzzaun

**Sonstiges**

- Planungsraum

Unterlage 3

Genehmigungsvermerk Eisenbahn-Bundesamt

Übersichtsskizze



| Index | Änderungen bzw. Ergänzungen | Planungsstand |
|---|---|---|
| 0 | Ausgangsverfahren: Antragsfassung | 24.03.2025 |

Vorhabenträgerin:
DB InfraGO AG
Region SüD
Infrastrukturprojekte Süd
Richelstraße 1
80634 München

Vertretung der Vorhabenträgerin:
Datum Unterschrift

Planverfasser:
Ernst + Berger GmbH
Ingenieure und Planer
Umwelt- und Landschaftsplanung
Lorenzstraße 34
76135 Karlsruhe
24.03.2025
Datum Unterschrift

Planzeichen:

| Projekt-Nr.: | | |
|---|---|---|
| | Datum | Name |
| gez. | 03/2025 | BLL |
| bearb. | 03/2025 | BLL |
| gepr. | 03/2025 | RIM |

Höhensystem: -
Koordinatensystem: UTM 32 N
Ursprungsplan: -
Blattgröße: 1200 x 337 mm
Maßstab: 1:1.000

Vorhaben:

Gleiserneuerung Str. 5320 Pleinfeld - Georgensgmünd - Roth

Planart: Maßnahmenplan

Planinhalt:

Seite 20 von 26

Landschaftspflegerischer Fachbeitrag

Pfad: R:\Projekte\000.24.037_BIEGE_GE Pleinfeld-Georgensmünd-Roth_Kat_Schockerle\4_plan\44_gip\Plan\AP_250224_GE Pleinfeld-Georgensmünd-Roth\AP_250224_GE_Pleinfeld-Georgensmünd-Roth.aprx






## Legende

### DB-Technik
- Gleiserneuerung
- BE-Fläche

### Schutzausweisungen
- ASK - Zauneidechse
- Biotopkartierung
- FFH-Gebiet
- Landschaftsschutzgebiet
- Trinkwasserschutzgebiet

### Maßnahmen
- 001_VA_V — Umweltbaubegleitung
- 002_VA — Reptilienschutzzaun
- Vergrämungsmahd
- 003_VA — Amphibienschutzzaun

### Sonstiges
- Planungsraum

Unterlage 3

Genehmigungsvermerk Eisenbahn-Bundesamt

Übersichtsskizze



| Index | Änderungen bzw. Ergänzungen | Planungsstand |
|---|---|---|
| 0 | Ausgangsverfahren: Antragsfassung | 24.03.2025 |

Vorhabenträgerin:
DB InfraGO AG
Region SüD
Infrastrukturprojekte Süd
Richelstraße 1
80634 München

Planzeichen:
Projekt-Nr.:

| | Datum | Name |
|---|---|---|
| gez. | 03/2025 | BLL |
| bearb. | 03/2025 | BLL |
| gepr. | 03/2025 | RIM |

Vertretung der Vorhabenträgerin:
Datum Unterschrift

Planverfasser:
Ernst + Berger GmbH
Ingenieure und Planer
Umwelt- und Landschaftsplanung
Lorenzstraße 34
76135 Karlsruhe
24.03.2025
Datum Unterschrift

Höhensystem: -
Koordinatensystem: UTM 32 N
Ursprungsplan: -
Blattgröße: 1200 x 337 mm
Maßstab: 1:1.000

Vorhaben:

Gleiserneuerung Str. 5320 Pleinfeld - Georgensgmünd - Roth

Planart: Maßnahmenplan

Planinhalt:

Seite 21 von 26

Landschaftspflegerischer Fachbeitrag




## Legende

### DB-Technik

- Gleiserneuerung
- BE-Fläche

### Schutzausweisungen

- ASK - Zauneidechse
- Biotopkartierung
- FFH-Gebiet
- Landschaftsschutzgebiet
- Trinkwasserschutzgebiet

### Maßnahmen

- 001_VA_V — Umweltbaubegleitung
- 002_VA — Reptilienschutzzaun
- Vergrämungsmahd
- 003_VA — Amphibienschutzzaun

### Sonstiges

- Planungsraum

Unterlage 3

Genehmigungsvermerk Eisenbahn-Bundesamt

Übersichtsskizze



| Index | Änderungen bzw. Ergänzungen | Planungsstand |
|---|---|---|
| 0 | Ausgangsverfahren: Antragsfassung | 24.03.2025 |

Vorhabenträgerin:
DB InfraGO AG
Region SüD
Infrastrukturprojekte Süd
Richelstraße 1
80634 München

Vertretung der Vorhabenträgerin:

Datum Unterschrift

Planverfasser:
Ernst + Berger GmbH
Ingenieure und Planer
Umwelt- und Landschaftsplanung
Lorenzstraße 34
76135 Karlsruhe

24.03.2025 Datum Unterschrift

Planzeichen:
Projekt-Nr.:

| | Datum | Name |
|---|---|---|
| gez. | 03/2025 | BLL |
| bearb. | 03/2025 | BLL |
| gepr. | 03/2025 | RIM |

Höhensystem: -
Koordinatensystem: UTM 32 N
Ursprungsplan: -
Blattgröße: 1200 x 337 mm
Maßstab: 1:1.000

Vorhaben:

Gleiserneuerung Str. 5320 Pleinfeld - Georgensgmünd - Roth

Planart: Maßnahmenplan

Planinhalt:

Seite 22 von 26

Landschaftspflegerischer Fachbeitrag

Pfad: R:\Projekte\000.24.037_BIEGE_GE Pleinfeld-Georgensmünd-Roth_Kat_Schecker\k4_plan\44_gip\Plan\AP_250224_GE_Pleinfeld-Georgensmünd-Roth\AP_250224_GE_Pleinfeld-Georgensmünd-Roth.aprx

Pfad: R:\Projekte\000.24.037_BIEGE_GE Pleinfeld-Georgensmünd-Roth_Kat_Schecklerk\4_plan\44_gip\Plan\AP_250224_GE_Pleinfeld-Georgensmünd-Roth\AP_250224_GE_Pleinfeld-Georgensmünd-Roth.aprx




## Legende

### DB-Technik
- Gleiserneuerung
- BE-Fläche

### Schutzausweisungen
- ASK - Zauneidechse
- Biotopkartierung
- FFH-Gebiet
- Landschaftsschutzgebiet
- Trinkwasserschutzgebiet

### Maßnahmen
- 001_VA_V — Umweltbaubegleitung
- 002_VA — Reptilienschutzzaun
- Vergrämungsmahd
- 003_VA — Amphibienschutzzaun

### Sonstiges
- Planungsraum

Unterlage 3

Genehmigungsvermerk Eisenbahn-Bundesamt

Übersichtsskizze

| Index | Änderungen bzw. Ergänzungen | Planungsstand |
|---|---|---|
| 0 | Ausgangsverfahren: Antragsfassung | 24.03.2025 |

Vorhabenträgerin:
DB InfraGO AG
Region Süd
Infrastrukturprojekte Süd
Richelstraße 1
80634 München

Planzeichen:
Projekt-Nr.:

| | Datum | Name |
|---|---|---|
| gez. | 03/2025 | BLL |
| bearb. | 03/2025 | BLL |
| gepr. | 03/2025 | RIM |

Vertretung der Vorhabenträgerin:
Datum Unterschrift

Planverfasser:
Ernst + Berger GmbH
Ingenieure und Planer
Umwelt- und Landschaftsplanung
Lorenzstraße 34
76135 Karlsruhe
24.03.2025
Datum Unterschrift

Höhensystem: -
Koordinatensystem: UTM 32 N
Ursprungsplan: -
Blattgröße: 1200 x 337 mm
Maßstab: 1:1.000

Vorhaben:

# Gleiserneuerung Str. 5320 Pleinfeld - Georgensgmünd - Roth

Planart: Maßnahmenplan


Planinhalt:

Seite 23 von 26

Landschaftspflegerischer Fachbeitrag

Pfad: R:\Projekte\000_24.037_BIEGE_GE Pleinfeld-Georgensmünd-Roth_Kat_Schockerle\4_plan\44_gip\Plan\AP_250224_GE Pleinfeld-Georgensmünd-Roth\AP_250224_GE_Pleinfeld-Georgensmünd-Roth.aprx



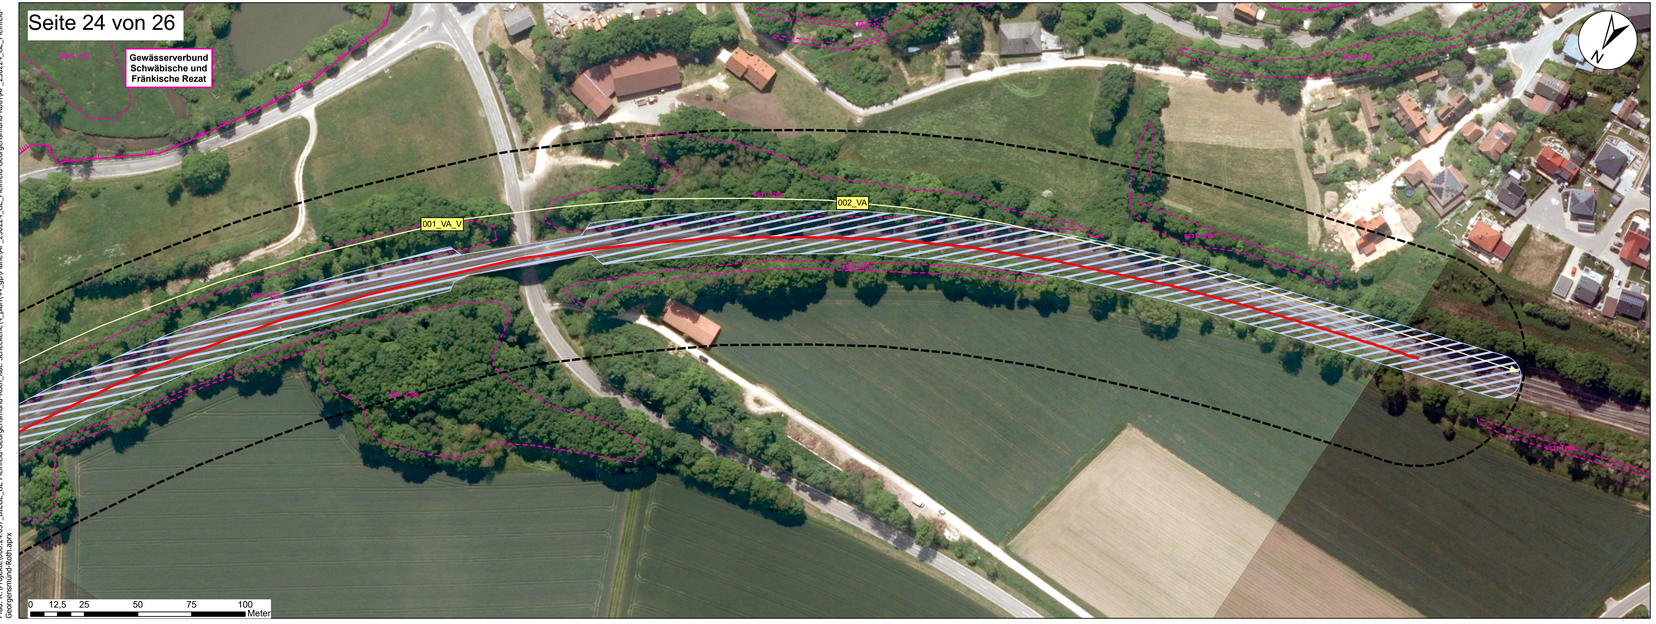


## Legende

### DB-Technik
- Gleiserneuerung
- BE-Fläche

### Schutzausweisungen
- ASK - Zauneidechse
- Biotopkartierung
- FFH-Gebiet
- Landschaftsschutzgebiet
- Trinkwasserschutzgebiet

### Maßnahmen
- 001_VA_V — Umweltbaubegleitung
- 002_VA — Reptilienschutzzaun
- Vergrämungsmahd
- 003_VA — Amphibienschutzzaun

### Sonstiges
- Planungsraum

Unterlage 3

Genehmigungsvermerk Eisenbahn-Bundesamt:

Übersichtsskizze

| Index | Änderungen bzw. Ergänzungen | Planungsstand |
|---|---|---|
| 0 | Ausgangsverfahren: Antragsfassung | 24.03.2025 |

Vorhabenträgerin:
DB InfraGO AG
Region Süd
Infrastrukturprojekte Süd
Richelstraße 1
80634 München

Planverfasser:
Ehrich + Berger GmbH
Ingenieure und Planer
Umwelt- und Landschaftsplanung
Lorenzstraße 34
76135 Karlsruhe
24.03.2025

Vertretung der Vorhabenträgerin:
Datum Unterschrift

Datum Unterschrift

Planzeichen:
Projekt-Nr.:

| | Datum | Name |
|---|---|---|
| gez. | 03/2025 | BLL |
| bearb. | 03/2025 | BLL |
| gep. | 03/2025 | RIM |

Höhensystem: -
Koordinatensystem: UTM 32 N
Ursprungsplan: -
Blattgröße: 1200 x 337 mm
Maßstab: 1:1.000

Vorhaben:

Gleiserneuerung Str. 5320 Pleinfeld - Georgensgmünd - Roth

Planart: Maßnahmenplan

Planinhalt:

Seite 24 von 26

Landschaftspflegerischer Fachbeitrag

Pfad: R:\Projekte\000.24.037_BIEGE_GE Pleinfeld-Georgensmünd-Roth_Kat_Schockerle\4_plan\44_gip\Plan\AP_250224_GE_Pleinfeld-Georgensmünd-Roth\AP_250224_GE_Pleinfeld-Georgensmünd-Roth.aprx




## Legende

### DB-Technik

- Gleiserneuerung
- BE-Fläche

### Schutzausweisungen

- ASK - Zauneidechse
- Biotopkartierung
- FFH-Gebiet
- Landschaftsschutzgebiet
- Trinkwasserschutzgebiet

### Maßnahmen

- 001_VA_V — Umweltbaubegleitung
- 002_VA — Reptilienschutzzaun
- Vergrämungsmahd
- 003_VA — Amphibienschutzzaun

### Sonstiges

- Planungsraum

Unterlage 3

Genehmigungsvermerk Eisenbahn-Bundesamt

Übersichtsskizze

| Index | Änderungen bzw. Ergänzungen | Planungsstand |
|---|---|---|
| 0 | Ausgangsverfahren: Antragsfassung | 24.03.2025 |

Vorhabenträgerin:
DB InfraGO AG
Region Süd
Infrastrukturprojekte Süd
Richelstraße 1
80634 München

Planverfasser:
Ernst + Berger GmbH
Ingenieure und Planer
Umwelt- und Landschaftsplanung
Lorenzstraße 34
76135 Karlsruhe
24.03.2025

Vertretung der Vorhabenträgerin:
Datum Unterschrift

Datum Unterschrift

Planzeichen:

| Projekt-Nr. | | |
|---|---|---|
| | Datum | Name |
| gez. | 03/2025 | BLL |
| bearb. | 03/2025 | BLL |
| gepr. | 03/2025 | RIM |

| | |
|---|---|
| Höhensystem: | - |
| Koordinatensystem: | UTM 32 N |
| Ursprungsplan: | - |
| Blattgröße: | 1200 x 337 mm |
| Maßstab: | 1:1.000 |

Vorhaben:

Gleiserneuerung Str. 5320 Pleinfeld - Georgensgmünd - Roth

Planart: Maßnahmenplan

Planinhalt:

Seite 25 von 26

Landschaftspflegerischer Fachbeitrag

Pfad: R:\Projekte\000.24.037_BIEGE_GE Pleinfeld-Georgensmünd-Roth_Kat_Schocherlen\4_plan\44_gip\Plan\AP_250224_GE_Pleinfeld-Georgensmünd-Roth\AP_250224_GE_Pleinfeld-Georgensmünd-Roth.aprx






## Legende

### DB-Technik
- Gleiserneuerung
- BE-Fläche

### Schutzausweisungen
- ASK - Zauneidechse
- Biotopkartierung
- FFH-Gebiet
- Landschaftsschutzgebiet
- Trinkwasserschutzgebiet

### Maßnahmen
- 001_VA_V — Umweltbaubegleitung
- 002_VA — Reptilienschutzzaun
- Vergrämungsmahd
- 003_VA — Amphibienschutzzaun

### Sonstiges
- Planungsraum

Unterlage 3

Genehmigungsvermerk Eisenbahn-Bundesamt

Übersichtsskizze



| Index | Änderungen bzw. Ergänzungen | Planungsstand |
|---|---|---|
| 0 | Ausgangsverfahren: Antragsfassung | 24.03.2025 |

Vorhabenträgerin:
DB InfraGO AG
Region SüZ
Infrastrukturprojekte Süd
Richelstraße 1
80634 München

Vertretung der Vorhabenträgerin:
Datum Unterschrift

Planverfasser:
Erlich + Berger GmbH
Ingenieure und Planer
Umwelt- und Landschaftsplanung
Lorenzstraße 34
76135 Karlsruhe
24.03.2025
Datum Unterschrift

Planzeichen:
Projekt-Nr.:

| | Datum | Name |
|---|---|---|
| gez. | 03/2025 | BLL |
| bearb. | 03/2025 | BLL |
| gepr. | 03/2025 | RIM |

Höhensystem: -
Koordinatensystem: UTM 32 N
Ursprungsplan: -
Blattgröße: 1200 x 337 mm
Maßstab: 1:1.000

Vorhaben:

Gleiserneuerung Str. 5320 Pleinfeld - Georgensgmünd - Roth

Planart: Maßnahmenplan

Planinhalt:

Seite 26 von 26

Landschaftspflegerischer Fachbeitrag