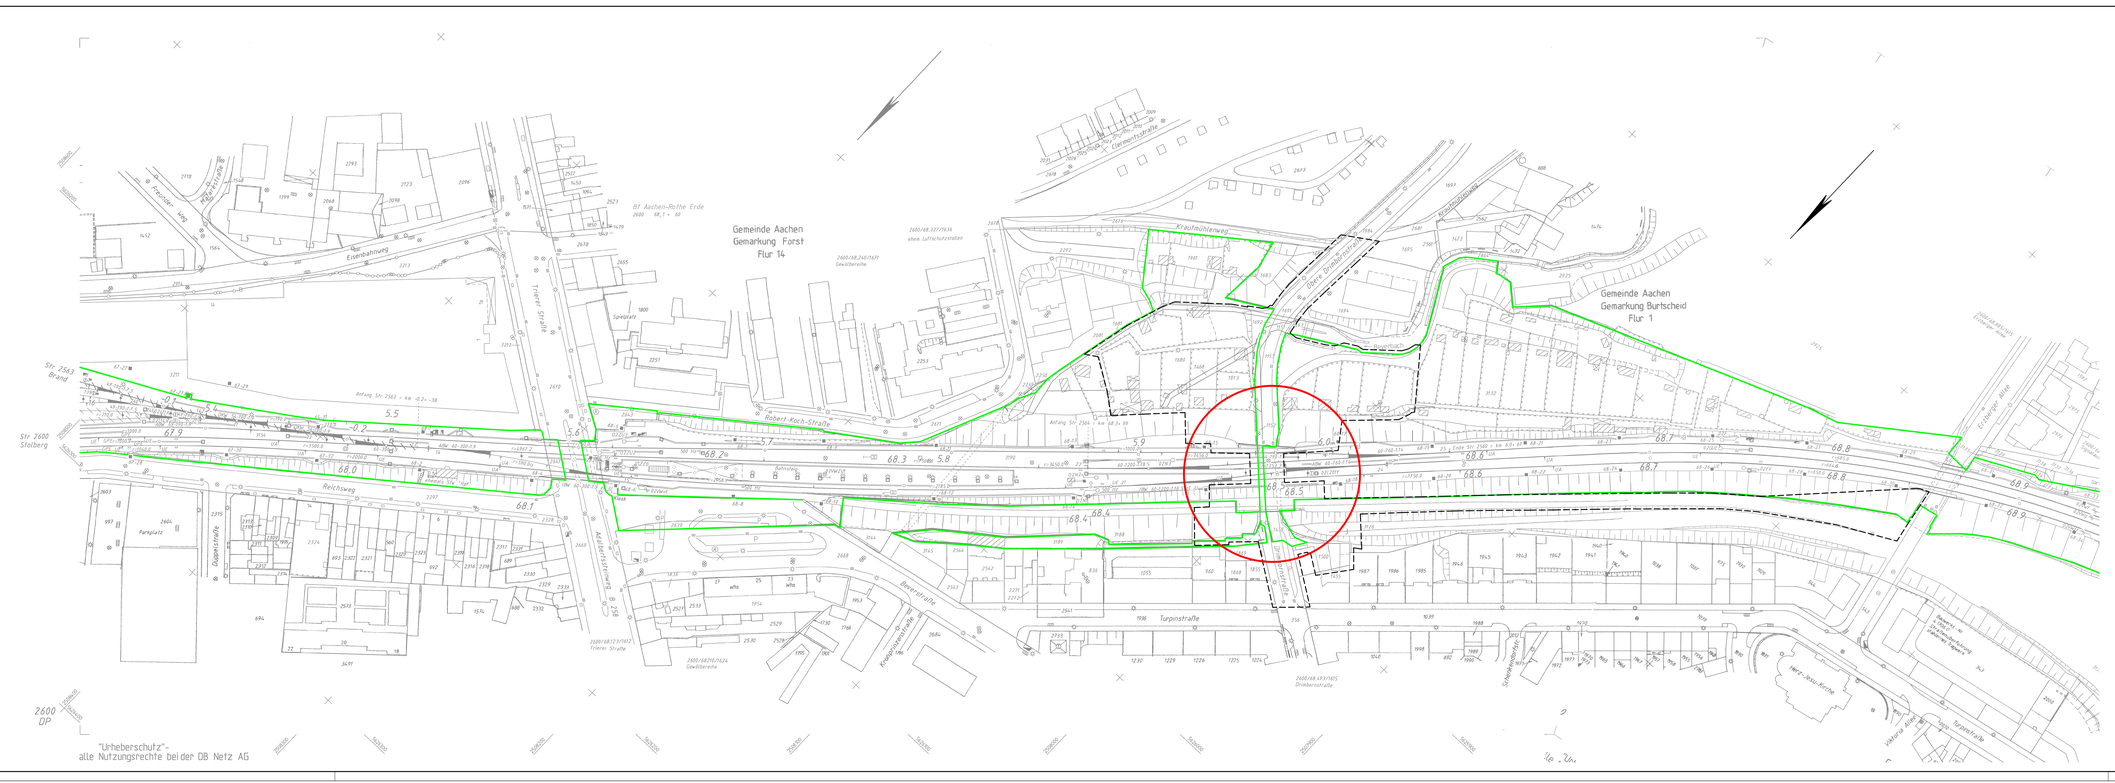


Index	Änderungen bzw. Ergänzungen	Name	Datum

Prüfvermerke

die Übereinstimmung der Zeichnung mit der Ausführung bestätigt

für den Auftragnehmer: Grf, Datum, Name in Druckbuchstaben, Unterschrift

für die DB ...: Grf, Datum, Name in Druckbuchstaben, Unterschrift

Infrapparabilität geprüft: Benannte Stelle, Name

Qualitätssicherung: Grf, Datum, Name in Druckbuchstaben, Unterschrift — geprüft

Eisenbahn-Bundesamt: Grf, Datum, Name in Druckbuchstaben, Unterschrift — geprüft

Freigabe zur Prüfung

Grf, Datum, Name in Druckbuchstaben, Unterschrift

Prüfingenieur

Bauvorlageberechtigter (BVB)

Grf, Datum, Name in Druckbuchstaben, Unterschrift (BVB)

Genehmigung zur Bauausführung

geprüft mit Prüfvermerken

Grf, Datum, Name in Druckbuchstaben, Unterschrift

Auftragnehmer (AN)

Grf, Datum, Name in Druckbuchstaben, Unterschrift

Bauherr: DB InfraGO

DB InfraGO AG
Regionalbereich West
Projekte KB Köln
Ref. 3 (K 4)
Hermann-Pünder-Str. 3
50679 Köln

Projektleitung: DB InfraGO

DB InfraGO AG
Regionalbereich West
Projekte KB Köln
Ref. 3 (K 4)
Hermann-Pünder-Str. 3
50679 Köln

Auftragnehmer (AN): DB

DB Engineering & Consulting GmbH
Region West
Planung Köln
Ref. 3 (K 4) SJ
Aufweg 1
50679 Köln

Planung: DB

DB Engineering & Consulting GmbH
Region West
Planung Köln
Ref. 3 (K 4) SJ
Aufweg 1
50679 Köln

Grf, Datum, Unterschrift | Grf, Datum, Unterschrift | Grf, Datum, Unterschrift | Grf, Datum, Unterschrift

Lagenkürze (unabhängig)

Projektnummer DB: T.0160583.38

BIM-Datenordner:

Planersichen: Rbbu

Planart: Bestandslageplan

Höhen- und Koordinatensystem: DHHN92, DB-Ref

Streckengeometrie (Gradiente): LM 71 (α=1.29), SW/0, SW/2

Projektnummer: 2562 • 068 • 493 • 344100

BW-Nummer: 1615

Barcodenummer:

Entwurfsgeschwindigkeit: v350 km/h

Strecke: 2600

Streckenabschnitt: Köln – Aachen

Abschnitt: 68.4+93

1:1000		Erstellt	Bü/2024	Mander
EP		Geprüft	Bü/2024	Wagner
		Freigegeben	Bü/2024	Iker
		Datum		Name

Anlage: 5.1 — Plan-Nr.: EP_IB_IVL — 420x1350 mm

Erneuerung EÜ Drimbornstraße

IVL 2600 DT; IVL 2600 DR

Strecke 2600 km 67.8+60 bis km 69.3+30