

Lageplan

M 1:500

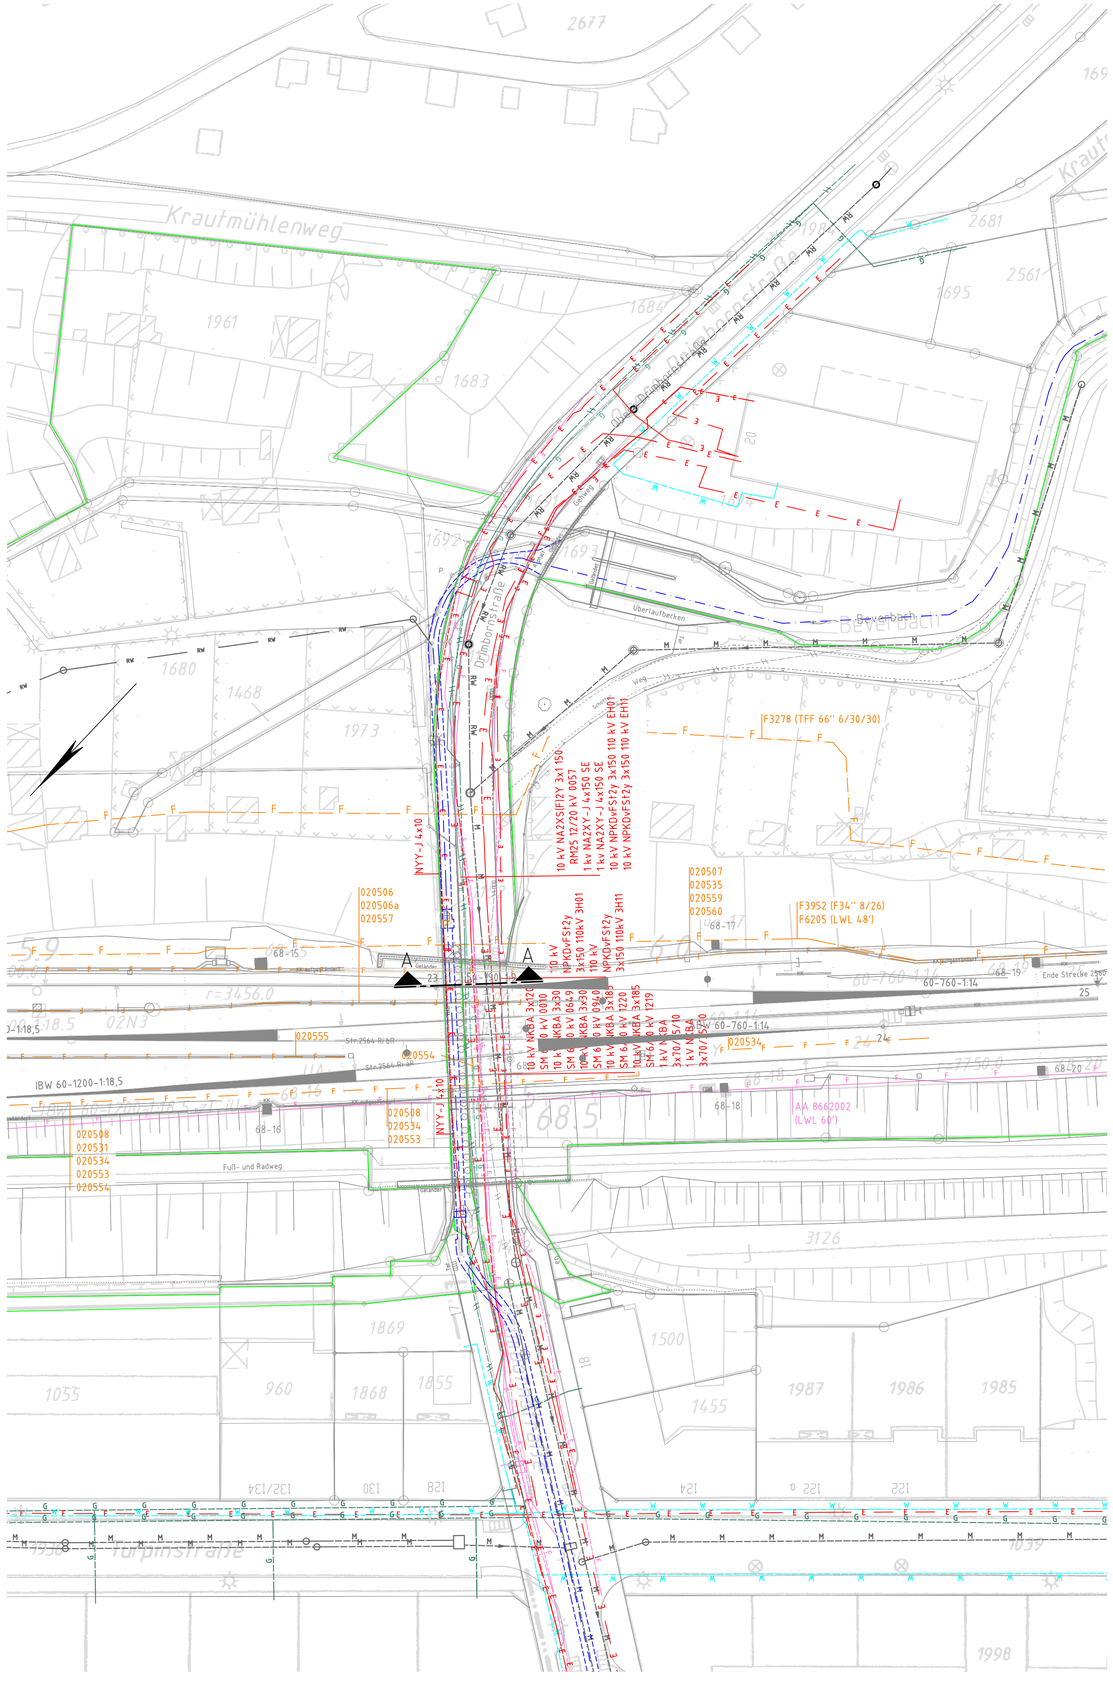

Schnitt A-A

M 1:100

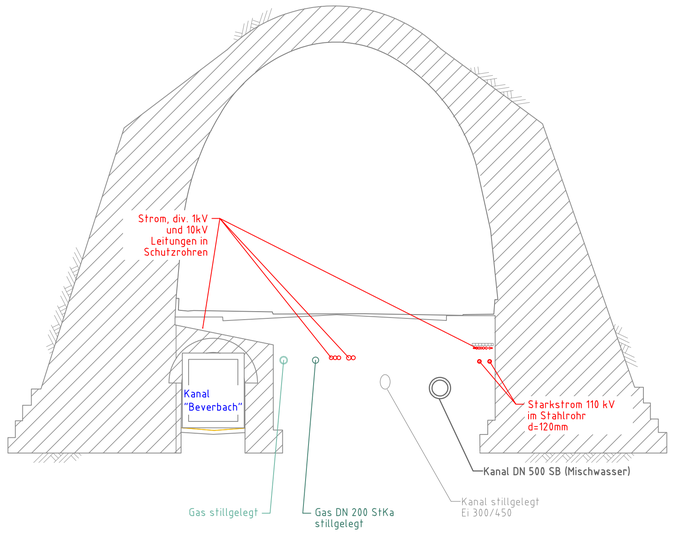

Legende

- Bestand (IVL-Plan)
- Bestand (Vermessung)
- äußere Grenze der vorhabenträgereigenen Grundstücke
- Kataster (amtlich):
  - Gemeindegrenze
  - Gemarkungsgrenze
  - Flurgrenze
  - Flurstücksgrenze
  - Fliessgewässer
- Gas stillgelegt (Regionetz/STAWAG)
- Gas stillgelegt (Regionetz/STAWAG)
- Strom Nieder-/Mittelspannung (Regionetz/STAWAG)
- Strom Starkstrom 110kV (Regionetz/STAWAG)
- Kanal Mischwasser (Regionetz/STAWAG)
- Kanal Regenwasser (Regionetz/STAWAG)
- Kanal "Beverbach" (Regionetz/STAWAG)
- Kanal stillgelegt (Regionetz/STAWAG)
- Wasser (Regionetz/STAWAG)
- Telekommunikation (Netcologne)
- TK-Kabel, Luftkabel (Vodafone)
- TK-Kabel (DB AG)
- LST-Kabel (DB AG)

vorh. OSE-Kabel (Ortssteuerungskabel) (DB AG) nicht dargestellt

Die tatsächliche Lage der Versorgungsanlagen kann von der im Plan dargestellten Lage abweichen

Index:	Änderungen bzw. Ergänzungen	Name:	Datum:

Prüfvermerke

die Übereinstimmung der Zeichnung mit der Ausführung bestätigt:

für den Auftragnehmer: Ort, Datum, Name in Druckbuchstaben, Unterschrift

für die DB ... Ort, Datum, Name in Druckbuchstaben, Unterschrift

Interoperabilität geprüft (benannte Stelle), Name

Ort, Datum, Name in Druckbuchstaben, Unterschrift — geprüft

Qualitätssicherung .....

Ort, Datum, Name in Druckbuchstaben, Unterschrift — geprüft

Eisenbahn-Bundesamt

gleichgestellt mit Prüfexemplaren

Ort, Datum, Name in Druckbuchstaben, Unterschrift

Freigabe zur ..... Prüfung

Ort, Datum, Name in Druckbuchstaben, Unterschrift

Prüfingenieur

Bauvorlageberechtigter (BVB)


Ort, Datum, Name in Druckbuchstaben, Unterschrift (BVB)

Genehmigung zur Bauausführung

Ort, Datum, Name in Druckbuchstaben, Unterschrift

Bauherr:	Projektleitung:	Auftragnehmer (AN):	Planung:
DB InfraGO AG Regionalbereich West Projekte KIB Köln (I.II-W-K-K) Hermann-Pünder-Str. 3 50679 Köln	DB InfraGO AG Regionalbereich West Projekte KIB Köln (I.II-W-K-K) Hermann-Pünder-Str. 3 50679 Köln	DB Engineering & Consulting GmbH Region West Planung Köln (I.TV-W-P-W-K 5) Auenweg 7 50679 Köln	DB Engineering & Consulting GmbH Region West Planung Köln (I.TV-W-P-W-K 5) Auenweg 7 50679 Köln
Ort, Datum, Unterschrift	Ort, Datum, Unterschrift	Ort, Datum, Unterschrift	Ort, Datum, Unterschrift

Lageskizze (unmaßstäblich):

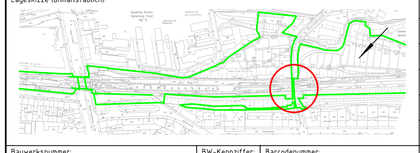

Projektnummer DB:	T.016058338
BIM-Datencodierung:	
Planzeichen:	lbbu
Planart:	Bestandslageplan
Höhen- und Koordinatensystem:	DHHN92, DB-Ref
Einwirkungen (Lastmodell):	LM 71 (α=1,21); SW/0, SW/2
Entwurfsgeschwindigkeit:	≤160 km/h
Kilometer:	68,4+93

Bauwerksnummer: 2602 • 068 • 493 • 344100 | BW-Kennziffer: 1615 | Barcodenummer:

Strecke: 2600 | Streckenabschnitt: Köln - Aachen

1:100/1500			
EP	Erstellt	04/2024	Mandler
	Geprüft	04/2024	Wagner
	Freigegeben	04/2024	Ikier
	Datum		Name
	de		

Erneuerung EÜ Drimbornstraße

Bestandsleitungsplan

Draufsicht, Schnitt

Anlage 5.6 | Plan-Nr.: EP__IB__LTG | 780x594mm

02.05.2024,08:37 Mandler P @ 24.1% 08300 CTB Vau#-Projekt 07_Projekte\Köln\0-#609218_EÜ_Drimborn\n\05_Planung\03_EP_D_EP_IB_LTG.dwg / 5.6