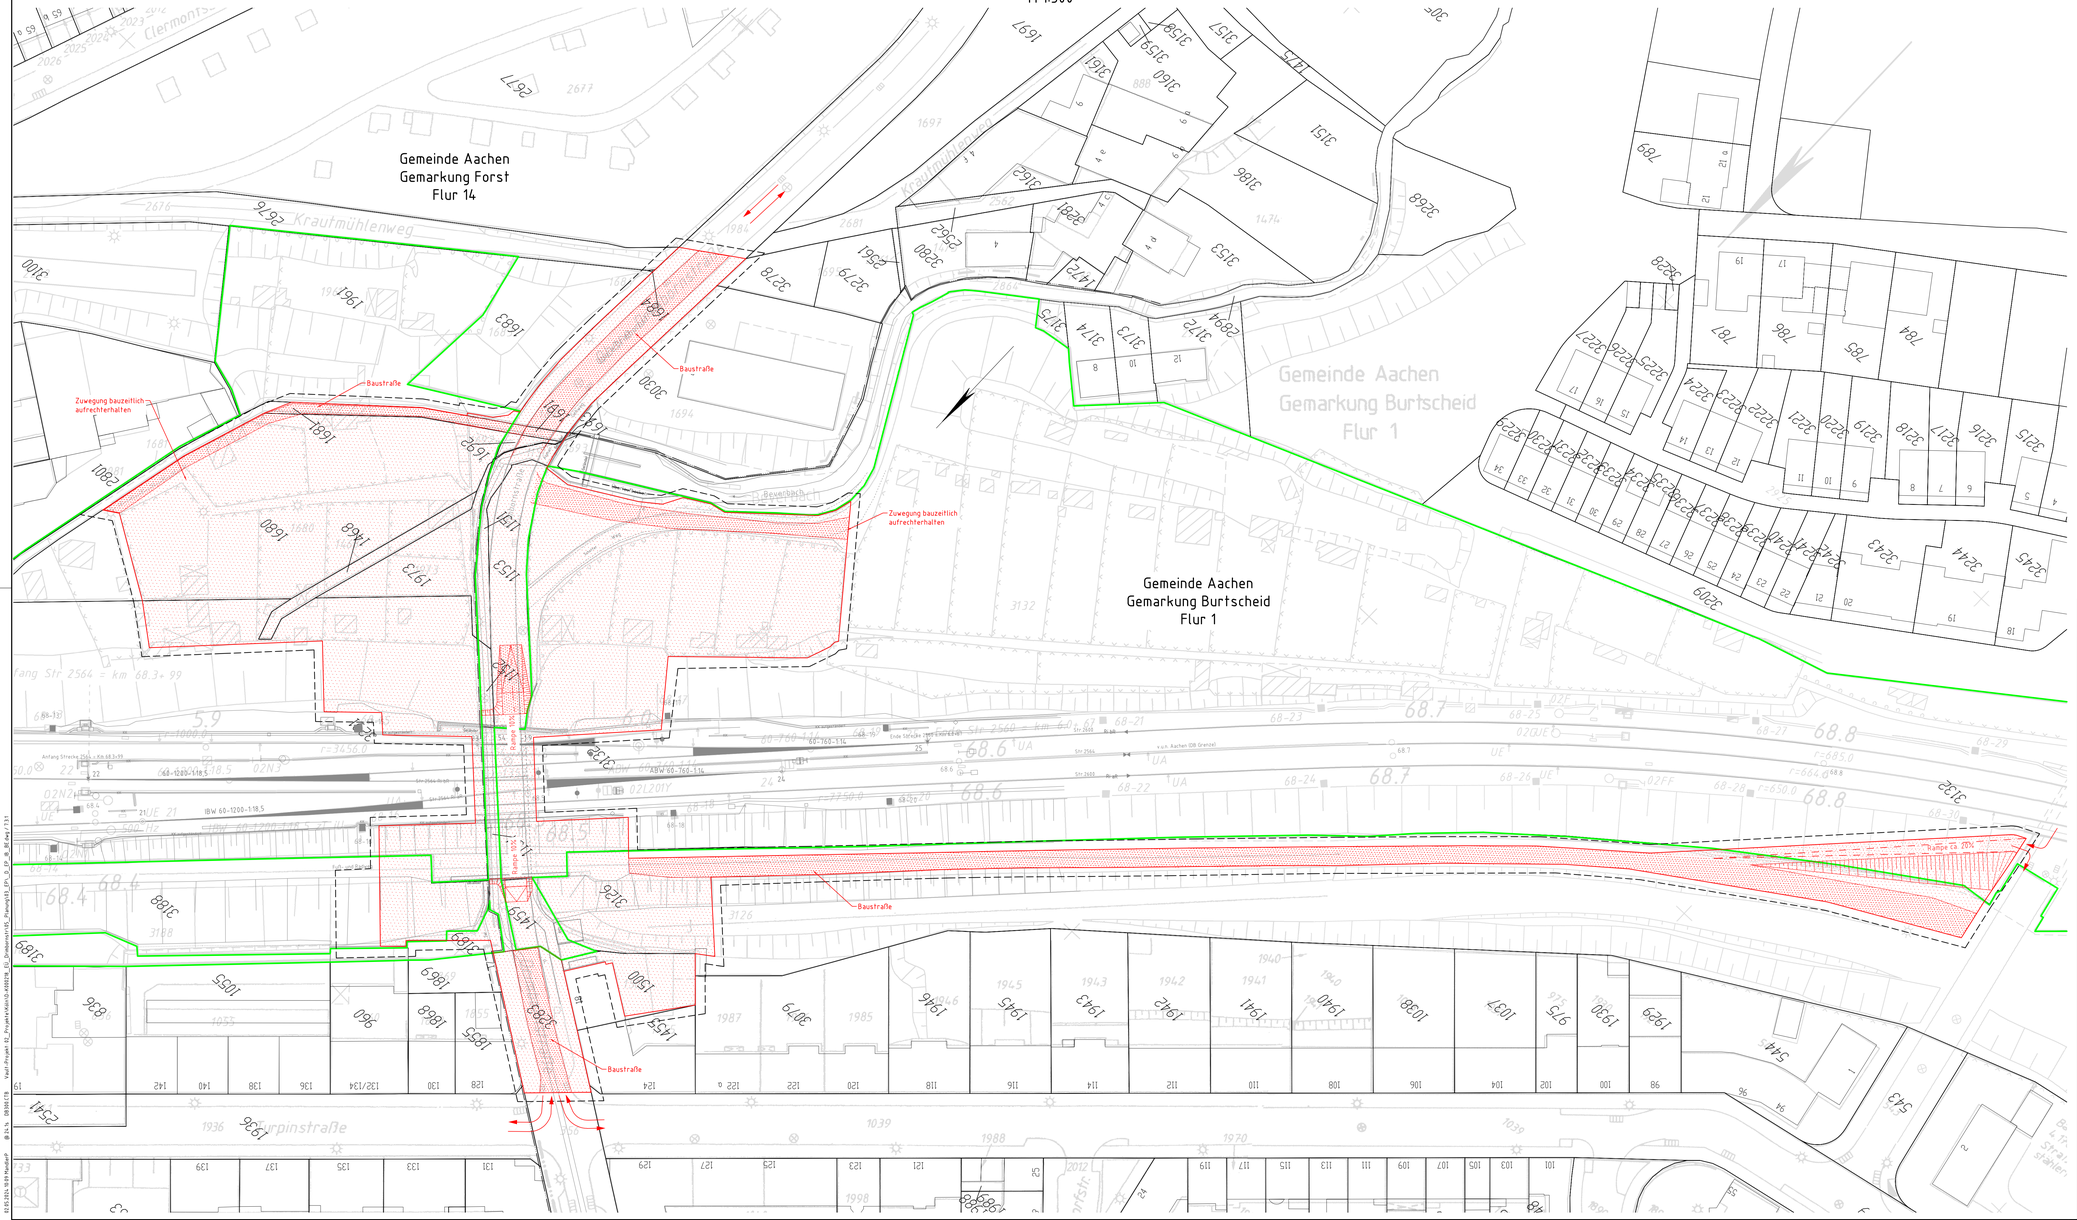
Draufsicht

M 1:500


Gemeinde Aachen
Gemarkung Forst
Flur 14
Gemeinde Aachen
Gemarkung Burtscheid
Flur 1
Gemeinde Aachen
Gemarkung Burtscheid
Flur 1
Krautmühlenweg
Baustraße
Zuwegung bauzeitlich aufrechterhalten
Baustraße
Zuwegung bauzeitlich aufrechterhalten
Baustraße
Baustraße
Rampe 10%
Rampe 10%
Rampe 25,00%
Anfang Strecke 2560 = km 68.3+99
Ende Strecke 2600 = km 68.7+93
ABW 60-769-1:14
IBW 60-1200-1:18,5
IBW 60-1200-1:18,5
Str 2560
Str 2565
Str 2600
Bk 68
Bk 68
Bk 68