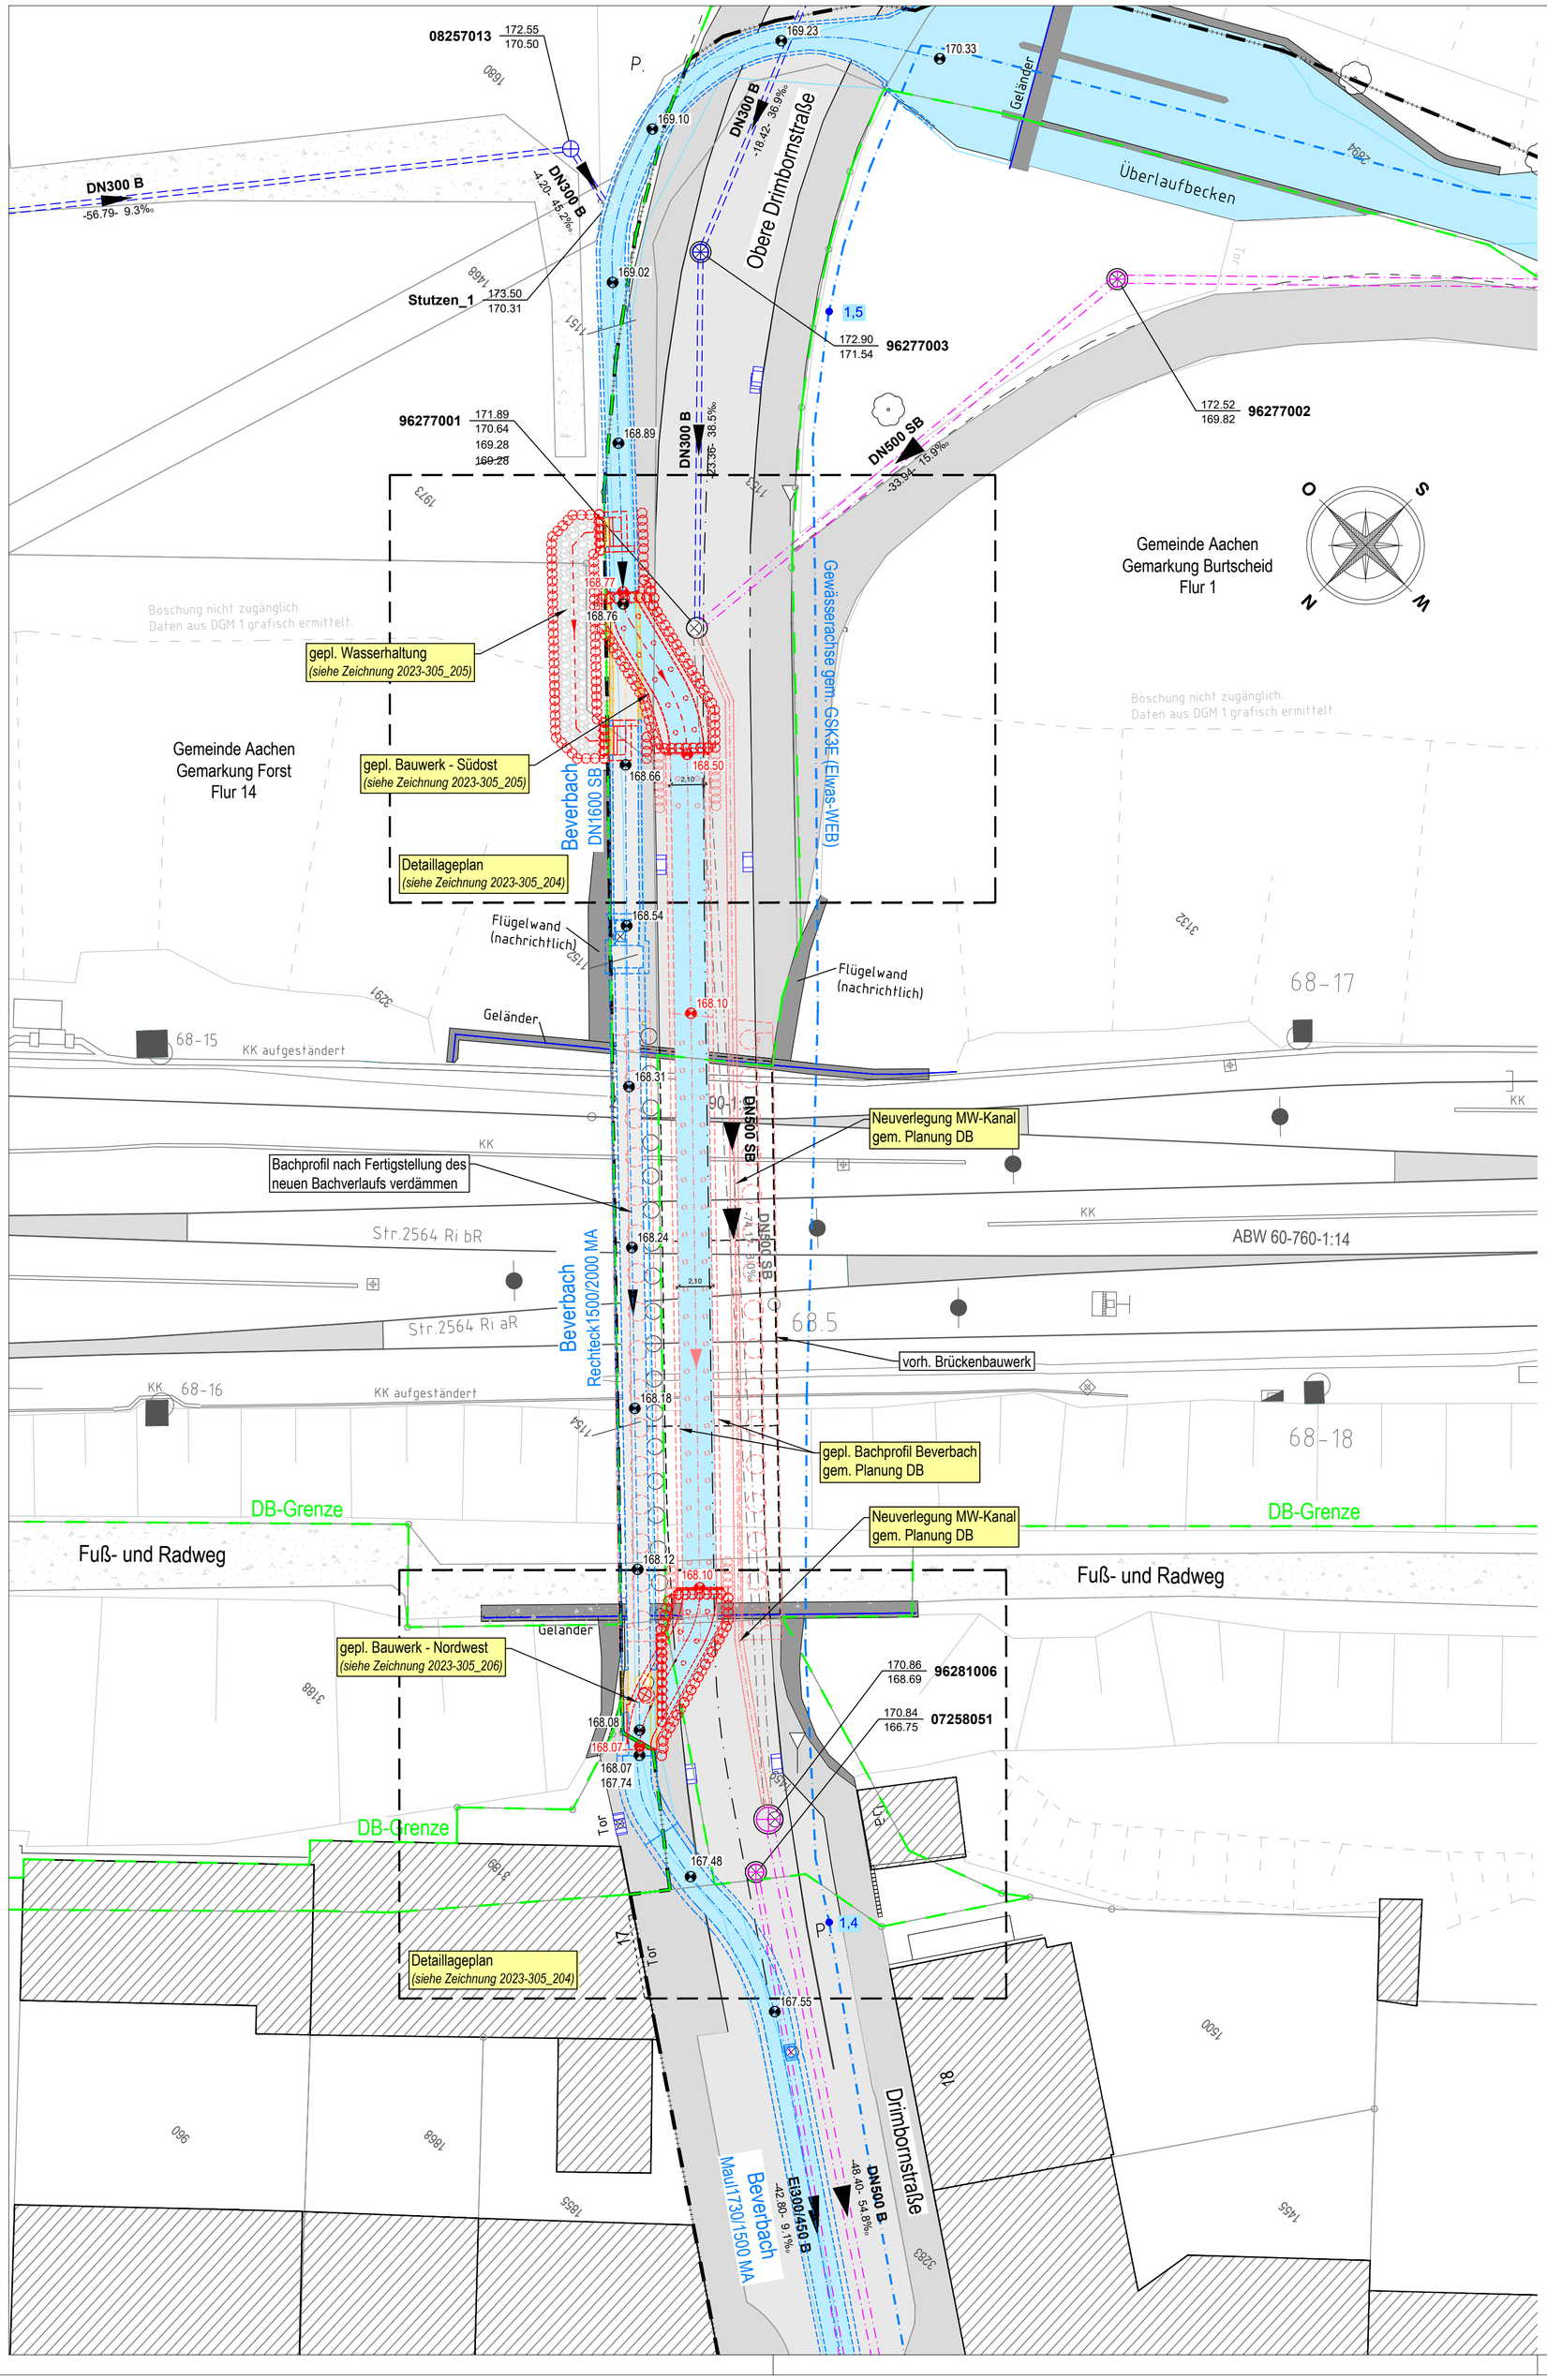


Zeichenerklärung und Hinweise

- gepl. Bauwerke
- gepl. Verbau
- Planung DB
- gepl. Rückbau
- vorh. Mischwasserkanal
- vorh. Regenwasserkanal
- entf. Mischwasserkanal
- vorh. Bachverrohrung

Hinweis:

Versorgungsleitungen und Straßenplanung siehe Detaillageplan 2023-305_204

Index:	Änderungen bzw. Ergänzungen	Name:	Datum:

Prüfvermerke

die Übereinstimmung der Zeichnung mit der Ausführung bestätigt:

für den Auftragnehmer:
Ort, Datum, Name in Druckbuchstaben, Unterschrift

für die DB ...
Ort, Datum, Name in Druckbuchstaben, Unterschrift

Freigabe zur ..... Prüfung
Ort, Datum, Name in Druckbuchstaben, Unterschrift

Prüfingenieur

Interoperabilität geprüft (benannte Stelle), Name
Ort, Datum, Name in Druckbuchstaben, Unterschrift — geprüft

Qualitätssicherung .....
Ort, Datum, Name in Druckbuchstaben, Unterschrift — geprüft

Eisenbahn-Bundesamt


Bauvorlageberechtigter (BVB)
Ort, Datum, Name in Druckbuchstaben, Unterschrift (BVB)

gleichgestellt mit Prüfexemplaren
Ort, Datum, Name in Druckbuchstaben, Unterschrift

Genehmigung zur Bauausführung
Ort, Datum, Name in Druckbuchstaben, Unterschrift

Bauherr:	Projektleitung:	Auftragnehmer (AN):	Planung:
DB InfraGO AG Regionalbereich West Projekte KIB Köln (.II-W-K-K) Hermann-Pünder-Str. 3 50679 Köln	DB InfraGO AG Regionalbereich West Projekte KIB Köln (.II-W-K-K) Hermann-Pünder-Str. 3 50679 Köln	Ingenieurbüro für Bauwesen Schmidt GmbH Niederlassung Bad Honnef Rhöndorfer Straße 46 53604 Bad Honnef	Ingenieurbüro für Bauwesen Schmidt GmbH Niederlassung Bad Honnef Rhöndorfer Straße 46 53604 Bad Honnef
Ort, Datum, Unterschrift	Ort, Datum, Unterschrift	Ort, Datum, Unterschrift	Ort, Datum, Unterschrift

Lageskizze (unmaßstäblich):

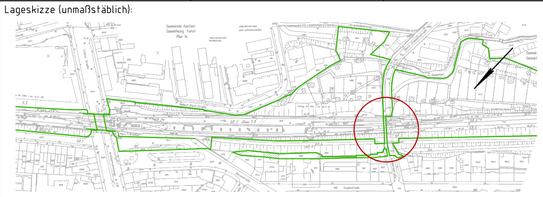

Projektnummer DB:	T.016058338
BIM-Datencodierung:	
Planzeichen:	lb
Planart:	Lageplan
Höhen- und Koordinatensystem:	DHHN92, DB-Ref
Einwirkungen (Lastmodell):	LM 71 (α=1,21); SW/0, SW/2
Entwurfsgeschwindigkeit:	≤160 km/h
Kilometer:	68,4+93

Bauwerksnummer: | BW-Kennziffer: | Barcodenummer:

Strecke: 2600 | Streckenabschnitt: Köln - Aachen

1:250	Erstellt	02/2025	Schulte
EP	Geprüft	02/2025	Dr. Robeck
	Freigegeben		
	Datum	Name	
	de		

Erneuerung EÜ Drimbornstraße

Anschlussbauwerke der Beverbachumlegung

Lageplan (Bauphase)

Anlage: Plan-Nr.: 2023-305_202