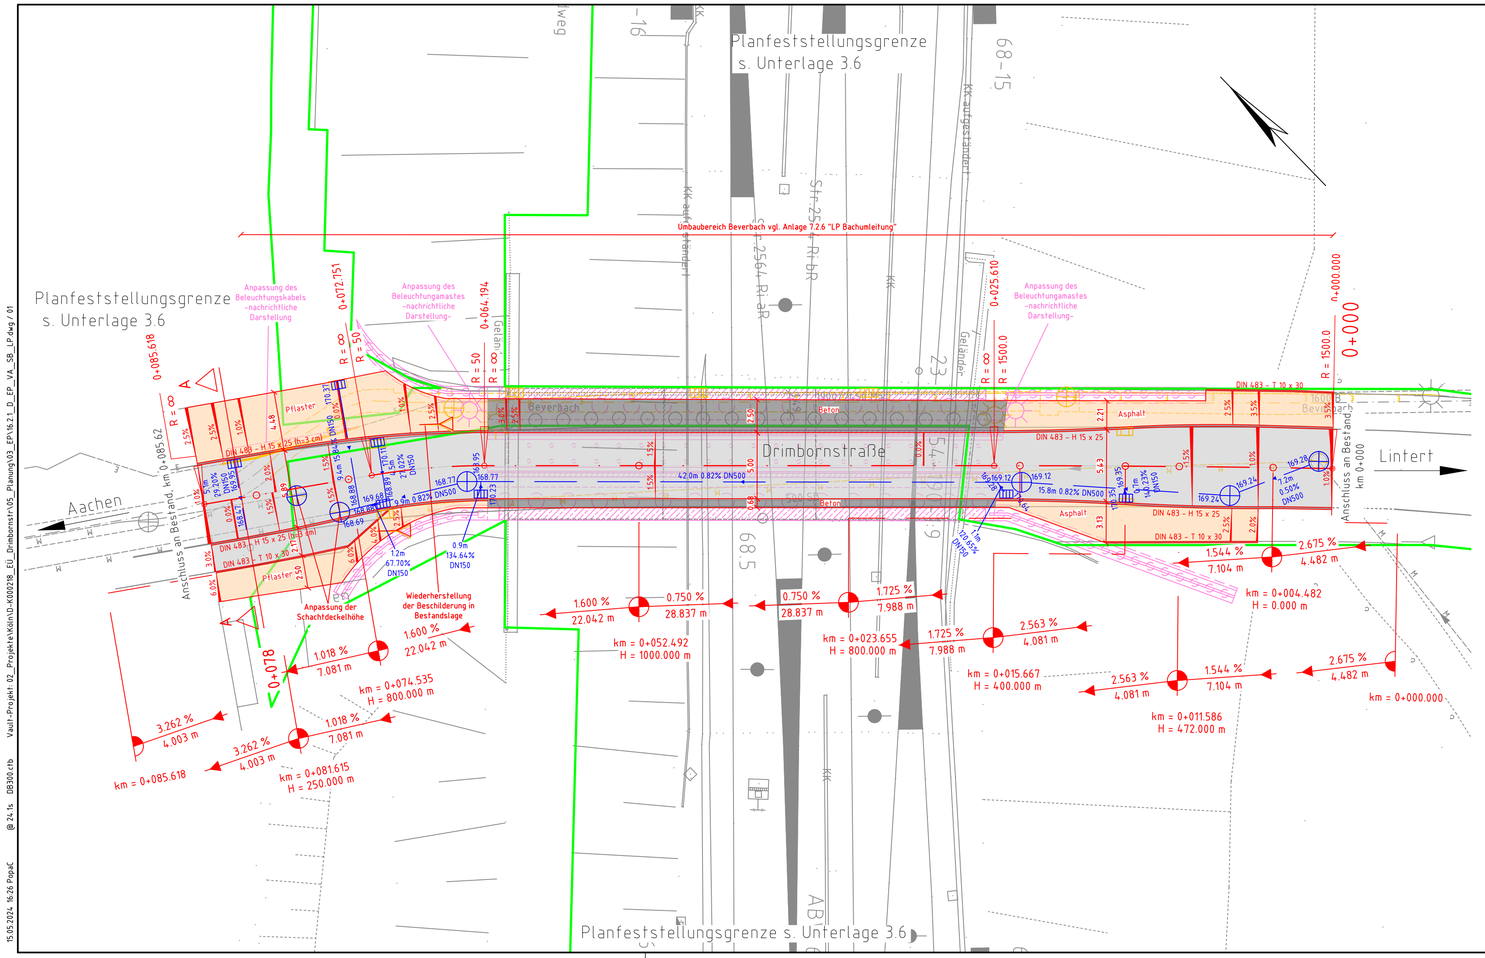


Index:	Änderungen bzw. Ergänzungen	Name:	Datum:

Prüfvermerke

die Übereinstimmung der Zeichnung mit der Ausführung bestätigt:

für den Auftragnehmer:
Ort, Datum, Name in Druckbuchstaben, Unterschrift

für die DB ...
Ort, Datum, Name in Druckbuchstaben, Unterschrift

Interoperabilität geprüft (benannte Stelle), Name
Ort, Datum, Name in Druckbuchstaben, Unterschrift — geprüft

Qualitätssicherung .....
Ort, Datum, Name in Druckbuchstaben, Unterschrift — geprüft

Eisenbahn-Bundesamt

Freigabe zur ..... Prüfung
Ort, Datum, Name in Druckbuchstaben, Unterschrift

Prüfingenieur

Bauvorlageberechtigter (BVB)
Ort, Datum, Name in Druckbuchstaben, Unterschrift (BVB)

gleichgestellt mit Prüfexemplaren
Ort, Datum, Name in Druckbuchstaben, Unterschrift

Genehmigung zur Bauausführung
Ort, Datum, Name in Druckbuchstaben, Unterschrift

Bauherr:	Projektleitung:	Auftragnehmer (AN):	Planung:
DB InfraGO AG Regionalbereich West Projekte KIB Köln (I.II-W-K-K) Hermann-Pünder-Str. 3 50679 Köln	DB InfraGO AG Regionalbereich West Projekte KIB Köln (I.II-W-K-K) Hermann-Pünder-Str. 3 50679 Köln	DB Engineering & Consulting GmbH Region West Planung Köln (I.TV-W-P-W-K 5) Auenweg 7 50679 Köln	DB Engineering & Consulting GmbH Region West Planung Köln (I.TV-W-P-W-K 5) Auenweg 7 50679 Köln
Ort, Datum, Unterschrift	Ort, Datum, Unterschrift	Ort, Datum, Unterschrift	Ort, Datum, Unterschrift

Lageskizze (unmaßstäblich):



Projektnummer DB:	T.016058338
BIM-Datencodierung:	
Planzeichen:	lwu
Planart:	Lageplan
Höhen- und Koordinatensystem:	DHHN92, DB-Ref
Einwirkungen (Lastmodell):	LM 71 (α=1,21); SW/0, SW/2

Bauwerksnummer:	BW-Kennziffer:	Barcodenummer:	Entwurfsgeschwindigkeit:
2602 • 068 • 493 • 344100	1615		≤160 km/h

Strecke:	Streckenabschnitt:	Kilometer:
2600	Köln - Aachen	68,4+93

1:250				
EP	Erstellt	05/2024	Popa	Erneuerung EÜ Drimbornstraße Straßenbau Lageplan
	Geprüft	05/2024	Löhr	
	Freigegeben			
	Datum	Name		
	de			

Anlage	Plan-Nr.:		
16.2.1	EP_VA_SB_LP		297x780mm

15.05.2024, 14:26 PopaK — Vault-Projekt (I2_Projekte\Köln\3-KI00728_EÜ_Drimbornstr\05_Planung\03_EP\16.2.1_D_EP_VA_SB_LP.dwg / 01 — @ 24.1s — DB300.ctb