Draufsicht

M 1:250

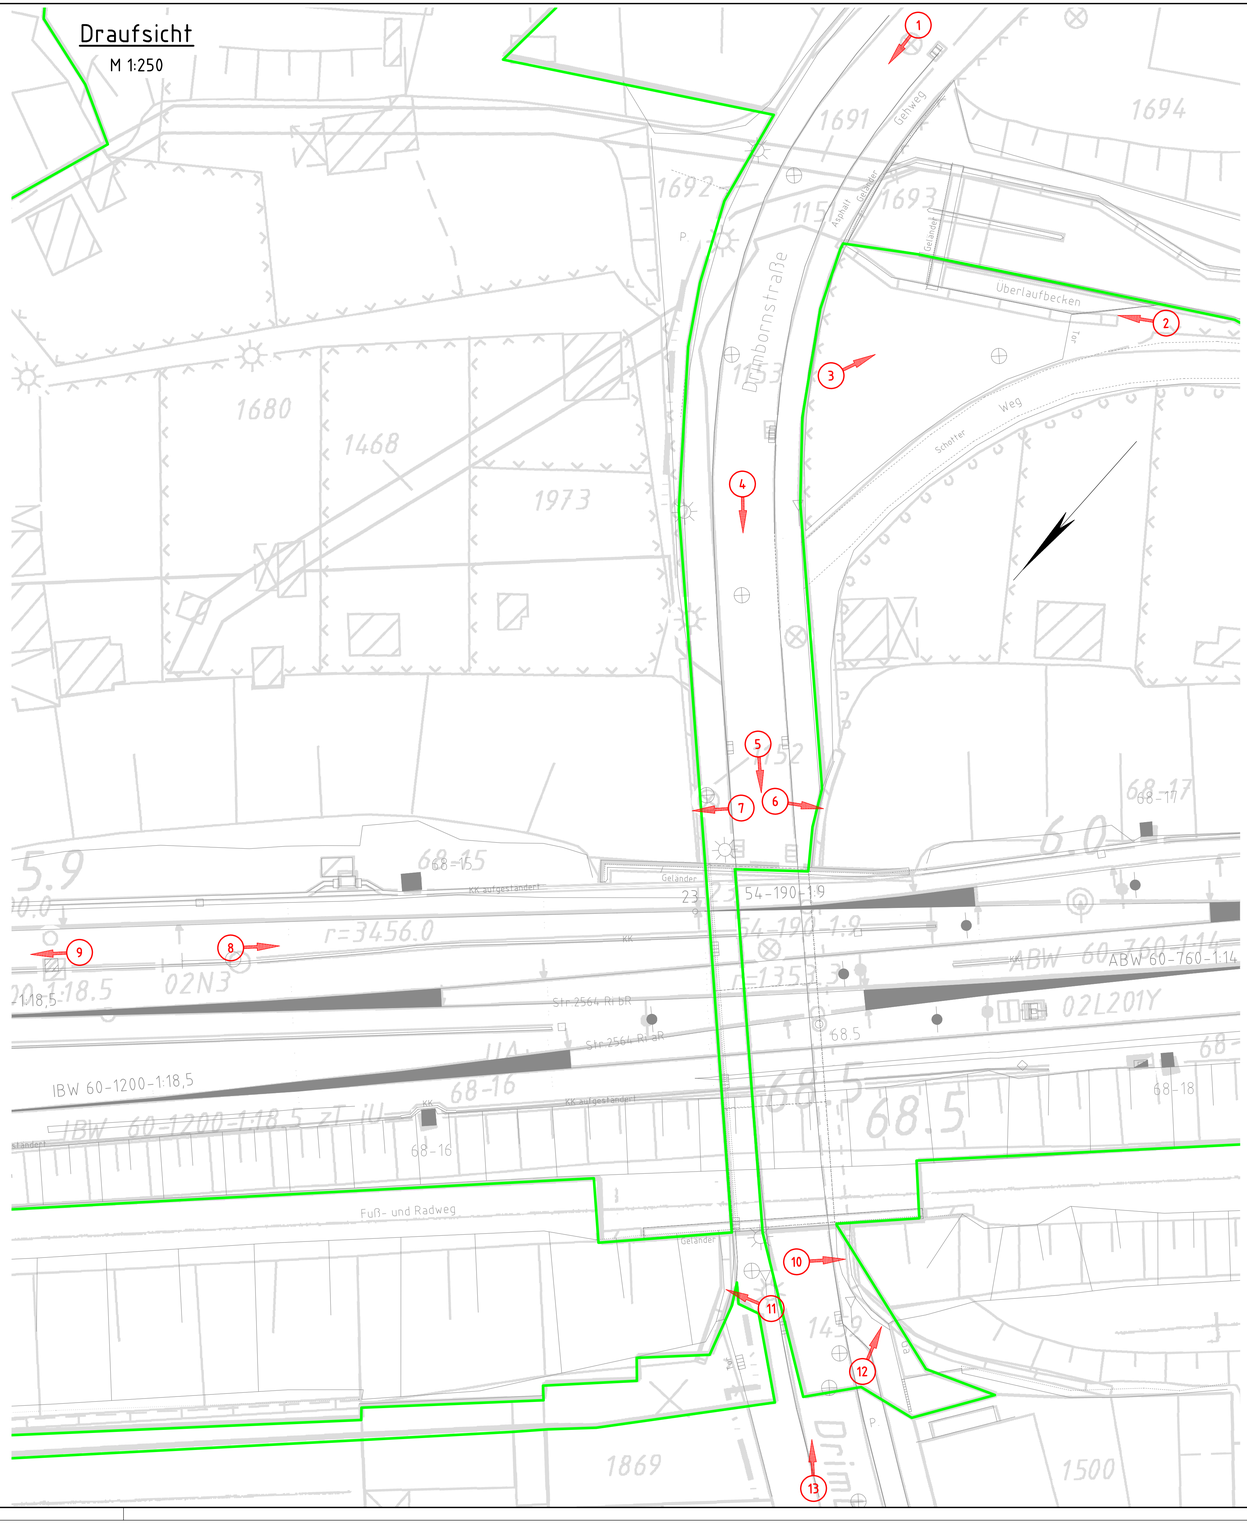


Bild 1



Bild 2



Bild 3



Bild 4



Bild 5



Bild 6



Bild 7



Bild 13



Bild 8



Bild 9



Bild 10



Bild 11



Bild 12

Legende

- Bestand (IVL-Plan)
- Bestand (Vermessung)
- äußere Grenze der vorhabenträgereigenen Grundstücke
- (1) Fotostandort mit Blickrichtung (Begehung am 02.02.2018)

Index:	Änderungen bzw. Ergänzungen	Name:	Datum:

Prüfvermerke

die Übereinstimmung der Zeichnung mit der Ausführung bestätigt:

für den Auftragnehmer: Ort, Datum, Name in Druckbuchstaben, Unterschrift

für die DB ... Ort, Datum, Name in Druckbuchstaben, Unterschrift

Interoperabilität geprüft (benannte Stelle), Name

Ort, Datum, Name in Druckbuchstaben, Unterschrift — geprüft

Qualitätssicherung .....

Ort, Datum, Name in Druckbuchstaben, Unterschrift — geprüft

Eisenbahn-Bundesamt

gleichgestellt mit Prüfexemplaren

Ort, Datum, Name in Druckbuchstaben, Unterschrift

Freigabe zur ..... Prüfung

Ort, Datum, Name in Druckbuchstaben, Unterschrift

Prüfingenieur

Bauvorlageberechtigter (BVB)


Ort, Datum, Name in Druckbuchstaben, Unterschrift (BVB)

Genehmigung zur Bauausführung

Ort, Datum, Name in Druckbuchstaben, Unterschrift

Bauherr:	Projektlieferung:	Auftragnehmer (AN):	Planung:
DB InfraGO AG Regionalbereich West Projekte KIB Köln (I.B-W-K-K) Hermann-Pünder-Str. 3 50679 Köln	DB InfraGO AG Regionalbereich West Projekte KIB Köln (I.B-W-K-K) Hermann-Pünder-Str. 3 50679 Köln	DB Engineering & Consulting GmbH Region West Planung Köln (I.TV-W-P-W-K S) Auerweg 7 50679 Köln	DB Engineering & Consulting GmbH Region West Planung Köln (I.TV-W-P-W-K S) Auerweg 7 50679 Köln
Ort, Datum, Unterschrift	Ort, Datum, Unterschrift	Ort, Datum, Unterschrift	Ort, Datum, Unterschrift

Lageskizze (unmaßstäblich):

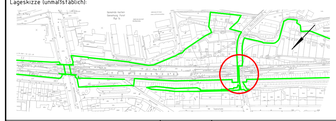

Projektnummer DB: T.016058338

BIM-Datenordnung:

Planzeichen: lbbu

Planart: Bestandslageplan

Höhen- und Koordinatensystem: DHHN92, DB-Ref

Einwirkungen (Lastmodell): LM 71 (α=1,21); SW/0, SW/2

Entwurfsgeschwindigkeit: ≤160 km/h

Bauwerksnummer:	BW-Kennziffer:	Barcodenummer:
2602 • 068 • 493 • 344100	1615	

Strecke:	Streckenabschnitt:	Kilometer:
2600	Köln – Aachen	68,4+93

1:250			
EP	Erstellt	04/2024	Mandler
	Geprüft	04/2024	Wagner
	Freigegeben	04/2024	Ivar
	Datum		Name
	de		

Erneuerung EÜ Drimbornstraße

Fotodokumentation

Anlage: 5.3 — Plan-Nr.: EP_IB_FOTO — 594x970 mm

2316-1004-5541 Mandler® Stand: 08.04.24 Vzeit-Projekt 02_Projekte\Köln\D-490018_EÜ_Drimbornstr\06_Planung\03_EP_0_EP_IB_FOTO.dwg 1:1