

Lageplan

M 1:500

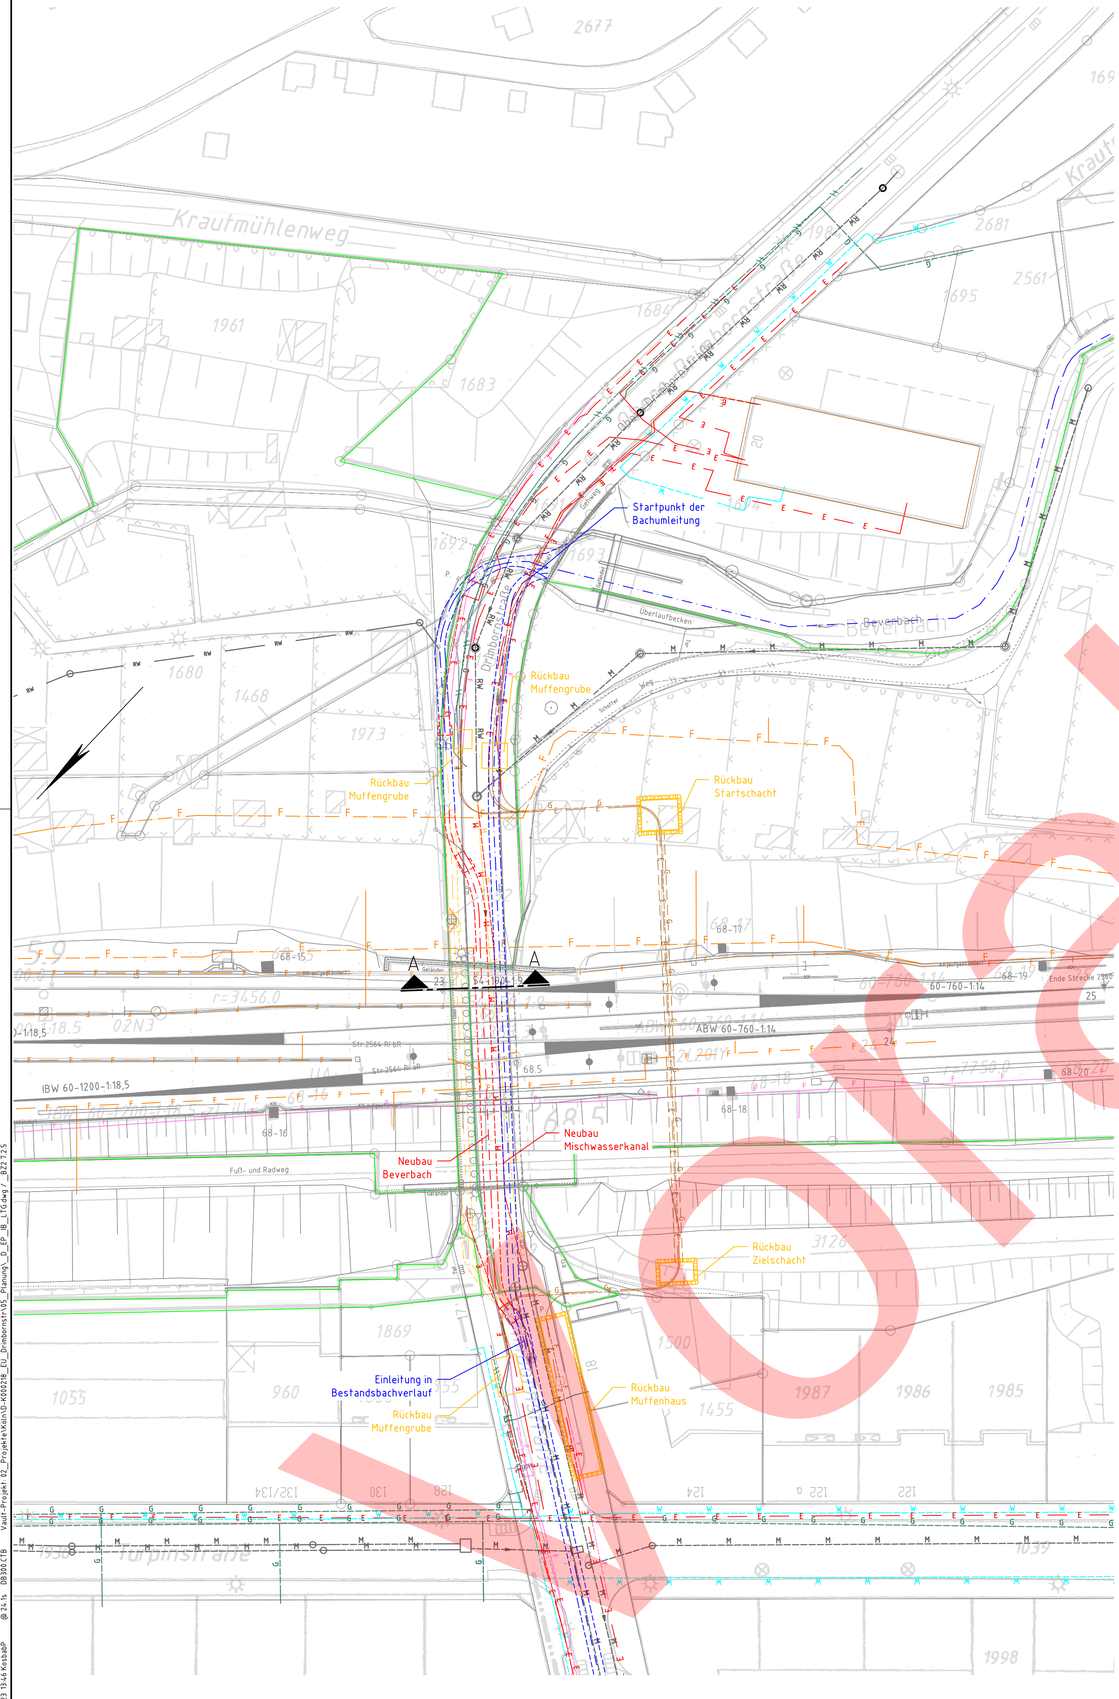

Schnitt A-A

M 1:100

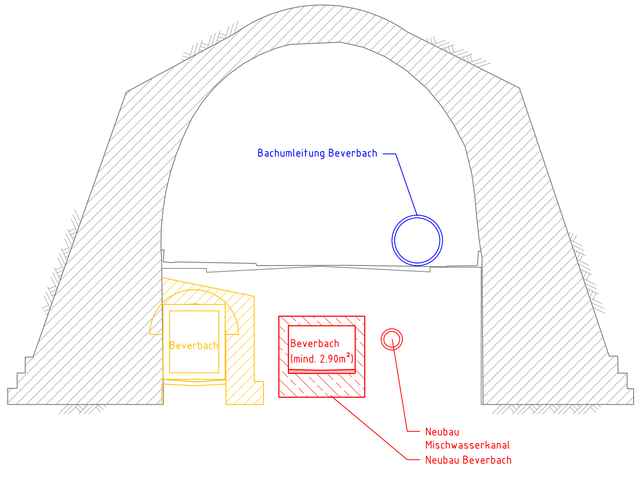

Legende

- Bestand (IVL-Plan)
- Bestand (Vermessung)
- Rückbau
- tangierende Planung (nachrichtlich)
- äußere Grenze der vorhabenträgereigenen Grundstücke

Kataster (amtlich):
- Gemeindegrenze
- Gemarkungsgrenze
- Flurgrenze
- Flurstücksgrenze
- Fliessgewässer

- Gas (Regionetz/STAWAG)
- Gas stillgelegt (Regionetz/STAWAG)
- Strom Nieder-/Mittelspannung (Regionetz/STAWAG)
- Strom Starkstrom 110kV (Regionetz/STAWAG)
- Kanal Mischwasser (Regionetz/STAWAG)
- Kanal Regenwasser (Regionetz/STAWAG)
- Kanal "Beverbach" (Regionetz/STAWAG)
- Kanal stillgelegt (Regionetz/STAWAG)
- Wasser (Regionetz/STAWAG)
- Telekommunikation (Netcologne)
- TK-Kabel, Luftkabel (Vodafone)
- TK-Kabel (DB AG)
- LST-Kabel (DB AG)

vorh. OSE-Kabel (Ortssteuerungskabel) (DB AG) nicht dargestellt

Die tatsächliche Lage der Versorgungsanlagen kann von der im Plan dargestellten Lage abweichen

Index:	Änderungen bzw. Ergänzungen	Name:	Datum:

Prüfvermerke

die Übereinstimmung der Zeichnung mit der Ausführung bestätigt:
für den Auftragnehmer: Ort, Datum, Name in Druckbuchstaben, Unterschrift
für die DB ... Ort, Datum, Name in Druckbuchstaben, Unterschrift

Freigabe zur ..... Prüfung
Ort, Datum, Name in Druckbuchstaben, Unterschrift

Prüfingenieur

Interoperabilität geprüft (benannte Stelle), Name
Ort, Datum, Name in Druckbuchstaben, Unterschrift geprüft

Qualitätssicherung .....
Ort, Datum, Name in Druckbuchstaben, Unterschrift geprüft

Eisenbahn-Bundesamt


DB NETZE
Freigabe der Ausführungsunterlagen
☐ mit Regelungen durch den BVB
Freigabe-Nr.: .....
Ort, Datum, Name in Druckbuchstaben, Unterschrift (BVB)

gleichgestellt mit Prüfexemplaren
Ort, Datum, Name in Druckbuchstaben, Unterschrift

Genehmigung zur Bauausführung
Ort, Datum, Name in Druckbuchstaben, Unterschrift

Bauherr:	Projektleitung:	Planung:	Auftragnehmer (AN):
DB NETZE		DB	
DB Netz AG Regionalbereich West Projekte KIB NRW I.NI-W-P-I Hermann-Pünder-Str. 3 50679 Köln	DB Netz AG Regionalbereich West Projekte KIB NRW I.NI-W-P-I Hermann-Pünder-Str. 3 50679 Köln	DB Engineering & Consulting GmbH Region Deutschland West I.TD-W-P-KÖL (K) Picassoplatz 1c 50679 Köln	DB Engineering & Consulting GmbH Region Deutschland West I.TD-W-P-KÖL (K) Picassoplatz 1c 50679 Köln
Ort, Datum, Unterschrift	Ort, Datum, Unterschrift	Ort, Datum, Unterschrift	Ort, Datum, Unterschrift

Lageskizze (unmaßstäblich):

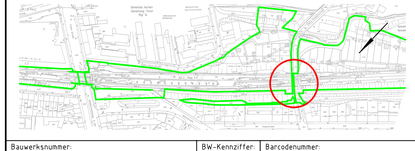

Projektnummer DB: T_016058338
BIM-Datencodierung:
Planzeichen: Iblp
Planart: Lageplan
Höhen- und Koordinatensystem: DHHN92, DB-Ref
Einwirkungen (Lastmodell): LM 71 (α=1,21); SW/0, SW/2
Entwurfsgeschwindigkeit: ≤160 km/h

Bauwerksnummer:	BW-Kennziffer:	Barcodenummer:
2602 • 068 • 493 • 344100	1615	

Strecke:	Streckenabschnitt:	Kilometer:
2600	Köln – Aachen	68,4+93

1:100/1500			
EP	Erstellt	08/2023	Kosbab
	Geprüft	08/2023	Wagner
	Freigegeben	08/2023	Ikier
	Datum		Name
	de		

Erneuerung EÜ Drimbornstraße

Bestandsleitungsplan
Draufsicht, Schnitt

Anlage:	Plan-Nr.:		
7.2.5	EP_IB_LTG_BZ2		780x594mm

Vorabzug

14.07.2023 13:45 KosbabP @ 24 % DB30.CTB Vault-Projekt:\02_Projekte\Köln\D-K000218_EÜ_Drimbornstr\05_Planung_D_EP_IB_LTG.dwg / _BZ2 7.2.5