

Detaillageplan Bauwerk Südost

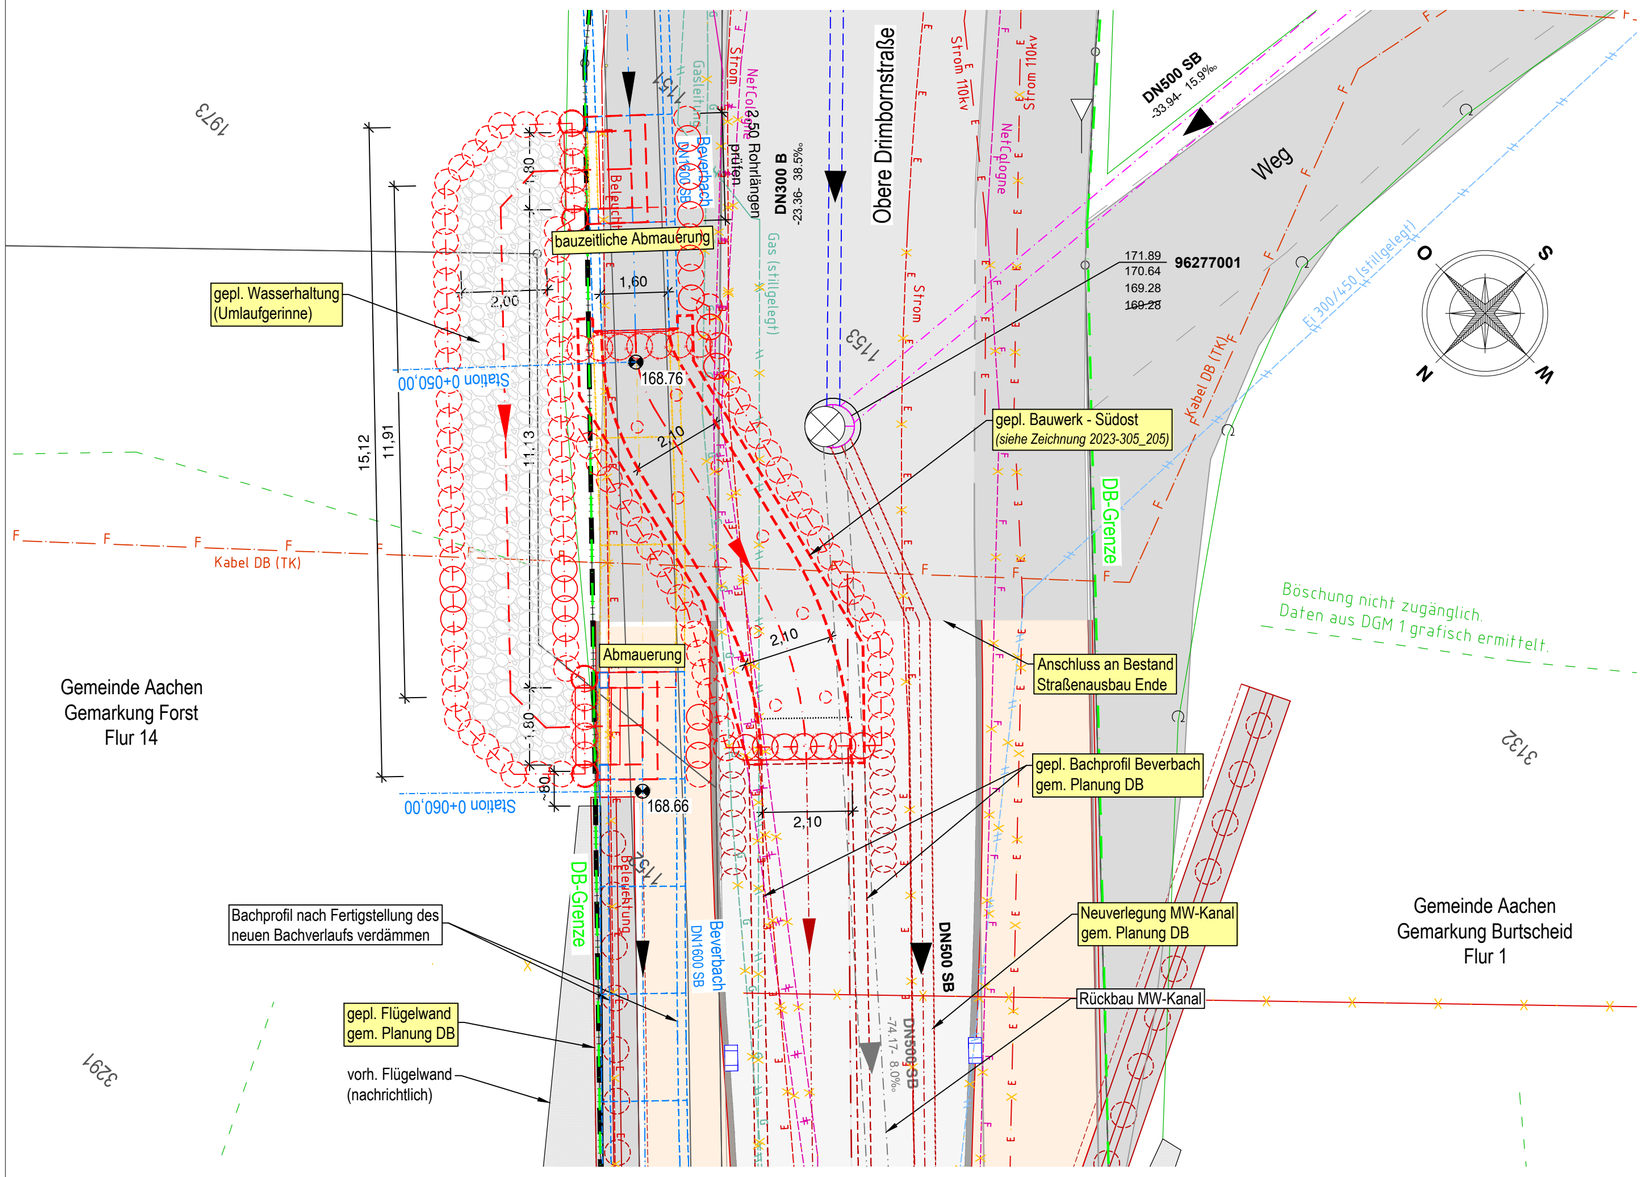

Detaillageplan Bauwerk Nordwest

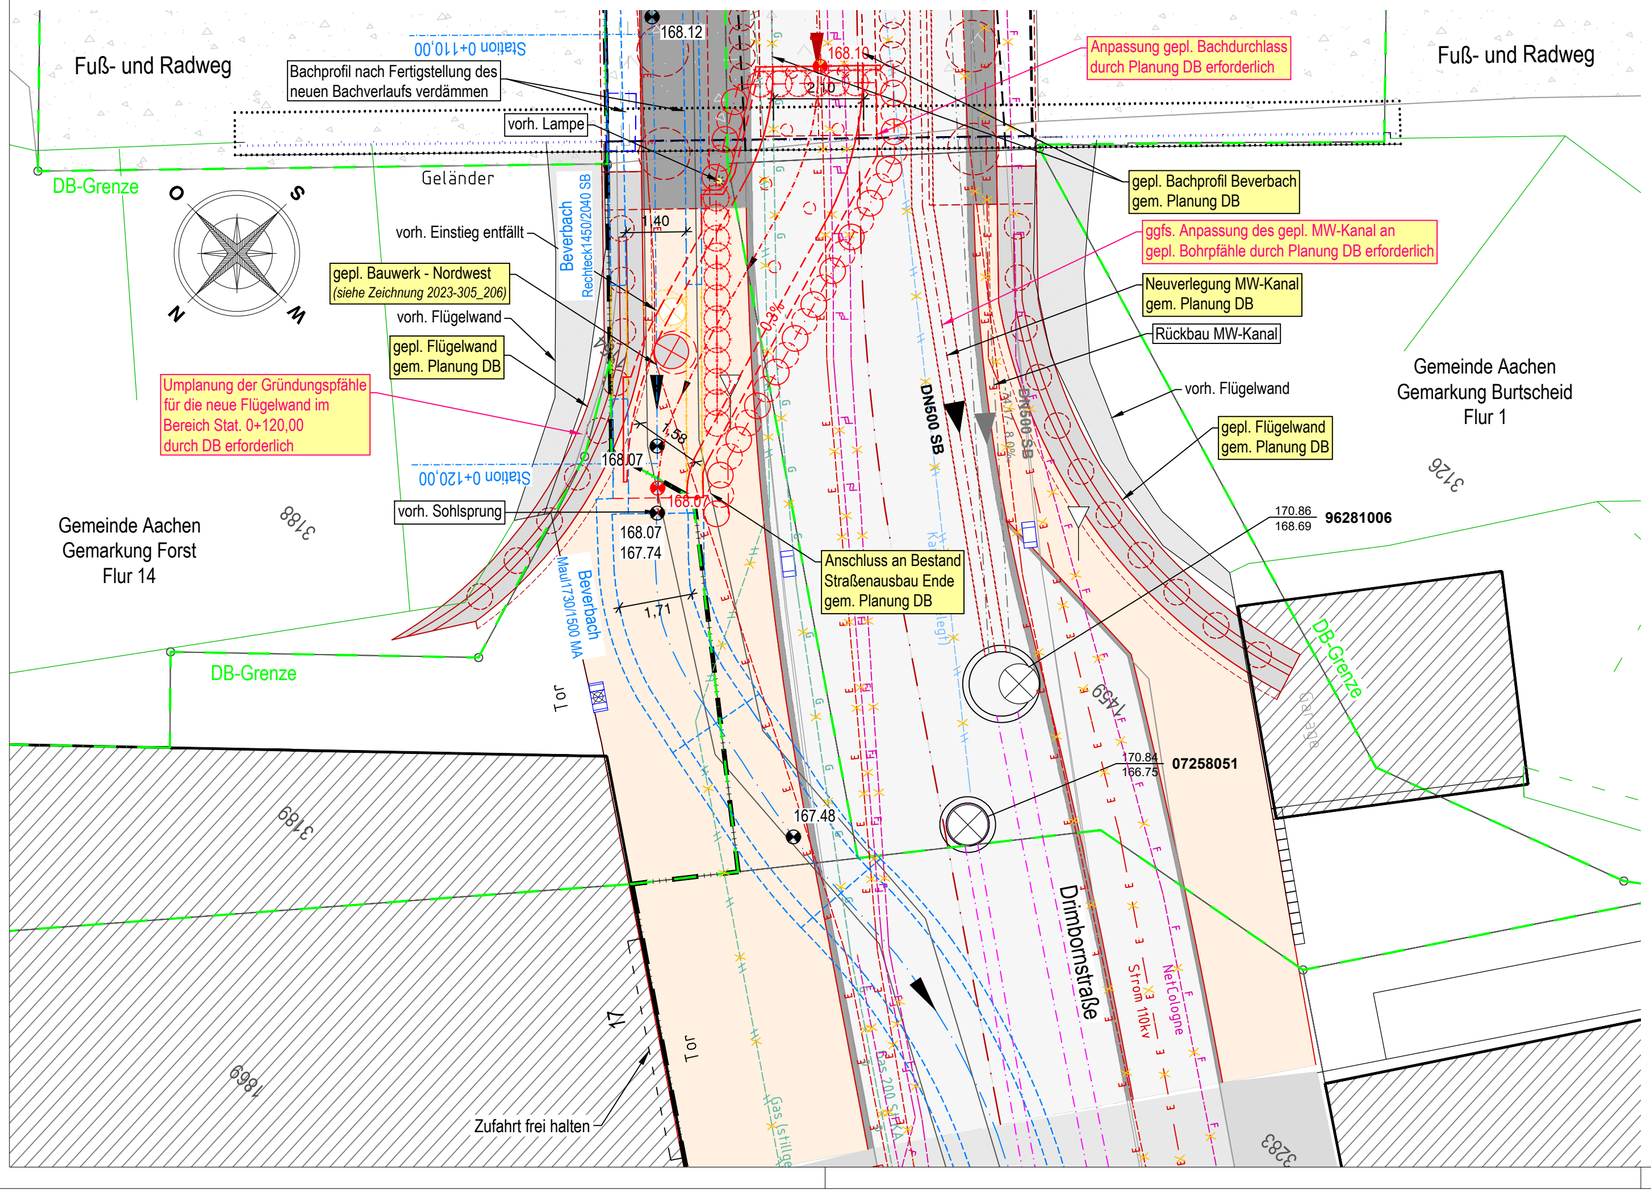

Zeichenerklärung und Hinweise

- DB-Grenze
- Planung
- Planung DB
- vorh. Bachverrohrung
- gepl. Rückbau
- vorh. Mischwasserkanal
- vorh. Regenwasserkanal
- entf. Mischwasserkanal
- Gasleitung / Gasleitung Rückbau
- Gasleitung (stillgelegt) / Gasleitung (stillgelegt)
- Trinkwasserleitung
- Stromkabel / Stromkabel Rückbau
- Stromkabel 110kv / Stromkabel 110kv Rückbau
- Beleuchtungskabel / Beleuchtungskabel
- NetCologne / NetCologne Rückbau
- Kanal (stillgelegt) / Kanal (stillgelegt) Rückbau
- TK-Kabel DB

Index:	Änderungen bzw. Ergänzungen	Name:	Datum:

Prüfvermerke

die Übereinstimmung der Zeichnung mit der Ausführung bestätigt:

für den Auftragnehmer: Ort, Datum, Name in Druckbuchstaben, Unterschrift

für die DB ... Ort, Datum, Name in Druckbuchstaben, Unterschrift

Interoperabilität geprüft (benannte Stelle), Name
Ort, Datum, Name in Druckbuchstaben, Unterschrift — geprüft

Qualitätssicherung .....
Ort, Datum, Name in Druckbuchstaben, Unterschrift — geprüft

Eisenbahn-Bundesamt

gleichgestellt mit Prüfexemplaren
Ort, Datum, Name in Druckbuchstaben, Unterschrift

Freigabe zur ..... Prüfung
Ort, Datum, Name in Druckbuchstaben, Unterschrift


Prüfingenieur

Bauvorlageberechtigter (BVB)
Ort, Datum, Name in Druckbuchstaben, Unterschrift (BVB)

Genehmigung zur Bauausführung
Ort, Datum, Name in Druckbuchstaben, Unterschrift

Bauherr:	Projektleitung:	Auftragnehmer (AN):	Planung:
DB InfraGO AG Regionalbereich West Projekte KIB Köln (I.II-W-K-K) Hermann-Pünder-Str. 3 50679 Köln	DB InfraGO AG Regionalbereich West Projekte KIB Köln (I.II-W-K-K) Hermann-Pünder-Str. 3 50679 Köln	Ingenieurbüro für Bauwesen Schmidt GmbH Niederlassung Bad Honnef Rhöndorfer Straße 46 53604 Bad Honnef	Ingenieurbüro für Bauwesen Schmidt GmbH Niederlassung Bad Honnef Rhöndorfer Straße 46 53604 Bad Honnef
Ort, Datum, Unterschrift	Ort, Datum, Unterschrift	Ort, Datum, Unterschrift	Ort, Datum, Unterschrift

Lageskizze (unmaßstäblich):

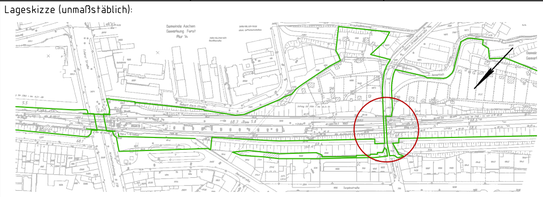

Projektnummer DB:	T.016058338
BIM-Datencodierung:	
Planzeichen:	Ib
Planart:	Detaillageplan
Höhen- und Koordinatensystem:	DHHN92, DB-Ref
Einwirkungen (Lastmodell):	LM 71 (α=1,21); SW/0, SW/2
Entwurfsgeschwindigkeit:	≤160 km/h
Kilometer:	68,4+93

Bauwerksnummer: | BW-Kennziffer: | Barcodenummer:

Strecke: 2600 | Streckenabschnitt: Köln - Aachen

1:100			
EP	Erstellt	02/2025	Schulte
	Geprüft	02/2025	Dr. Robeck
	Freigegeben		
	Datum		Name
	de		

Erneuerung EÜ Drimbornstraße

Anschlussbauwerke der Beverbachumlegung

Detaillageplan (Bauphase)

Anlage: | Plan-Nr.: 2023-305_204