




Schnitt A-A M. 1:50

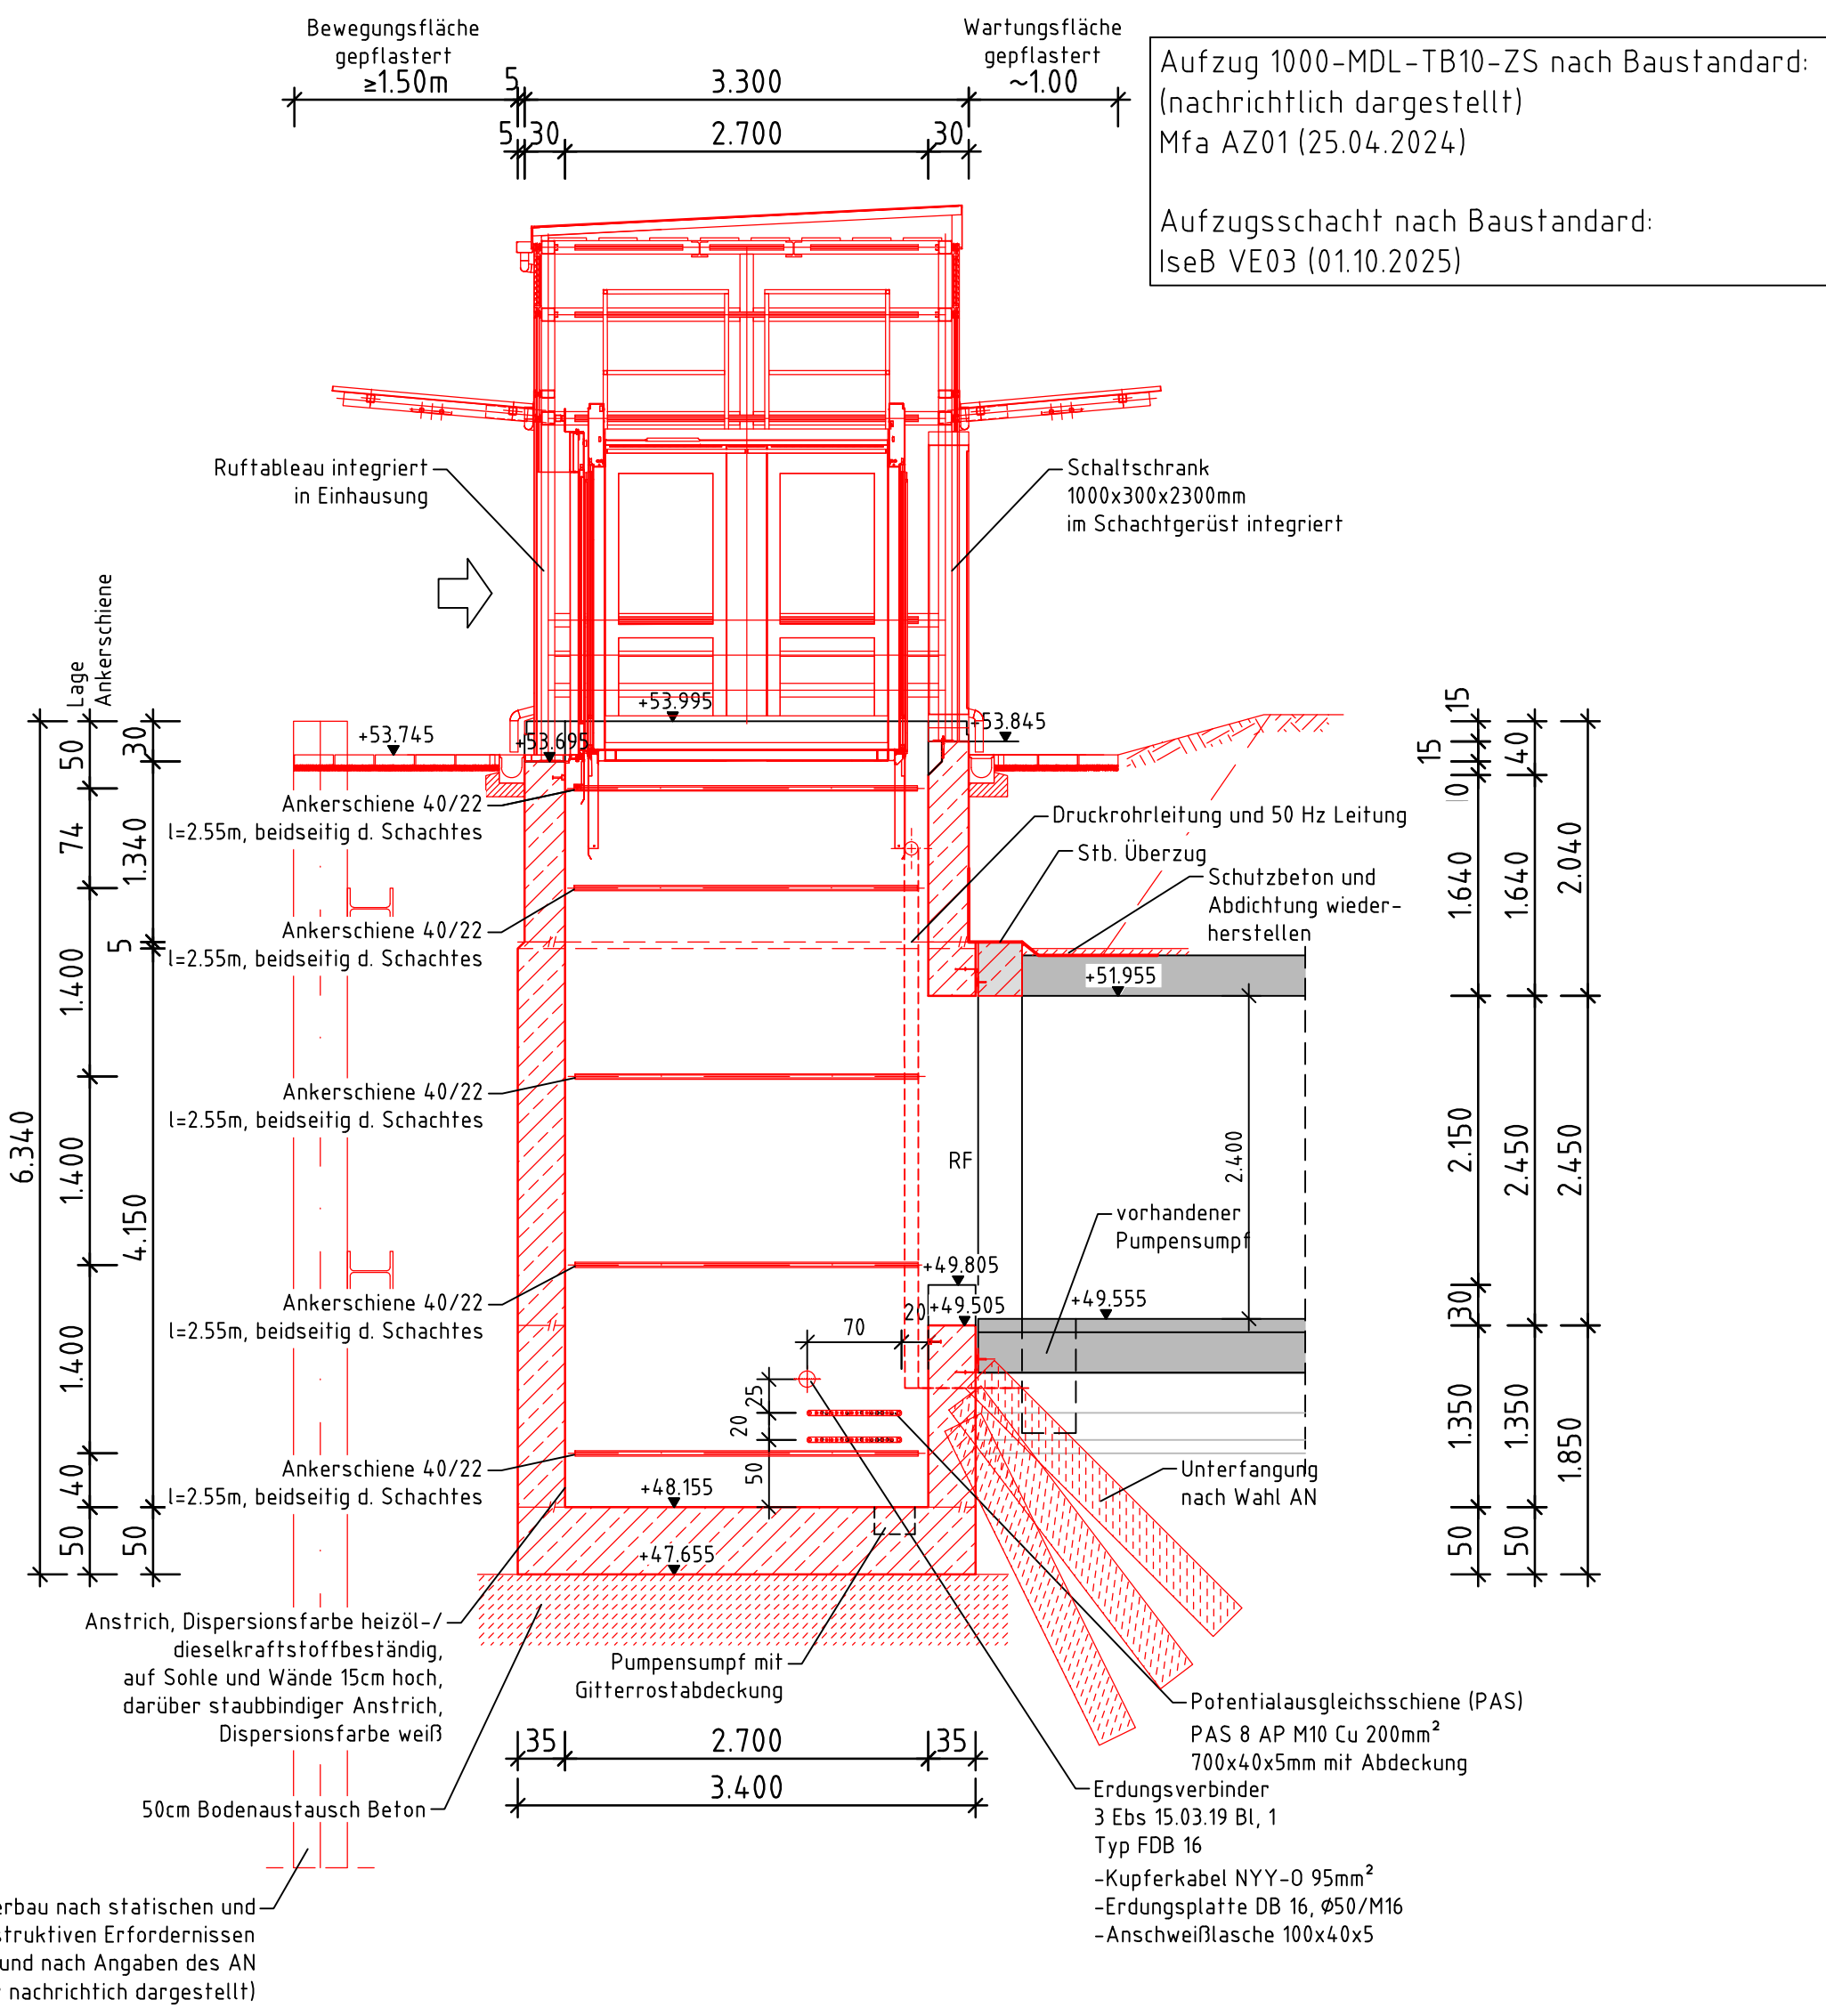


Schnitt B-B M. 1:50

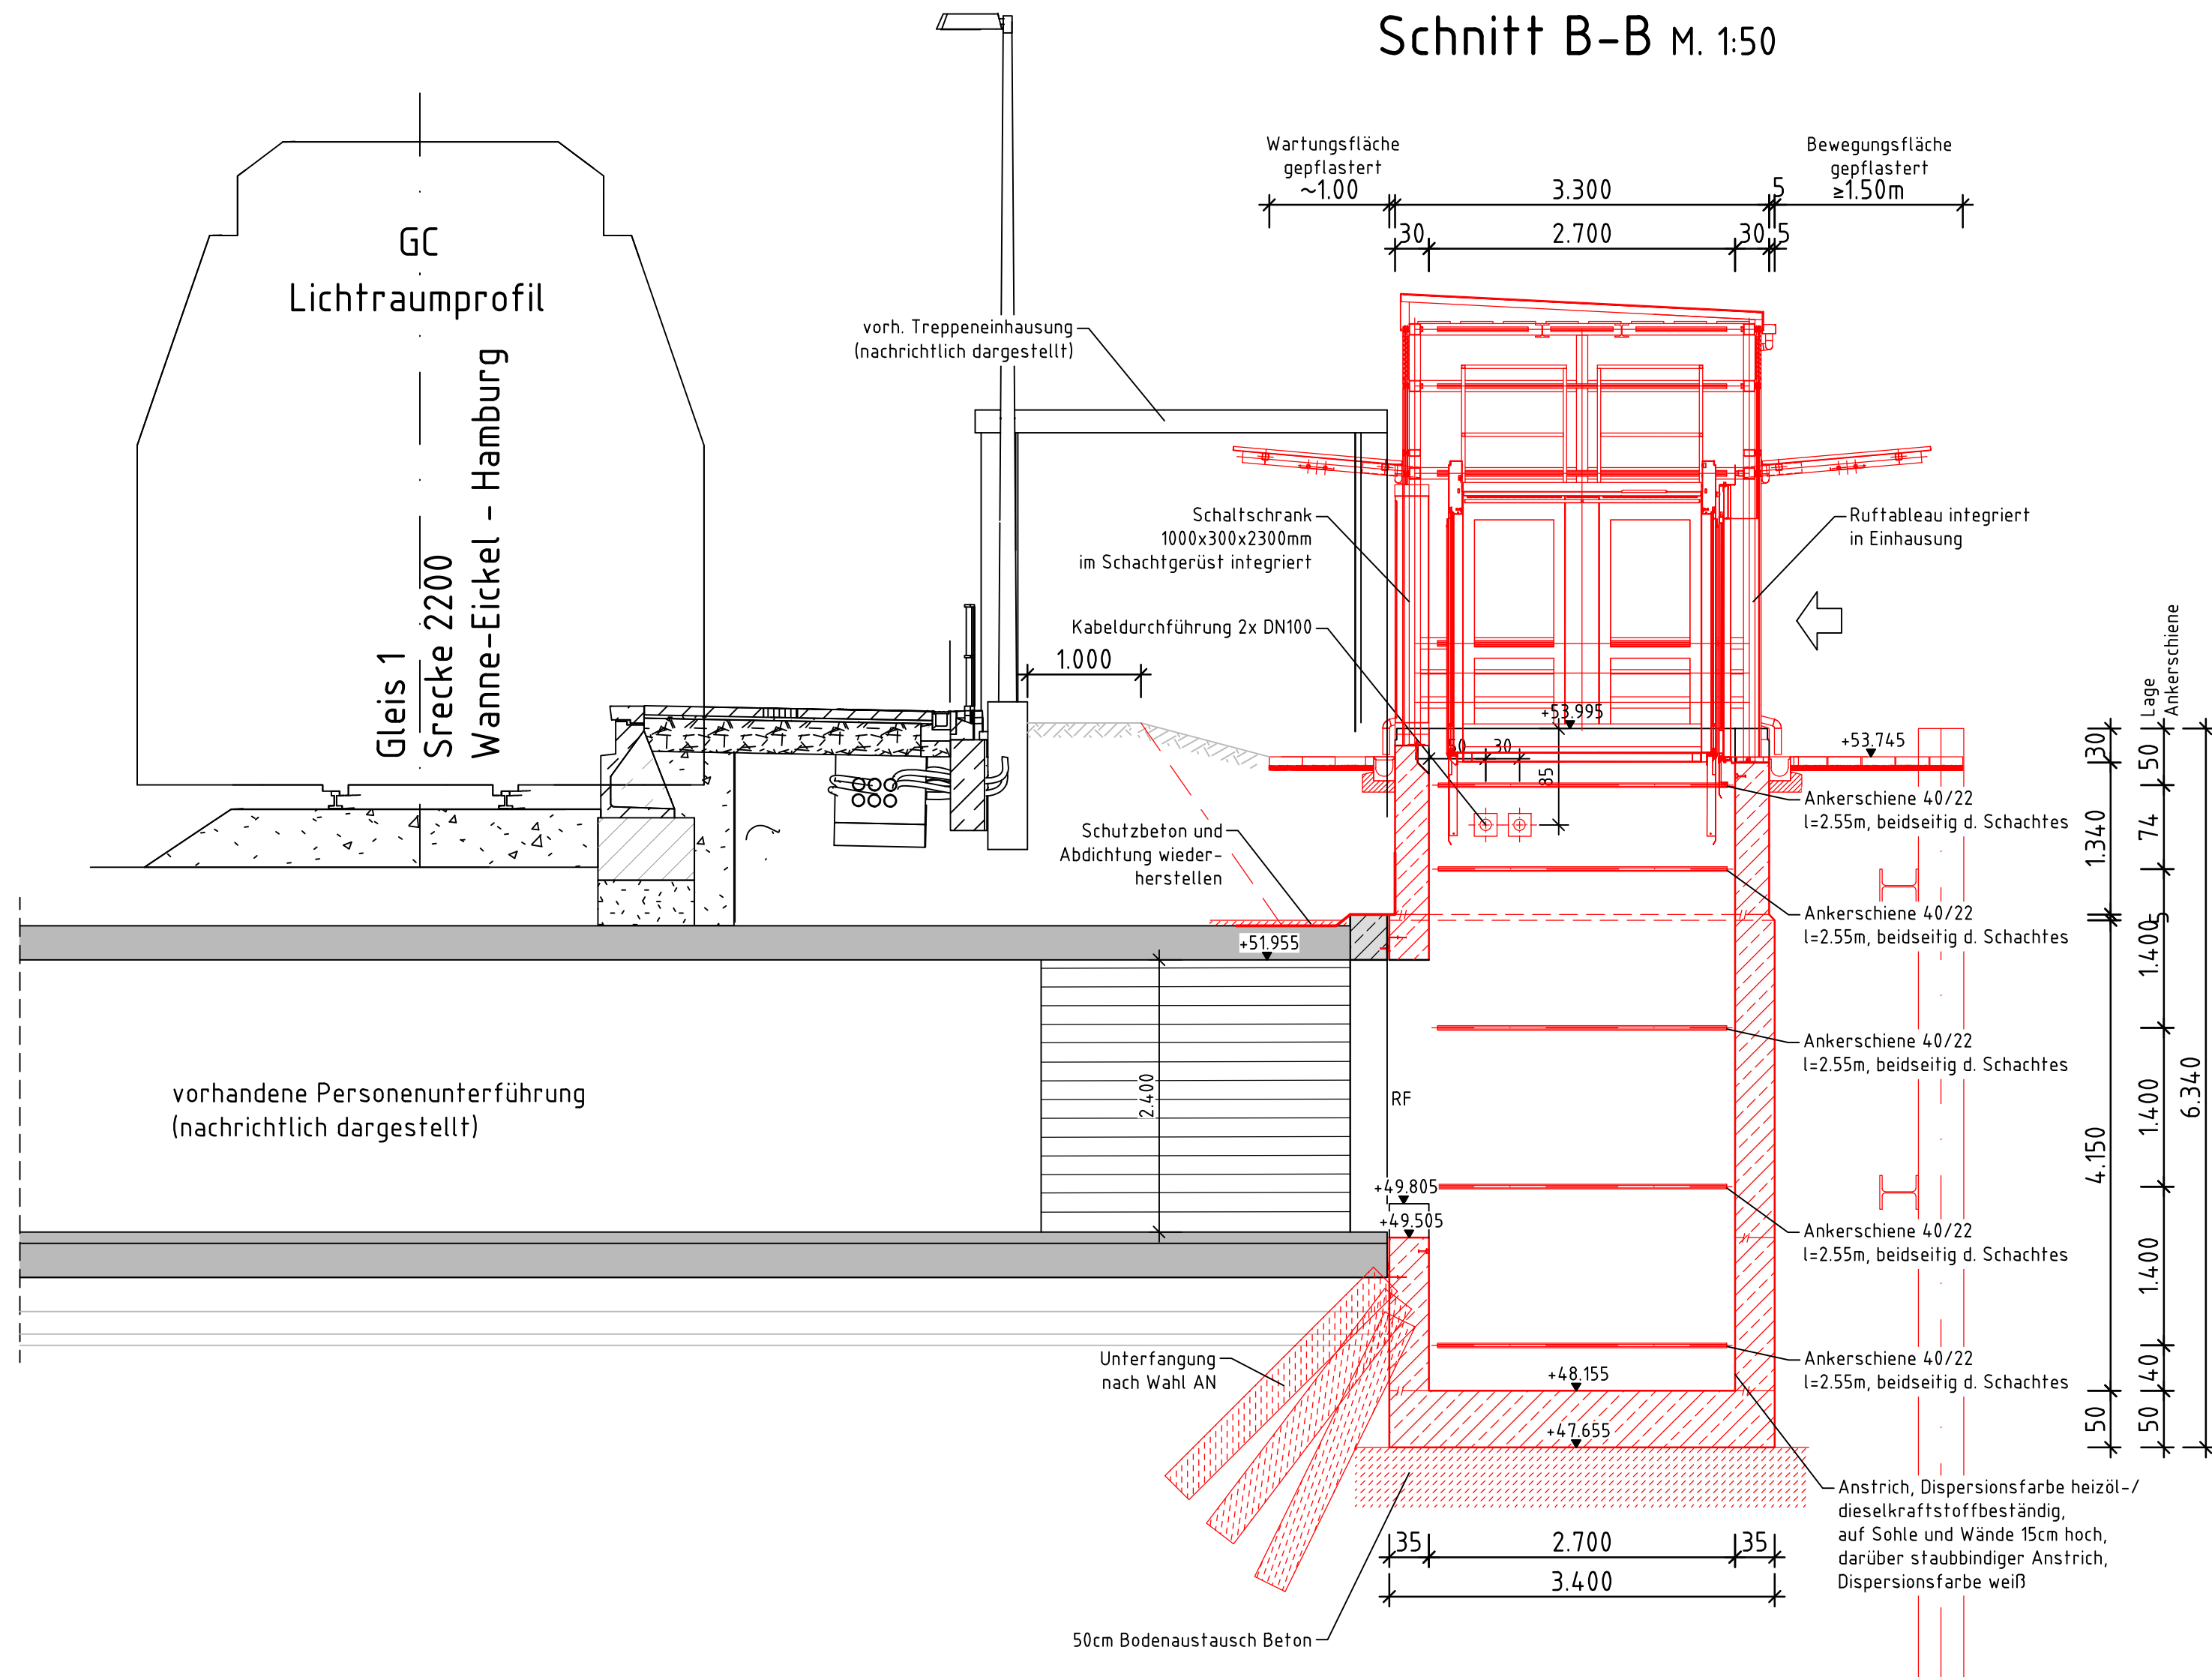


Schnitt C-C M. 1:50

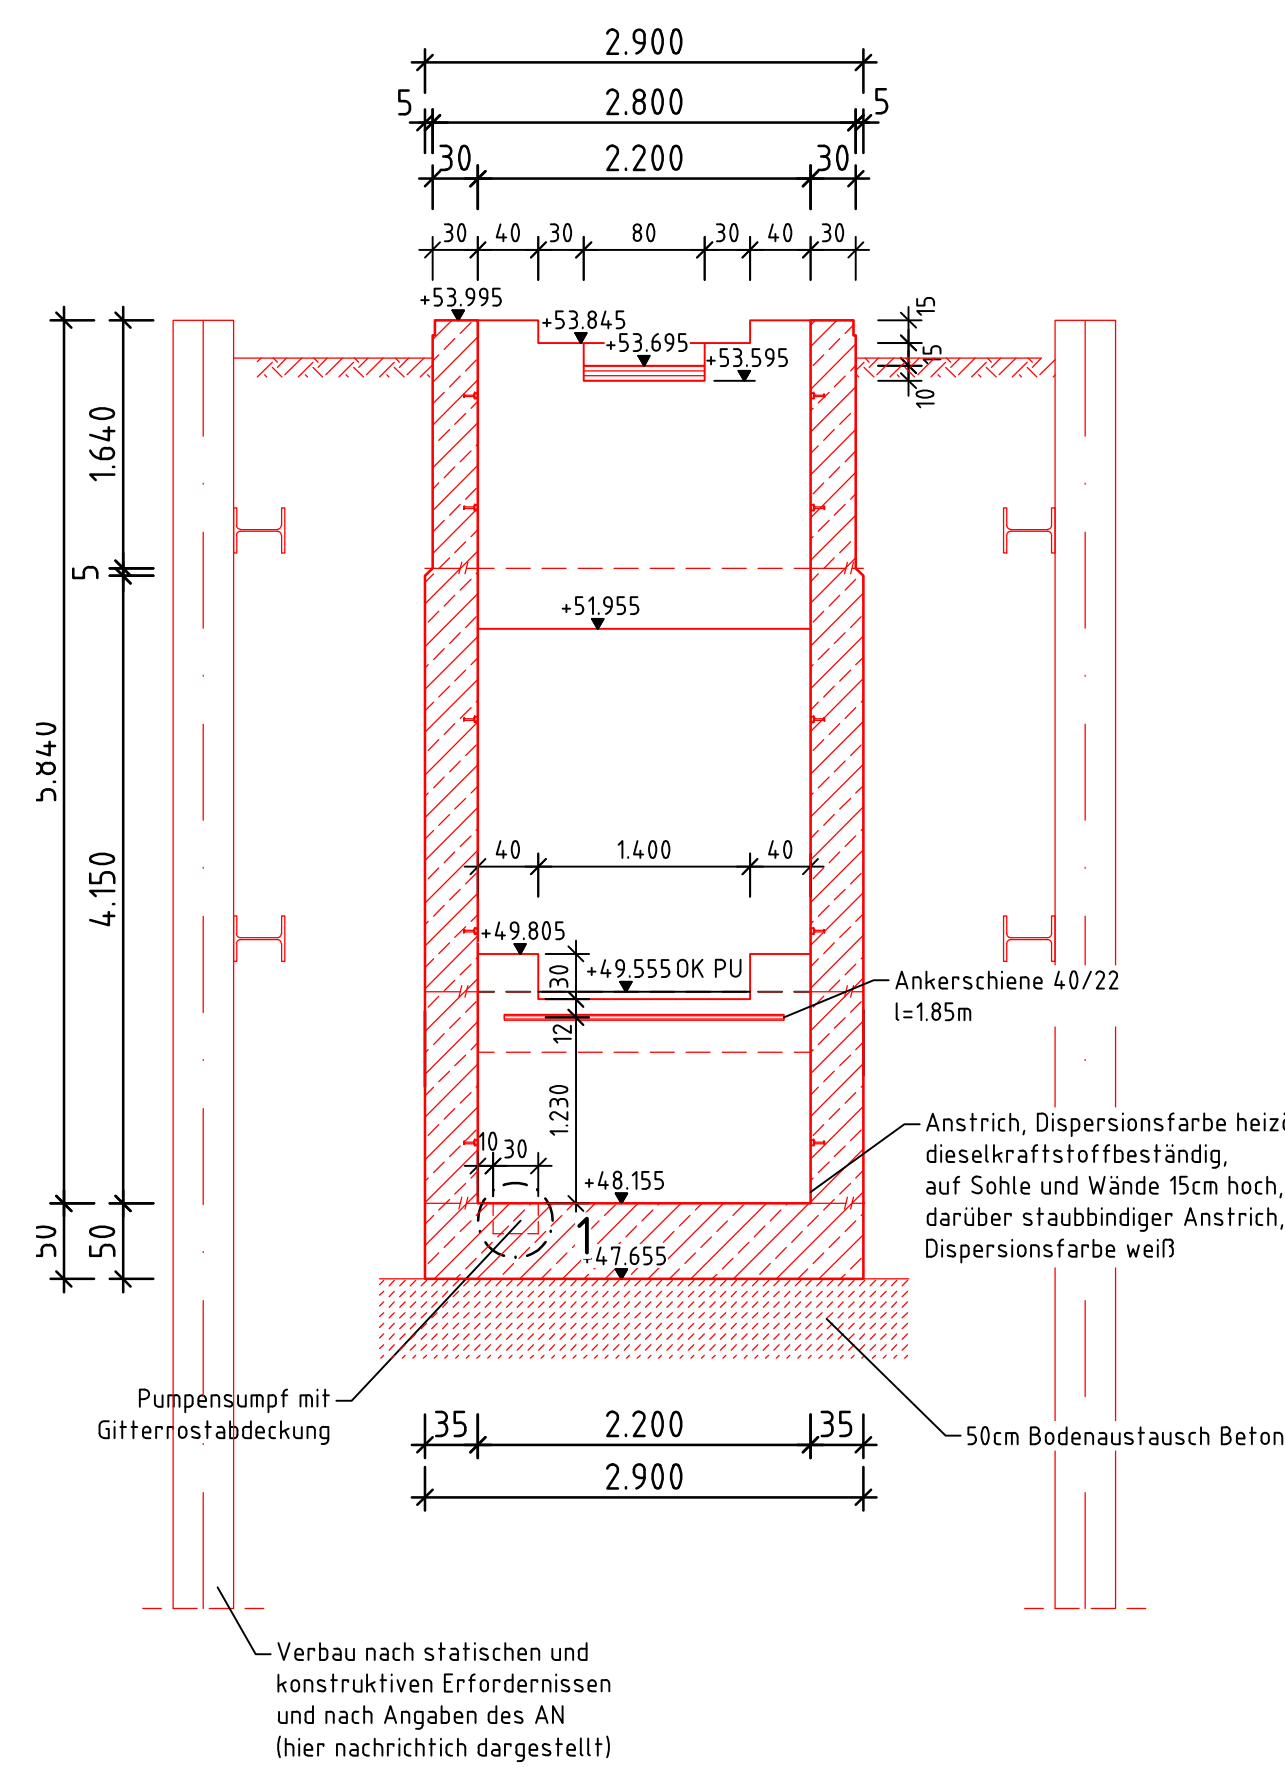


Schnitt D-D M. 1:50

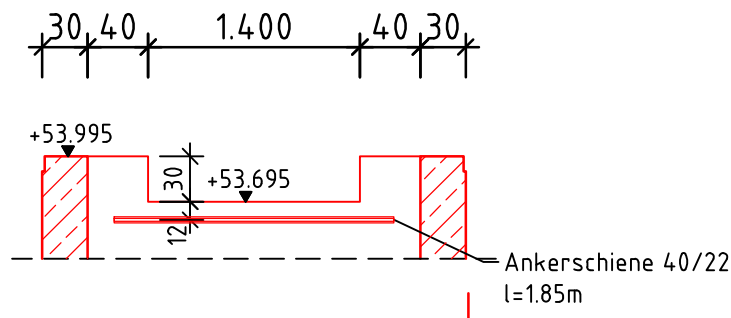


Detail 1 M. 1:10

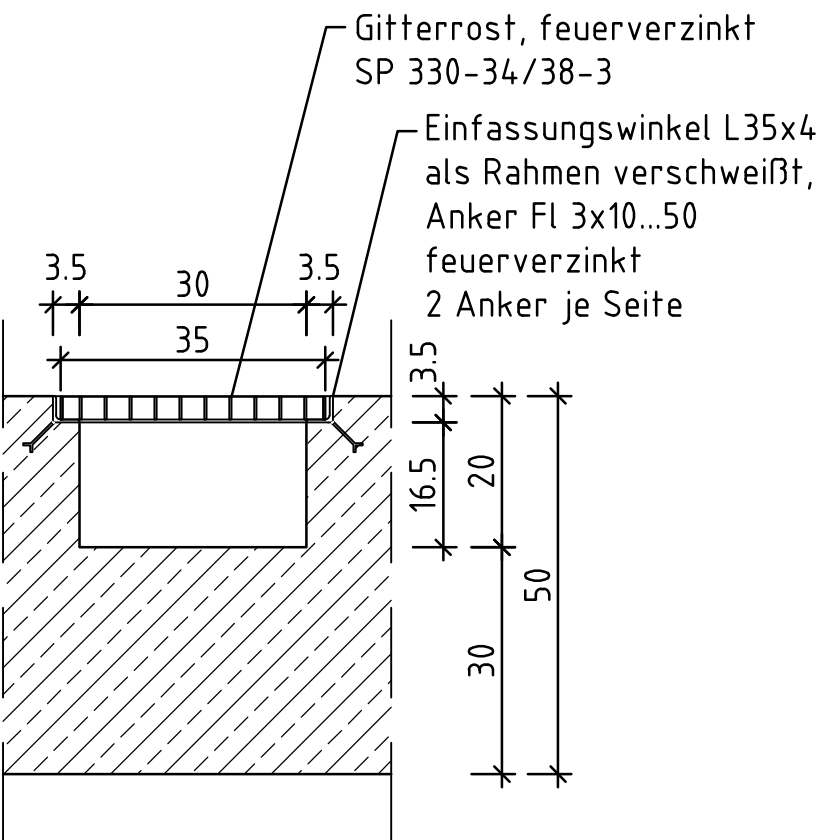

Grundriss Aufzugsschacht M. 1:50

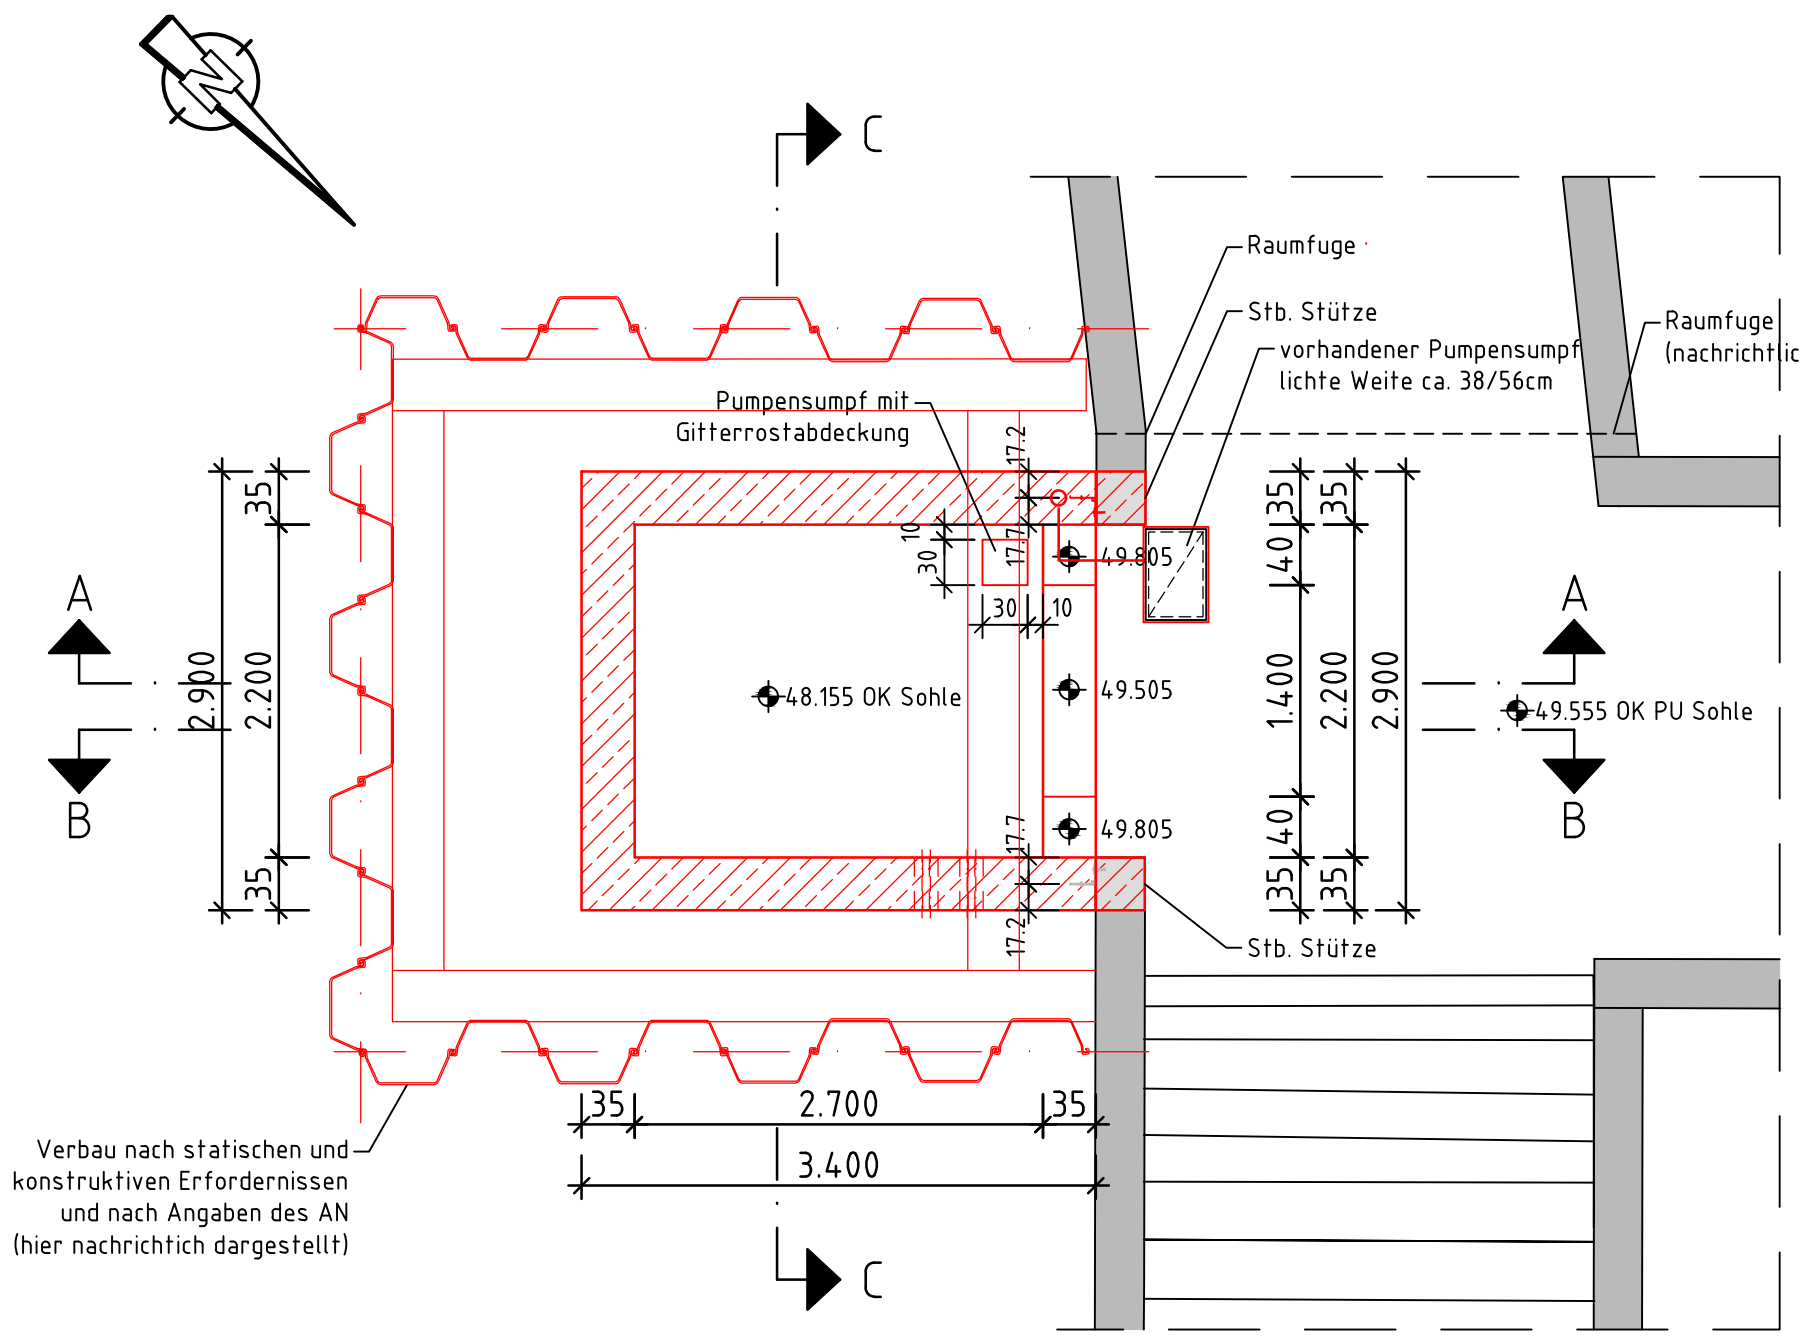

Übersicht/Draufsicht M. 1:50

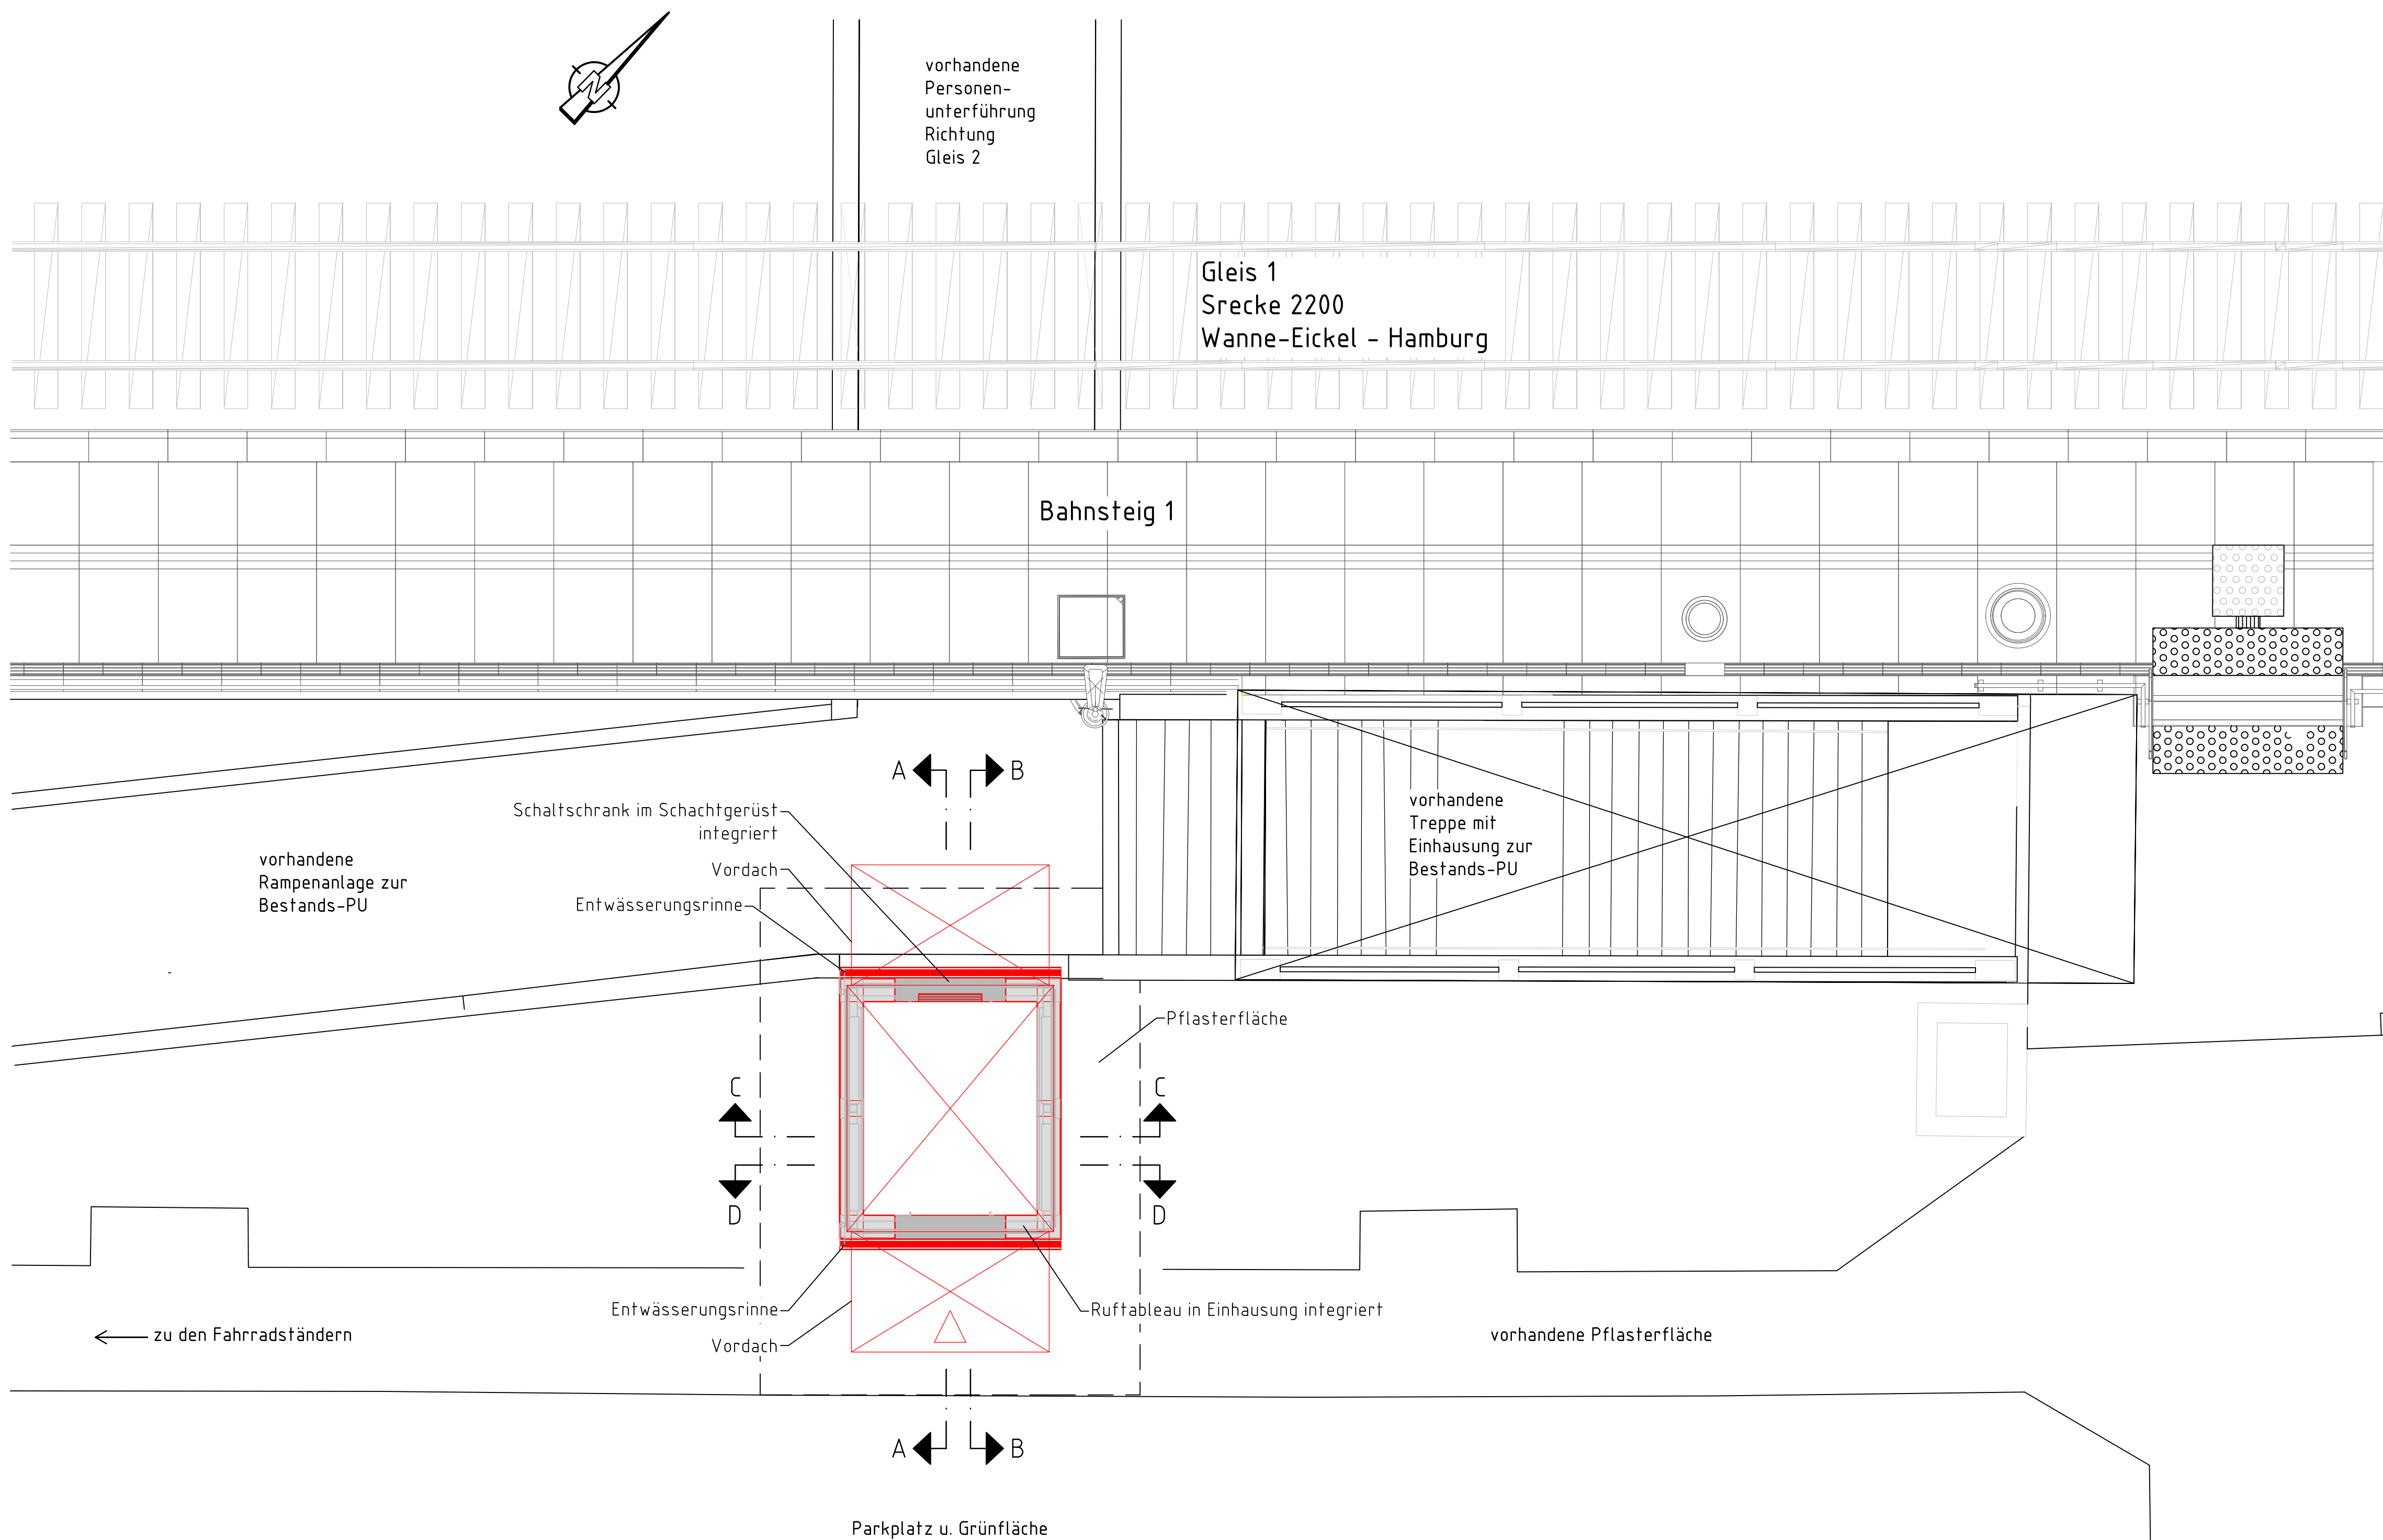

Übersicht Expositionsflächen und Betondruckfestigkeiten											
Bauteil	Expositionsflächen									Betondeckungs- klasse	Betondeckungs- klasse
	XC	XD	XF	XA	XF	XA	XF	XA	XF		
Aufzugsschacht	-	-	-	X	-	X	-	-	-	C 30/37	5,5 B 500 B
Saurekieselschicht	X	-	-	-	-	-	-	-	-	C 12/15	-

Betonstahl: B500B (Stabstahl) bzw. B500A (Matten)
Bauweise: S235; Korrosionsschutz gem. DIN EN ISO 12944

i											
h											
g											
f											
e											
d											
c											
b											
a											

Index: Art der Änderung Datum Name Unterschrift

Bauherr DB InfraGO AG Bahnhofsanlagenbau Bahnhofstr. 10, 44143 Münster Wib-Bocker-Allee 11, 40227 Düsseldorf	Bauherrverwaltung / Projektleitung DB InfraGO AG Höcker Projekt Manager GmbH Wib-Bocker-Allee 11, 40227 Düsseldorf	DB InfraGO
--	---	-------------------

Bauzeichner: Prof. Dr. habil. VV BAU / VV BAU-STE
bzw. Planprüfer: Prof. Dr. habil. VV BAU / VV BAU-STE

Projekt: Zukunfts-Investitions-Programm Stufe 2
Paket Münster
Station Westbevern
Projekt-Nr.: G0100000

Anlage 3.3.11

Planungsphase	Ausführungsplanung	Strecke	Wanne-Eickel - Hamburg	Maßstab	1:50, 1:10
Planzeichnung/Planinhalt	Aufzug	Strecken-Nr.	2200	Bahnstrecke-Nr.	6707
Planart	Übersichtsplan	Stations-Nr.	78 800	Koordinatensystem	DBRef
Plannummer	V4-330000_B14-000_PUE	Höhenpunkt	DBRef		

Plansteller Wib-Bocker-Allee 11, 40227 Düsseldorf Telefon: 0231 4444-1111 Telefax: 0231 4444-1112 E-Mail: wib-bocker@wib-bocker.de	Bauverwalter (BVG) gemäß VV BAU / VV BAU-STE Frage der Bauverwalterin gemäß Fragebogen von: _____ Fragebogen-Nr.: _____
--	---

Name (Drucktext)	Datum	Unterschrift	Name (Drucktext)	Datum	Unterschrift
Projektleiter (Drucktext)			Projektleiter (Drucktext)		

Nur gültig für die Ausschreibung!
Verantwortung für die Ausschreibung wird bestätigt

Auftraggeber Bau	Bauüberwacher Bau (BUB) gemäß VV BAU/VV BAU-STE
------------------	---

Auftraggeber Bau	Bauüberwacher Bau (BUB) gemäß VV BAU/VV BAU-STE
------------------	---