



Grundriss Bahnsteig 1 (Teil 1)

M. 1 : 100

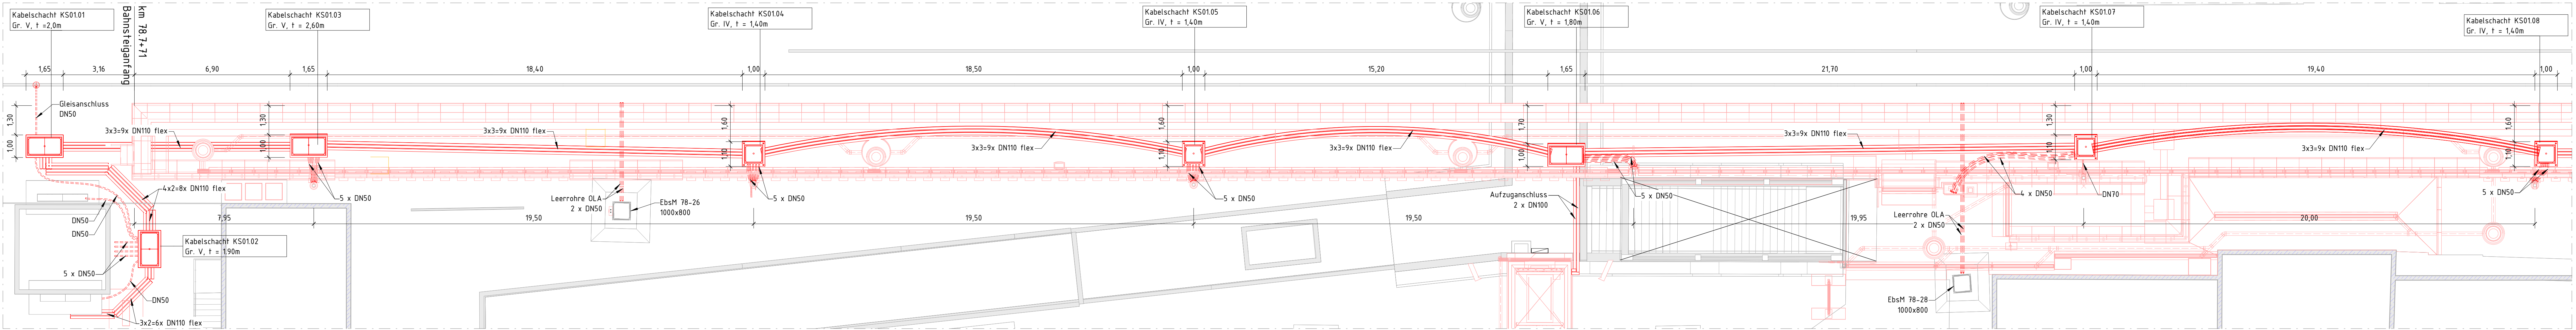

Grundriss Bahnsteig 1(Teil 2)

M. 1 : 100

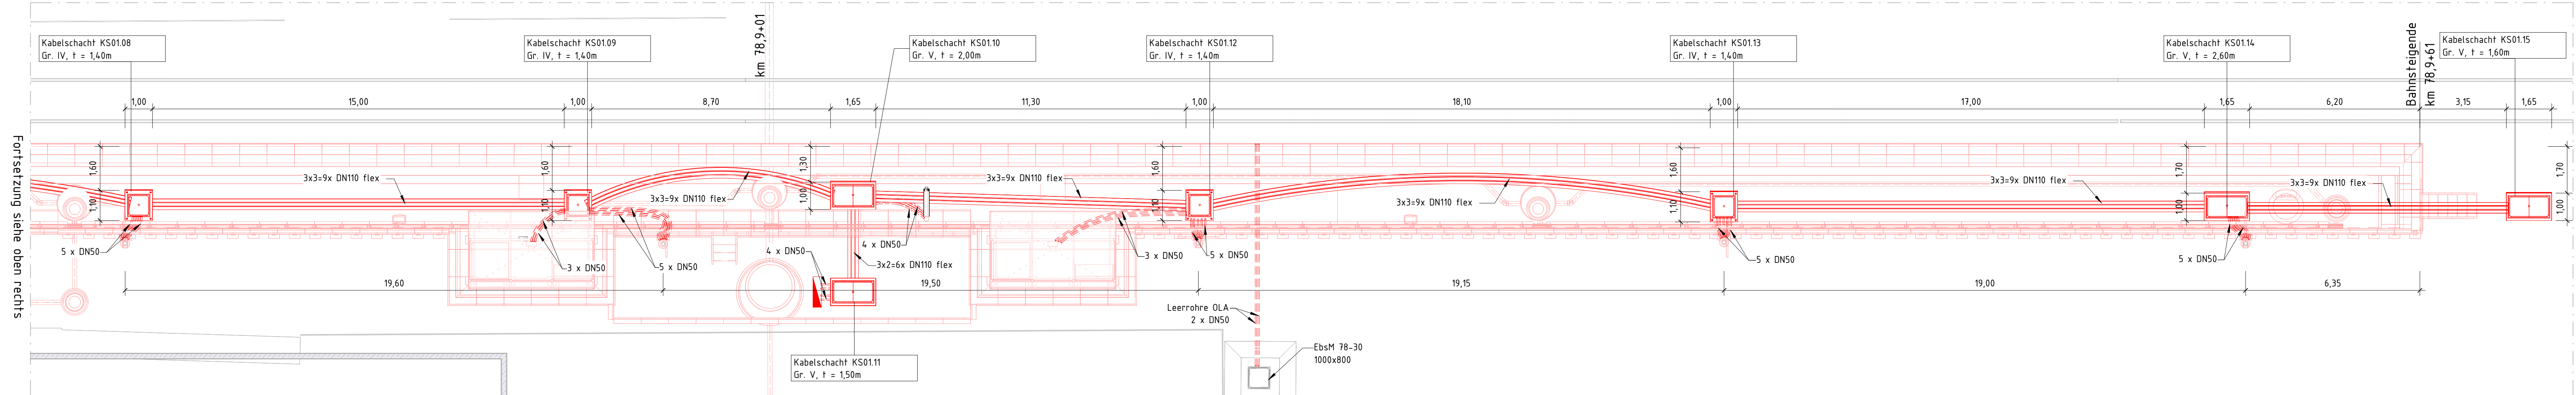

Index					Art der Änderung					Datum					Name					Unterschrift									
Bauherr DB InfraGO AG Bahnhofmanagement Münster Berliner Platz 8-10 48143 Münster										Bauherrenvertretung / Projektleitung DB InfraGO AG Regionalbereich West Willi-Becker-Allee 11, 40227 Düsseldorf																			
Bautechnischer Prüfer gemäß VV BAU bzw. Planprüfer gemäß VV BAU STE										Eisenbahn-Bundesamt (EBA)																			
Projekt Zukunfts-Investitions-Programm Stufe 2 Paket Münster																				Anlage 3.3.15									
Projekt-Nr. G.011490046																													
Übersicht 																													
Planungsphase					Ausschreibung					Strecke					Wanne-Eickel - Hamburg					Maßstab					Wie angezeigt				
Planbezeichnung/ Planinhalt					Kabelbauplan Bstg 1					Strecken-Nr.					2200					Bahnhofs-Nr.					6707				
Planart/ SAP PM-Equipment-Nr.					Lageplan					Stations-km					78,800					Koordinatensystem					DBREF2016				
Plannummer					3.3.15					Höhensystem					DHHN2016														
Planersteller w+b ingenieure gmbh Beratende Ingenieure vbl an den speichern 5 48157 münster										Bauvorlageberechtigter (BVB) gemäß VV BAU / VV BAU-STE: Freigabe der Ausführendenunterlagen gemäß Freigabebeschreiben vom _____ Freigabe-Nr. _____ Name (Druckschrift) _____ Datum _____ Unterschrift _____										Planersteller Plan genehmigt mit der Freigabe-Nr. _____ des Bauvorlageberechtigten vom _____ Name (Druckschrift) _____ Datum _____ Unterschrift _____									
Projektverantwortlicher als Vertreter der Eisenbahnen des Bundes (EiSB) 										Name (Druckschrift) _____ Datum _____ Unterschrift _____										Name (Druckschrift) _____ Datum _____ Unterschrift _____									
Auftragnehmer: _____										Nur gültig für die Ausschreibung! Bauvorlageberechtigter (BVB) gemäß VV BAU-STE										Name (Druckschrift) _____ Datum _____ Unterschrift _____									
Die Übernahme der handverordneten Eintragungen in die CAD-Grundlage wird bestätigt Auftragnehmer Bau: _____										Name (Druckschrift) _____ Datum _____ Unterschrift _____										Bearbeitung CAD Name (Druckschrift) _____ Datum _____ gpr _____ Pröckhoff _____ 02.2026 gepr _____ Wulff _____ 02.2026									