



Lageplan (Rückbau)

M. 1 : 500

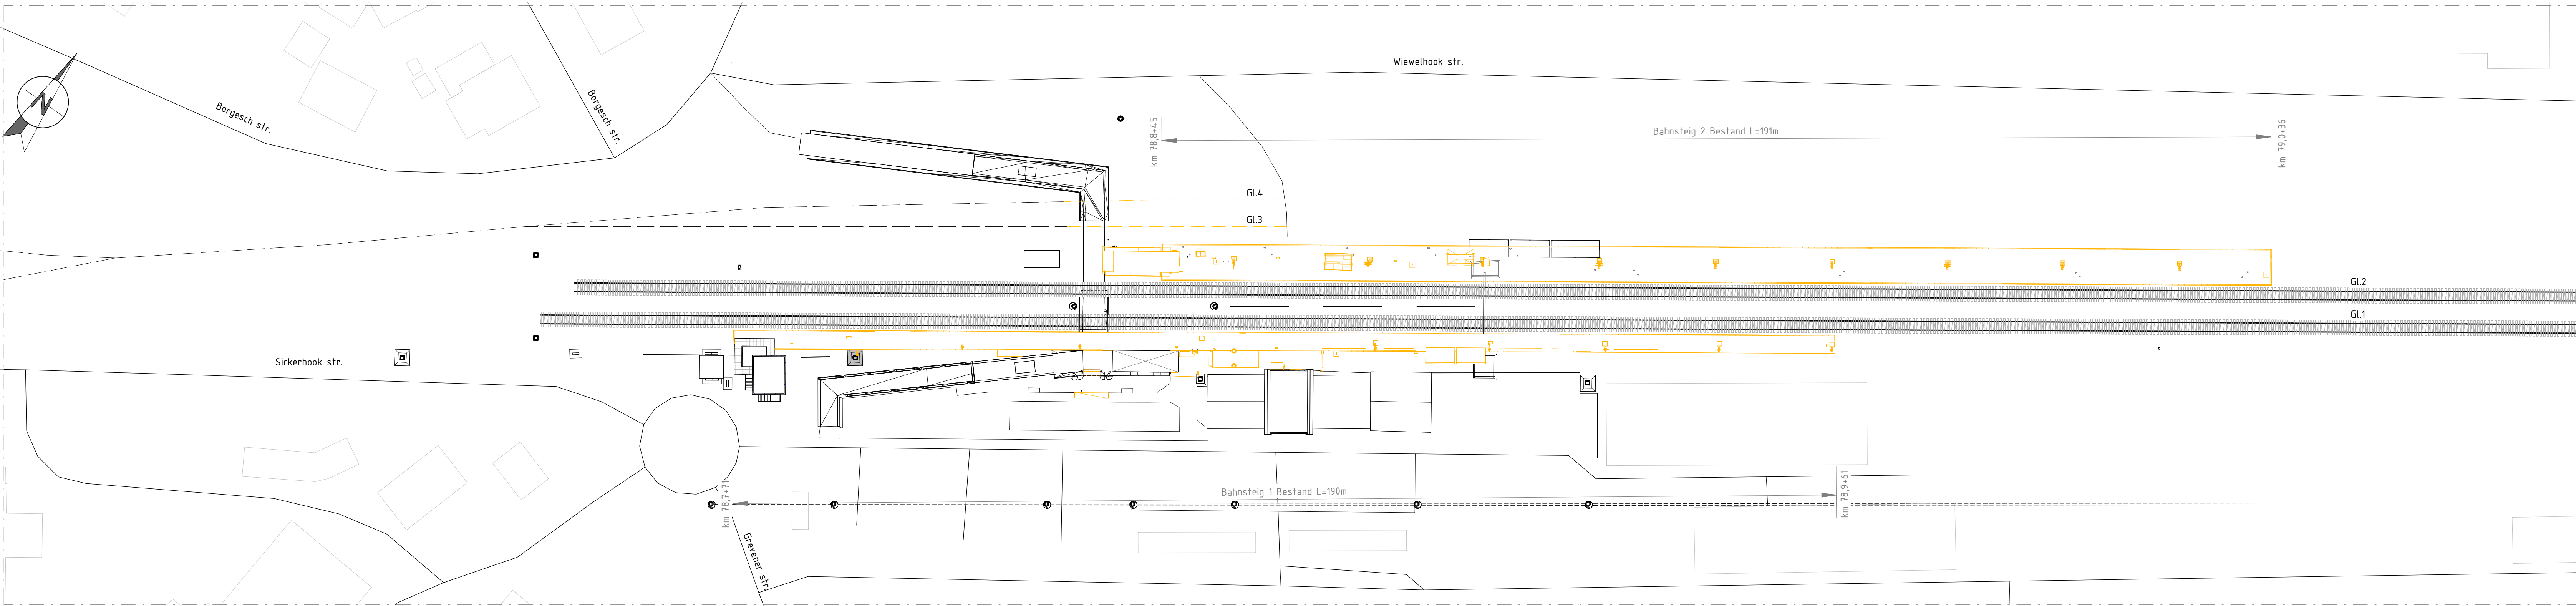

Lageplan (Neue)bau

M. 1 : 500

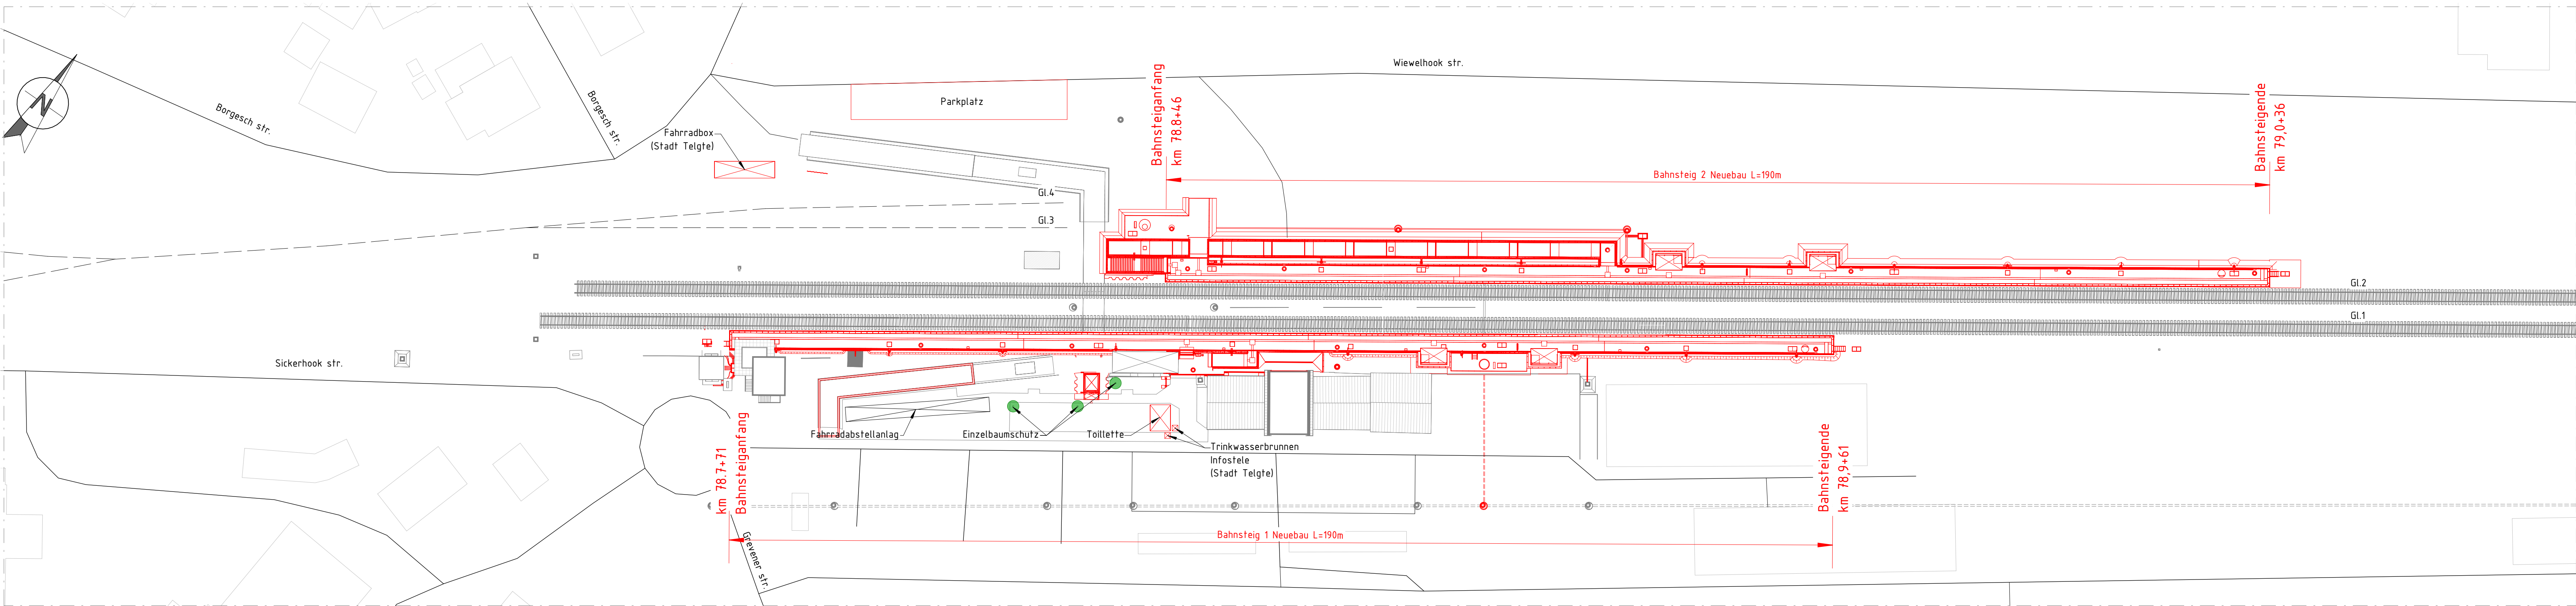

Legende:

- Bestand
- Neubau
- Rückbau

Index					Art der Änderung					Datum					Name					Unterschrift									
Bauherr DB InfraGO AG Bahnhofmanagement Münster Berliner Platz 8-10 48143 Münster										Bauherrenvertretung / Projektleitung DB InfraGO AG Regionalbereich West Willi-Becker-Allee 11, 40227 Düsseldorf																			
Bautechnischer Prüfer gemäß VV BAU bzw. Plangründer gemäß VV BAU-STE										Eisenbahn-Bundesamt (EBA)																			
Projekt Zukunfts-Investitions-Programm Stufe 2 Paket Münster																				Anlage 3.3.2									
Projekt-Nr. G.011490046																													
Übersicht 																													
Planungsphase		Ausschreibung		Strecke		Wanne-Eickel Hamburg		Maßstab		Wie angezeigt		Planbezeichnung/ Plannummer		Übersichtslageplan Bahnsteige		Strecken-Nr.		2200		Bahnhofs-Nr.		6707							
Planart/ SAP PM-Equipmentnr.		Lageplan		Stations-km		78,800		Koordinatensystem		DBREF2016		Plannummer		3.3.2		Höhensystem		DHHN2016											
Planersteller 		w+b ingenieure gmbh Beratende Ingenieure vbl an den speichern 5 48157 münster		Bauvorlageberechtigt (BVB) gemäß VV BAU / VV BAU-STE:		Freigabe der Ausführungsunterlagen gemäß Freigabeschreiben vom _____ Freigabe-Nr. _____		Name (Druckschrift)		Datum		Unterschrift		Name (Druckschrift)		Datum		Unterschrift											
Projektverantwortlicher als Vertreter der Eisenbahnen des Bundes (EiSB)				Plansteller: Plan gleichzeitig mit der Freigabe-Nr. des Bauvorlageberechtigten vom _____		Name (Druckschrift)		Datum		Unterschrift		Name (Druckschrift)		Datum		Unterschrift													
Auftragnehmer:				Nur gültig für die Ausschreibung!		Bauvorlageberechtigter (BVB) gemäß VV BAU/VV BAU-STE		Name (Druckschrift)		Datum		Unterschrift		Name (Druckschrift)		Datum		Unterschrift											
Die Übernahme der handdrehvierten Eintragungen in die CAD-Grundlage wird bestätigt		Auftragnehmer Bau:		Bearbeitung CAD		Name(Druckschrift)		Datum		Name(Druckschrift)		Datum		Name(Druckschrift)		Datum		Name(Druckschrift)		Datum		Name(Druckschrift)							
						grZ		Prakofiev		04/2026		gepr		Wulff		04/2026													