



Grundriss Bahnsteig 1 (Teil 1)

M. 1 : 100

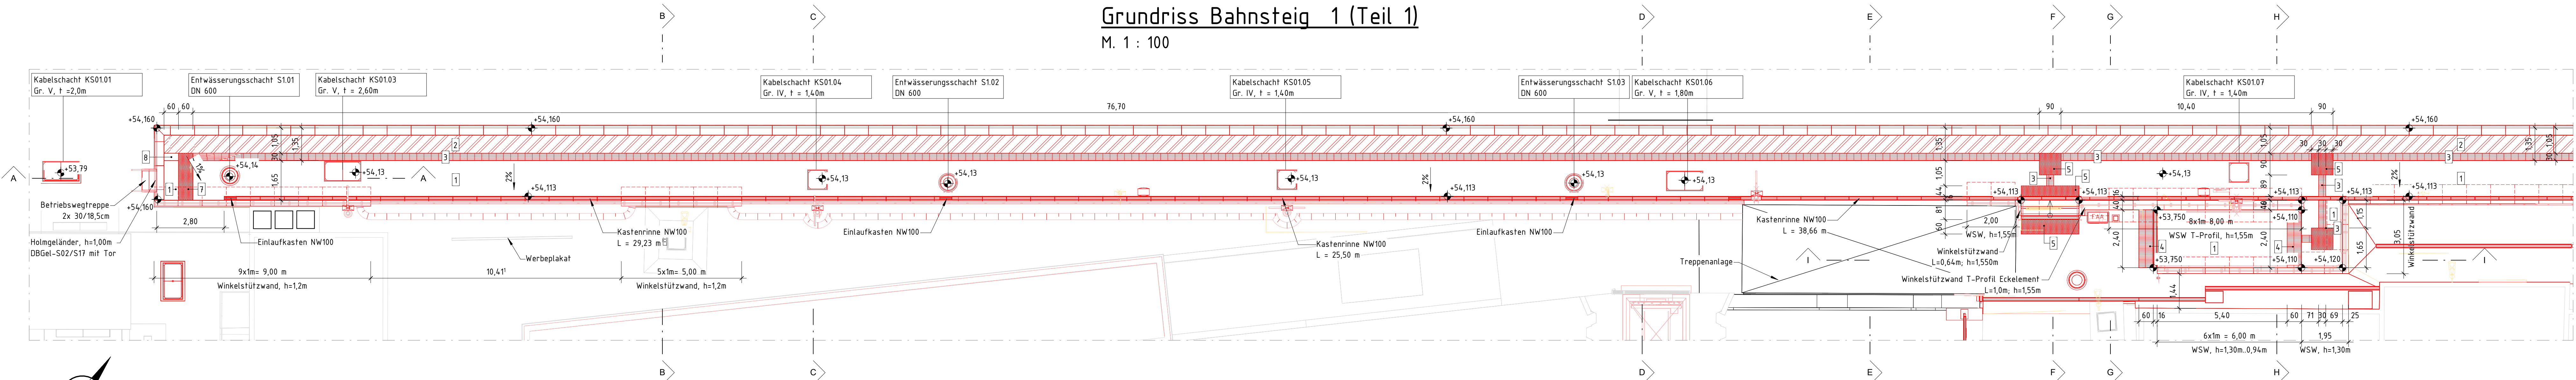

Grundriss Bahnsteig 1 (Teil 2)

M. 1 : 100

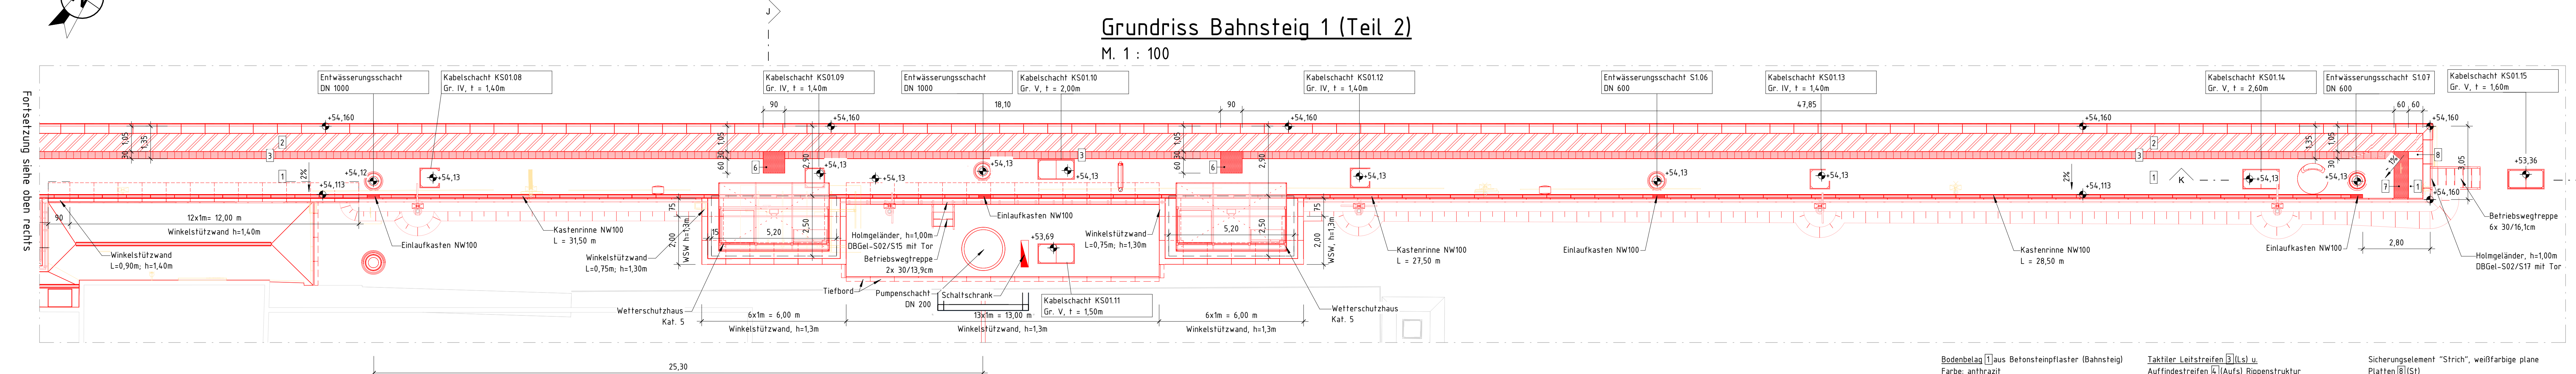

- Bodenbelag** [1] aus Betonsteinpflaster (Bahnsteig)
Farbe: anthrazit
Rastermaß: 300x300 mm
Verlegung nach lse BLG 7601
Fugenbreite: max. 5 mm
Rutschhemmung R 11 nach DIN 51130
Witterungswiderstand: D
Abriebwiderstand: I
- Taktiler Leitstreifen** [3] (Ls) u.
Auffindestreifen [4] (Aufs) Rippenstruktur
Farbe: weiß
Rastermaß: 300x300 mm (halbündig)
Plattenstärke: 80 mm
Fugenbreite: max. 5 mm
LRV-Wert > 50
- Sicherungs-element** "Strich", weißfarbige plane
Platten [8] (St)
Farbe: weiß
Rastermaß: 300x300 mm
Plattenstärke: 80 mm
Fugenbreite: max.
- Bodenbelag des Gefahrenbereiches** [2] aus
Betonsteinpflaster (Bahnsteig)
Farbe: weiß/anthrazit
Rastermaß: 424x212 mm
Fugenbreite: max. 5 mm
- Aufmerksamkeitsfelder** [5] (Amf), Abzweigfelder [6]
(Af) u. Abschlusstreifen [7] (Abs.) Noppenstruktur
Farbe: weiß
Rastermaß: 300x300 mm
Plattenstärke: 80 mm
Fugenbreite: max. 5 mm
Verlegung: bündig zur Basis
LRV-Wert > 50
- Taktiler Bodenleitsystem**
nach DIN 32984 Bodenindikatoren
im öffentlichen Verkehrsraum
(2023-04)

Index / Art der Änderung		Datum	Name	Unterschrift
Bauherr DB InfraGO AG Bahnhofsmangement Münster Berliner Platz 8-10 48143 Münster		Bauherrenvertretung / Projektleitung DB InfraGO AG Regionalbereich West Willi-Becker-Allee 11, 40227 Düsseldorf		DB InfraGO
Bautechnischer Prüfer gemäß VV BAU bzw. Planprüfer gemäß VV BAU STE		Eisenbahn-Bundesamt (EBA)		
Projekt Zukunfts-Investitions-Programm Stufe 2 Paket Münster				
Projekt-Nr. G.011490046		Anlage 3.3.4		
Übersicht				
Planungsphase	Ausschreibung	Strecke	Wanne-Eickel - Hamburg	Maßstab
Planbezeichnung/Planinhalt	Bauwerksplan Bstg 1	Strecken-Nr.	2200	Bahnstabs-Nr.
Planart/SAP PM-Equipment	Lageplan	Stations-km	78,800	Koordinatensystem
Plannummer	3.3.4			DBREF2016
Plansteller	w+b ingenieure gmbh beratende ingenieure vbi wesselmann-brune 48157 münster	Bauvorlageberechtigter (BVB) gemäß VV BAU / VV BAU-STE:	Freigabe der Ausführungsunterlagen gemäß Freigabe-Nr. vom Freigabe-Nr.	
Projektverantwortlicher als Vertreter der Eisenbahnen des Bundes (EdB)	DB InfraGO	Plansteller	Plan genehmigt mit der Freigabe-Nr. vom Freigabe-Nr.	
Name (Druckschrift)	Datum	Unterschrift	Name (Druckschrift)	Datum
Auftragnehmer: Bundesverkehrsministerium (BVM) gemäß VV BAU/VV BAU-STE				
Name (Druckschrift)	Datum	Unterschrift	Name (Druckschrift)	Datum
Die Übernahme der handveridierten Eintragungen in die CAD-Grundlage wird bestätigt				
Auftragnehmer Bau:		Bearbeitung CAD		
Name (Druckschrift)	Datum	Unterschrift	Name (Druckschrift)	Datum
gez. Prokofiev	02/2026	gepr. Wulf	02/2026	