

Grundriss Bahnsteig 2 (Teil 1)

M. 1 : 100

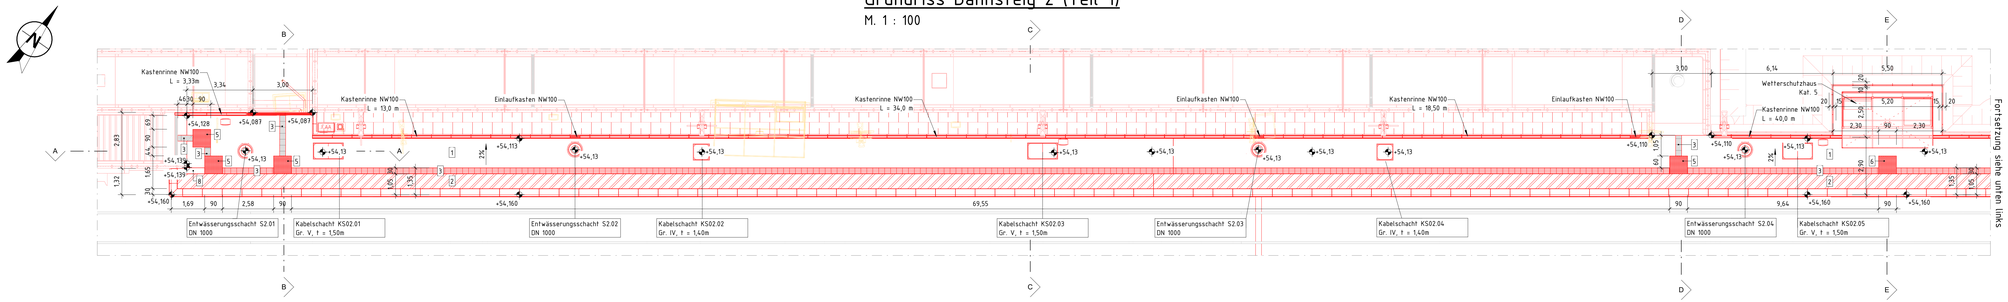

Grundriss Bahnsteig 2 (Teil 2)

M. 1 : 100

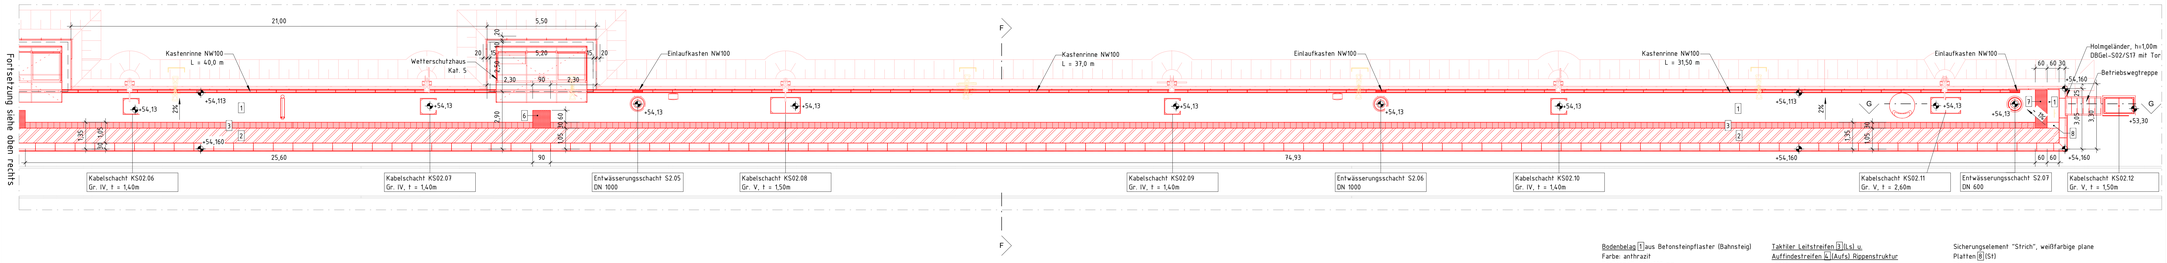

Bodenbelag 1 aus Betonsteinpflaster (Bahnsteig)
Farbe: anthrazit
Rastermaß: 300x300 mm
Verlegung nach IseB BLG 7601
Fugenbreite: max. 5 mm
Rutschhemmung R 11 nach DIN 51130
Witterungswiderstand: D
Abriebwiderstand: I

Bodenbelag des Gefahrenbereiches 2 aus Betonsteinpflaster (Bahnsteig)
Farbe: weiß/anthrazit
Rastermaß: s24x212 mm
Fugenbreite: max. 5 mm

Taktiler Leitstreifen 3 (Ls) u. Auffindestreifen 4 (Aufs) Rippenstruktur
Farbe: weiß
Rastermaß: 300x300 mm (halbindig)
Plattenstärke: 80 mm
Fugenbreite: max. 5 mm
LRV-Wert > 50

Aufmerksamkeitsfelder 5 (Amf), Abzweigfelder 6 (Af) u. Abschlussstreifen 7 (Abs.) Noppenstruktur
Farbe: weiß
Rastermaß: 300x300 mm
Plattenstärke: 80 mm
Fugenbreite: max. 5 mm
Verlegung: bündig zur Basis
LRV-Wert > 50

Sicherungselement "Strich", weißfarbige plane Platten 8 (S1)
Farbe: weiß
Rastermaß: 300x300 mm
Plattenstärke: 80 mm
Fugenbreite: max.

Taktiles Bodenleitsystem:
nach DIN 32984 Bodenindikatoren im öffentlichen Verkehrsraum (2023-04)

Index	Art der Änderung	Datum	Name	Unterschrift


Bauherr	**DB InfraGO AG** **Bahnhofsmanagement Münster** **Berliner Platz 8-10** **48143 Münster**
Bauherrenvertretung / Projektleitung	**DB InfraGO AG** **RegionalbereichWest** **Willi-Becker-Allee 11, 40227 Düsseldorf**
Bautechnischer Prüfer gemäß VV BAU bzw. Planprüfer gemäß VV BAU STE	Eisenbahn-Bundesamt (EBA)

Projekt
Zukunfts-Investitions-Programm Stufe 2
Paket Münster

Projekt-Nr.G.011490046

Anlage 3.3.5

Übersicht

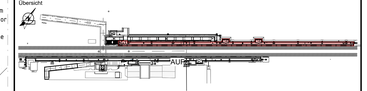

Planungsphase	Ausschreibung	Strecke	Wanne-Eickel – Hamburg	Maßstab	As indicated
Planbezeichnung/ Planinhalt	Bauwerksplan Bstg 2	Strecken-Nr.	2200	Bahnhofs-Nr.	6707
Planart/ SAP PM-Equipmentnr.	Lageplan	Stations-km	78,800	Koordinatensystem	DBREF2016
Plannummer	3.3.5			Höhensystem	DHHN2016

Planersteller
w+b ingenieure gmbh
beratende ingenieure vbi
an den speichern 5
48157 münster

Bauvorlageberechtigter (BVB) gemäß VV BAU / VV BAU-STE:
Freigabe der Ausführungsunterlagen gemäß Freigabeschreiben
vom _____ Freigabe-Nr.: _____

Name (Druckschrift) Datum Unterschrift

Projektverantwortlicher als Vertreter der Eisenbahnen des Bundes (EdB)

Planersteller
Plan geprüft mit der Freigabe-Nr. _____
des Bauvorlageberechtigten vom _____

Name (Druckschrift) Datum Unterschrift

Auftragnehmer:

Nur gültig für die Ausschreibung!

Name (Druckschrift) Datum Unterschrift

Bauvorlageberechtigter (BVB) gemäß VV BAU / VV BAU-STE

Name (Druckschrift) Datum Unterschrift

Die Übernahme der handrevidierten Eintragungen in die CAD-Grundlage wird bestätigt

Auftragnehmer Bau:

Name (Druckschrift) Datum Unterschrift

Bearbeitung CAD

	Name(Druckschrift)	Datum
gez.	Prokofiev	02/2026
gepr.	Wulf	02/2026