


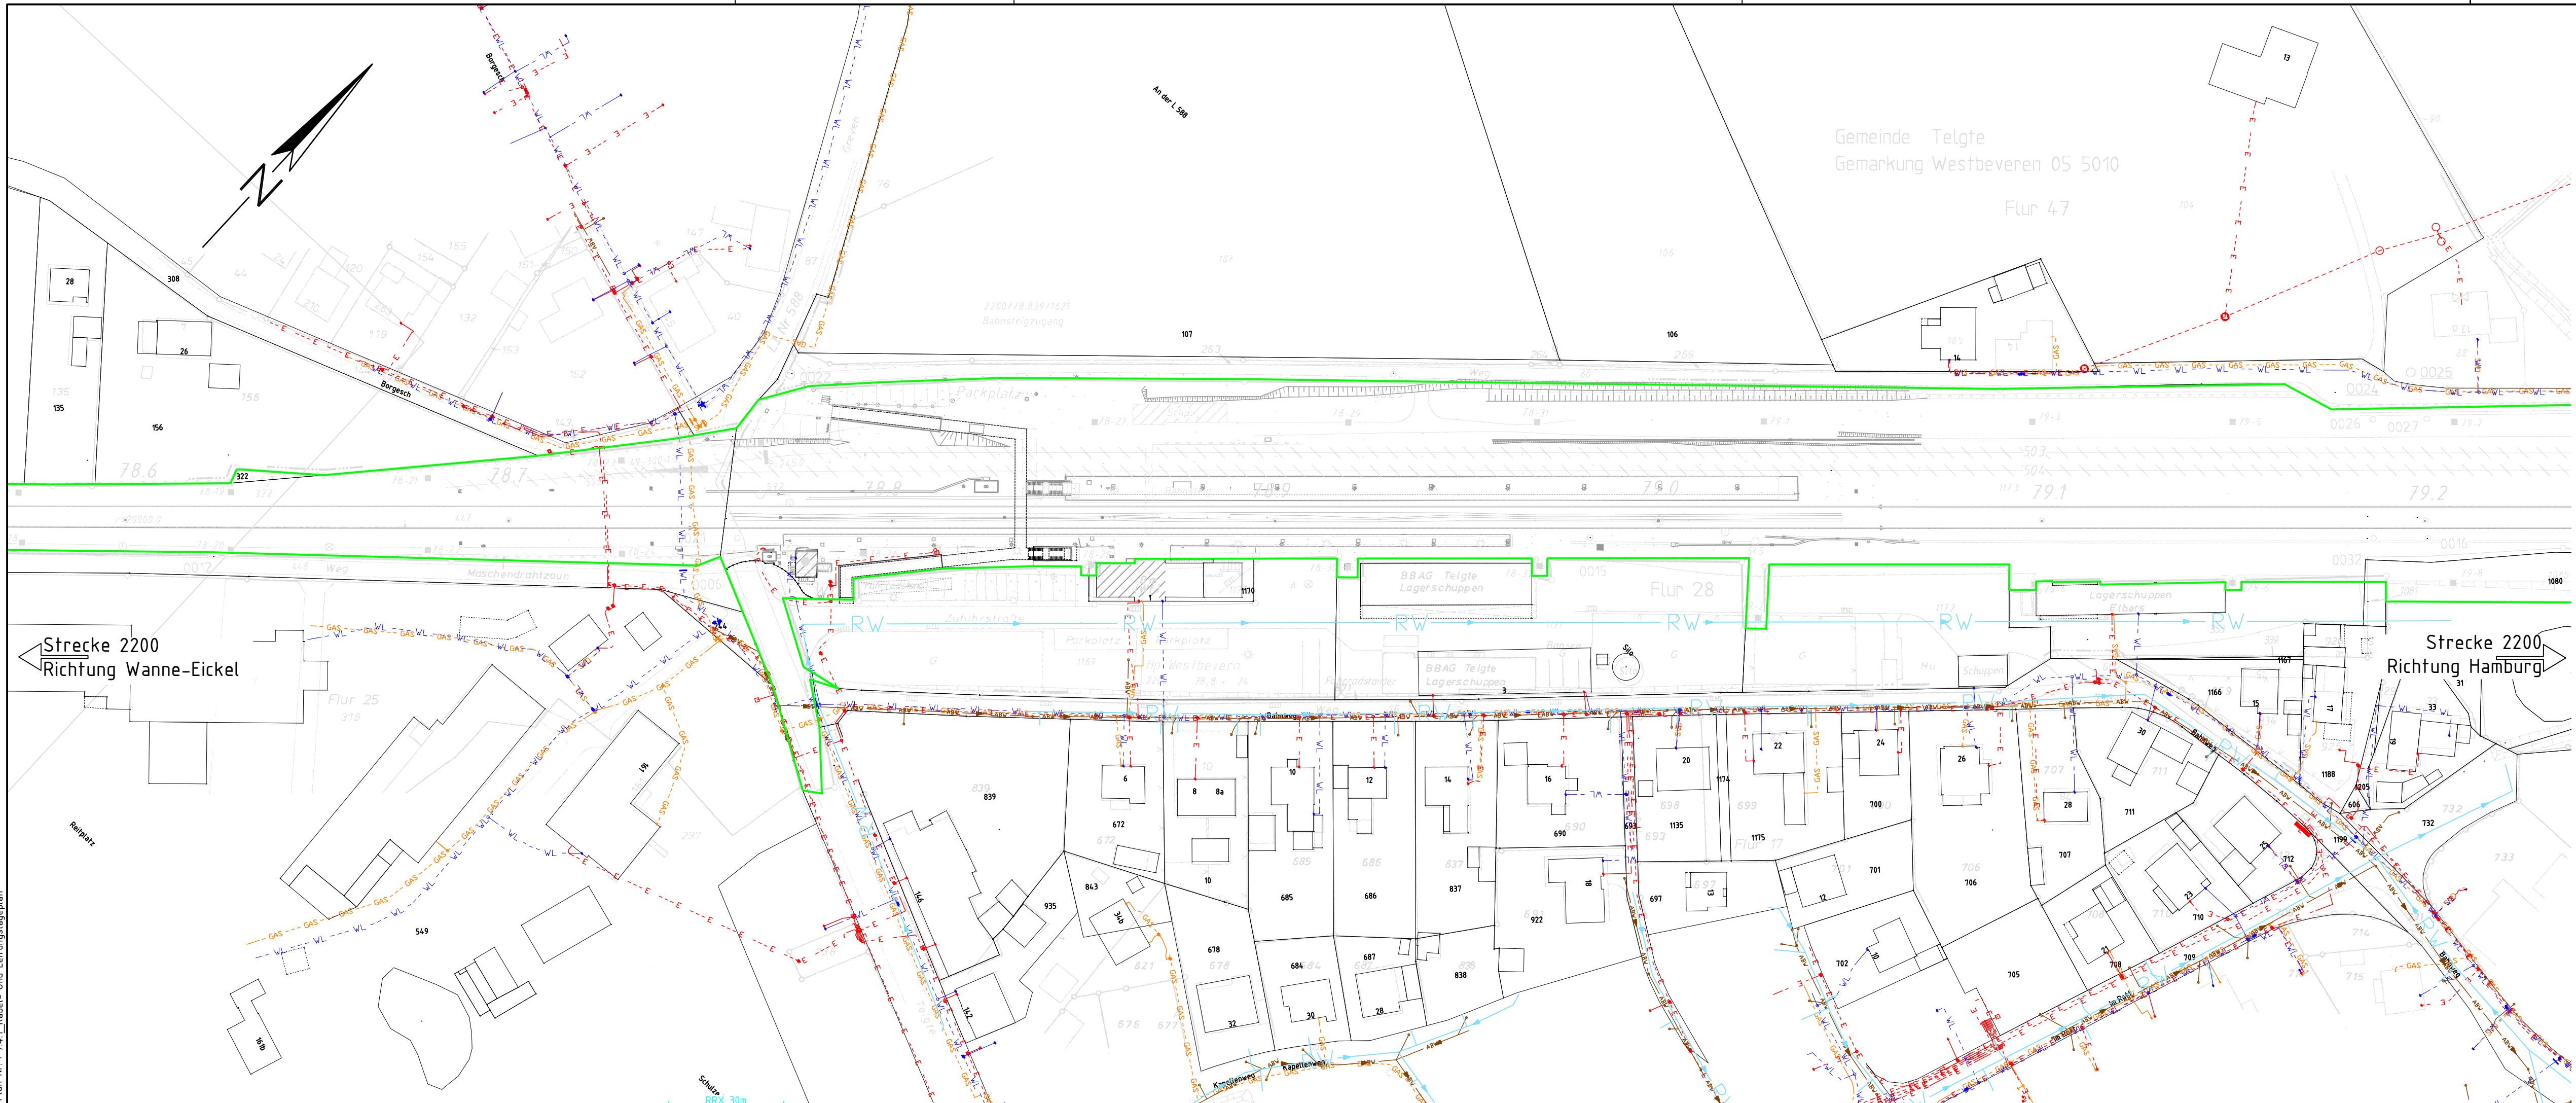

Legende

- Bestand
 - Äußere Grenze der vorhabenträgereigenen Grundstücke
 - === Gemeindegrenze
 - === Gemarkungsgrenze
 - === Flurgrenze
 - Flurstücksgrenze
- Kataster
(amtlich)
- Versorgungseinrichtungen
vorhanden
- ABW — Abwasserkanal
 - RW — Regenwasserkanal
 - GAS — Gasleitung
 - E — E-Leitung
 - WL — Wasserleitung

Bauherr DB Station&Service AG Bahnhofsmanagement Münster Berliner Platz 8-10 48143 Münster		Bauherrenvertretung / Projektleitung Höcker Project Managers GmbH Königsstraße 61 47051 Duisburg	
Bautechnischer Prüfer gemäß VV BAU bzw. Planprüfer gemäß VV BAU STE		Eisenbahn-Bundesamt (EBA)	
Projekt Zukunfts-Investitions-Programm Stufe 2 Paket Münster Station Westbevern			
Projekt-Nr. G.011490046		Anlage 7.4.1	
Plantelle und Schnittlinien im Grundriss			
Planungsphase	Entwurfsplanung	Strecke	Wanne-Eickel Hamburg
Planinhalt	Kabel- und Leitungsplan	Strecken-Nr.	2200
Planart	Lageplan	Stations-km	km 78,800
Plannummer	3_46_VA_BL_001	Bahnhofs-Nr.	6707
Planersteller  Schüssler-Plan Ingenieurgesellschaft mbH Gustav-Heinemann-Ufer 72a 50968 Köln Dipl.-Ing. Thomas Bey Köln, 01.03.2021		Bauvorlageberechtigter (BVB) gemäß VV BAU / VV BAU-STE Freigabe der Ausführungsunterlagen gemäß Freigabebeschreiben vom _____ Freigabe Nr. _____	
Name (Druckchrift) _____ Datum _____ Unterschrift _____		Name (Druckchrift) _____ Datum _____ Unterschrift _____	
Projektverantwortlicher als Vertreter der Eisenbahnen des Bundes (EdB)		Planersteller Plan gleichgestellt mit Freigabe-Nr. _____ des Bauvorlageberechtigten vom _____	
Name (Druckchrift) _____ Datum _____ Unterschrift _____		Name (Druckchrift) _____ Datum _____ Unterschrift _____	
Auftragnehmer		Bauüberwacher Bahn (BÜB) gemäß VV BAU/VV BAU-STE	
Name (Druckchrift) _____ Datum _____ Unterschrift _____		Name (Druckchrift) _____ Datum _____ Unterschrift _____	