


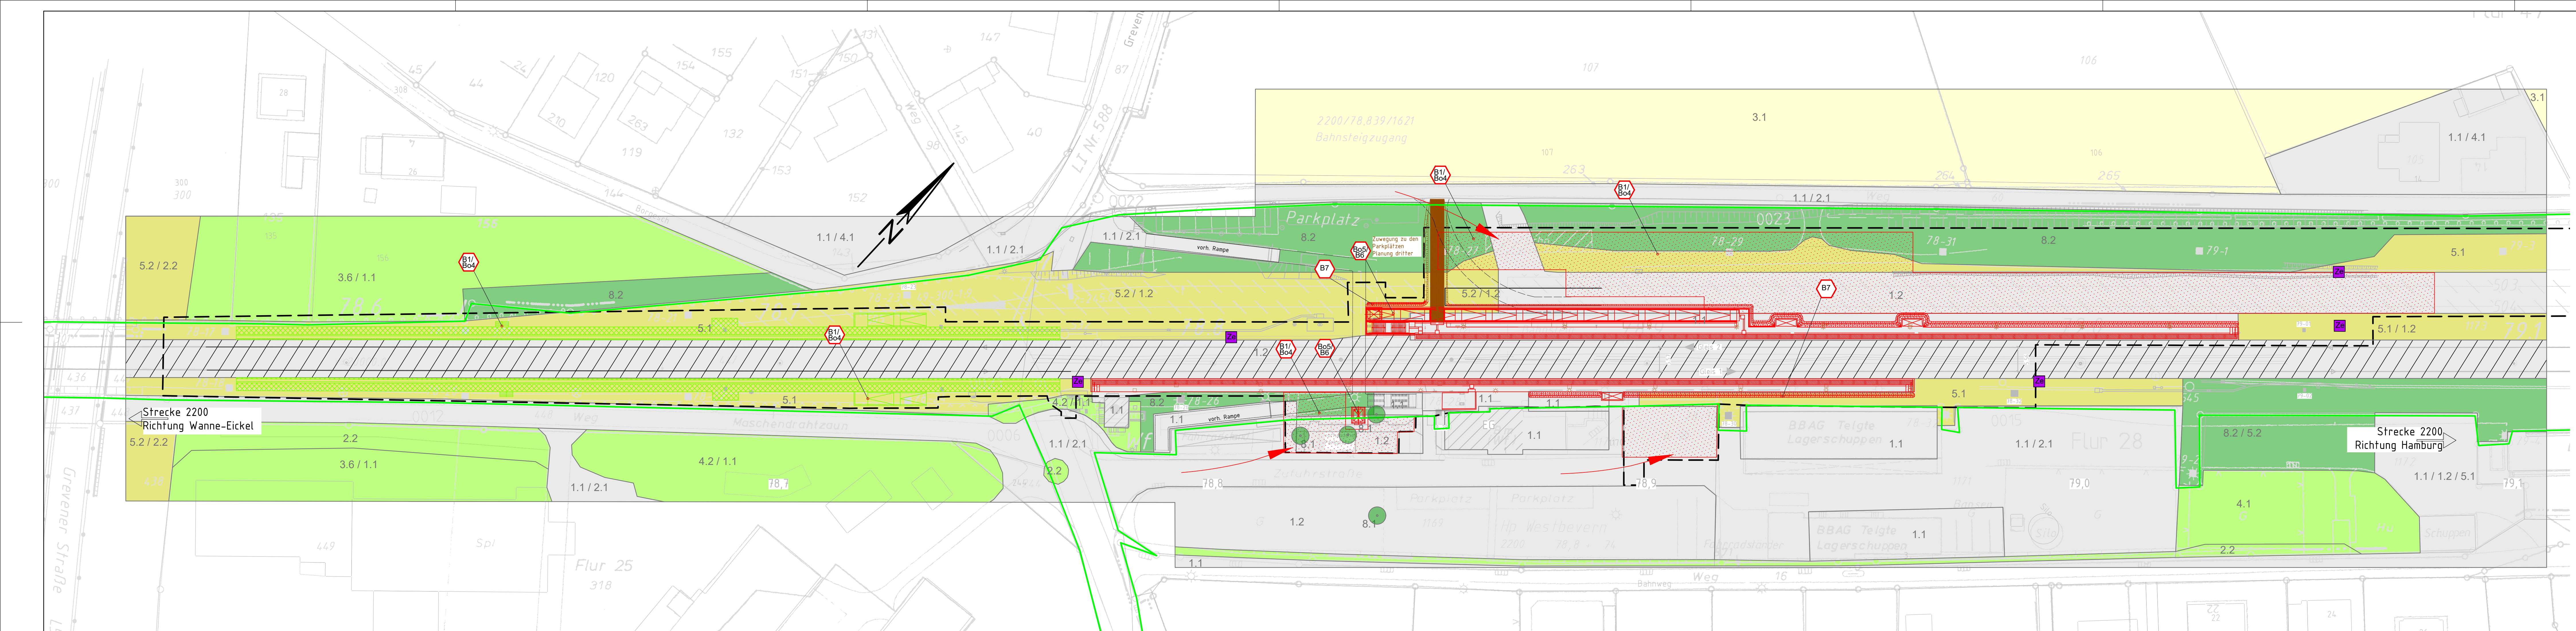

Legende

Biotoptypen (gem. KREIS WARENDORF 2018)

Biotoptypenkartierung PÖRY (10/2018)

Wald und Gehölzbestände

Gärten und Grünflächen

Grünlandbrache

Saumvegetation und Hochstaudenfluren

Acker

Siedlungs- und Straßenverkehrsflächen

Schienenverkehrsfläche

Teilversiegelte Flächen (hier: Gleisbereich)

Konflikte

Schutzgüter (SG):

Anlagebedingte Versiegelung

Anlagebedingte Überformung

Allgemein

Bestand/angrenzende Planung

Neubau

Rückbau

Äußere Grenze der vorhabensträgerigen Grundstücke

Tangierende Planung (nächsthinliche Darstellung)

Temporärer Neubau (Baubeheft)

Planfeststellungsgrenze

Gemeindegrenze

Gemarkungsgrenze

Flurgrenze

Flurstücksgrenze

Baustelleneinrichtungsfläche

Anbindung des Baufeldes bzw. der Baustraßen an das öffentliche Straßennetz

B = Biotope / Pflanzen (inkl. Habitatsfunktion)

Bo = Boden

W = Wasser

L = Landschaftsbild / Erholungswert

K = Klima / Luft

Anlagebedingte Versiegelung

Anlagebedingte Überformung

Allgemein

Bestand/angrenzende Planung

Neubau

Rückbau

Äußere Grenze der vorhabensträgerigen Grundstücke

Tangierende Planung (nächsthinliche Darstellung)

Temporärer Neubau (Baubeheft)

Planfeststellungsgrenze

Gemeindegrenze

Gemarkungsgrenze

Flurgrenze

Flurstücksgrenze

Baustelleneinrichtungsfläche

Anbindung des Baufeldes bzw. der Baustraßen an das öffentliche Straßennetz

Kataster (amtlich)

Baustelleneinrichtungsfläche

Anbindung des Baufeldes bzw. der Baustraßen an das öffentliche Straßennetz

Genehmigungsvermerk Eisenbahn-Bundesamt	
Übersichtsskizze	
Ausgangsverfahren: Antragsfassung	
Index: Änderungen bzw. Ergänzungen	
Genehmigungsplanung: Unterlage für eine Entscheidung nach § 18 AEG	
Vorhabensträger: DB Station&Service AG, DB Netz AG, Bahnhofsmanagement Münster, Berliner Platz 8-10, 48143 Münster	
Projekt-Nr.: 118002433-001	
Datum: 12/2018	
Name: van Hooven	
gez.: 12/2018	
bearb.: Lass / Baer	
gepr.: 12/2018	
Höhensystem: DHHN_92	
Koordinatensystem: DB_REF	
Ursprungsplan: Blattgröße: 297x1730	
Maßstab: 1:500	
Datum: 17.12.2018	
Planungsstand	
Vertreter des Vorhabensträgers: Hicker Project Managers GmbH, Königsstraße 61, 47051 Duisburg	
Planverfasser: Pöry Deutschland GmbH, Marburger Straße 10, 10789 Berlin	
Datum: 17.12.2018	
Unterschrift: [Signature]	
ZIP Stufe 2	
Paket Münster	
Hp Westbevern	
Planart: Bestands- und Konfliktplan	
Planinhalt: Landschaftspflegerischer Begleitplan	
Strecke 2200, km 78,800	