

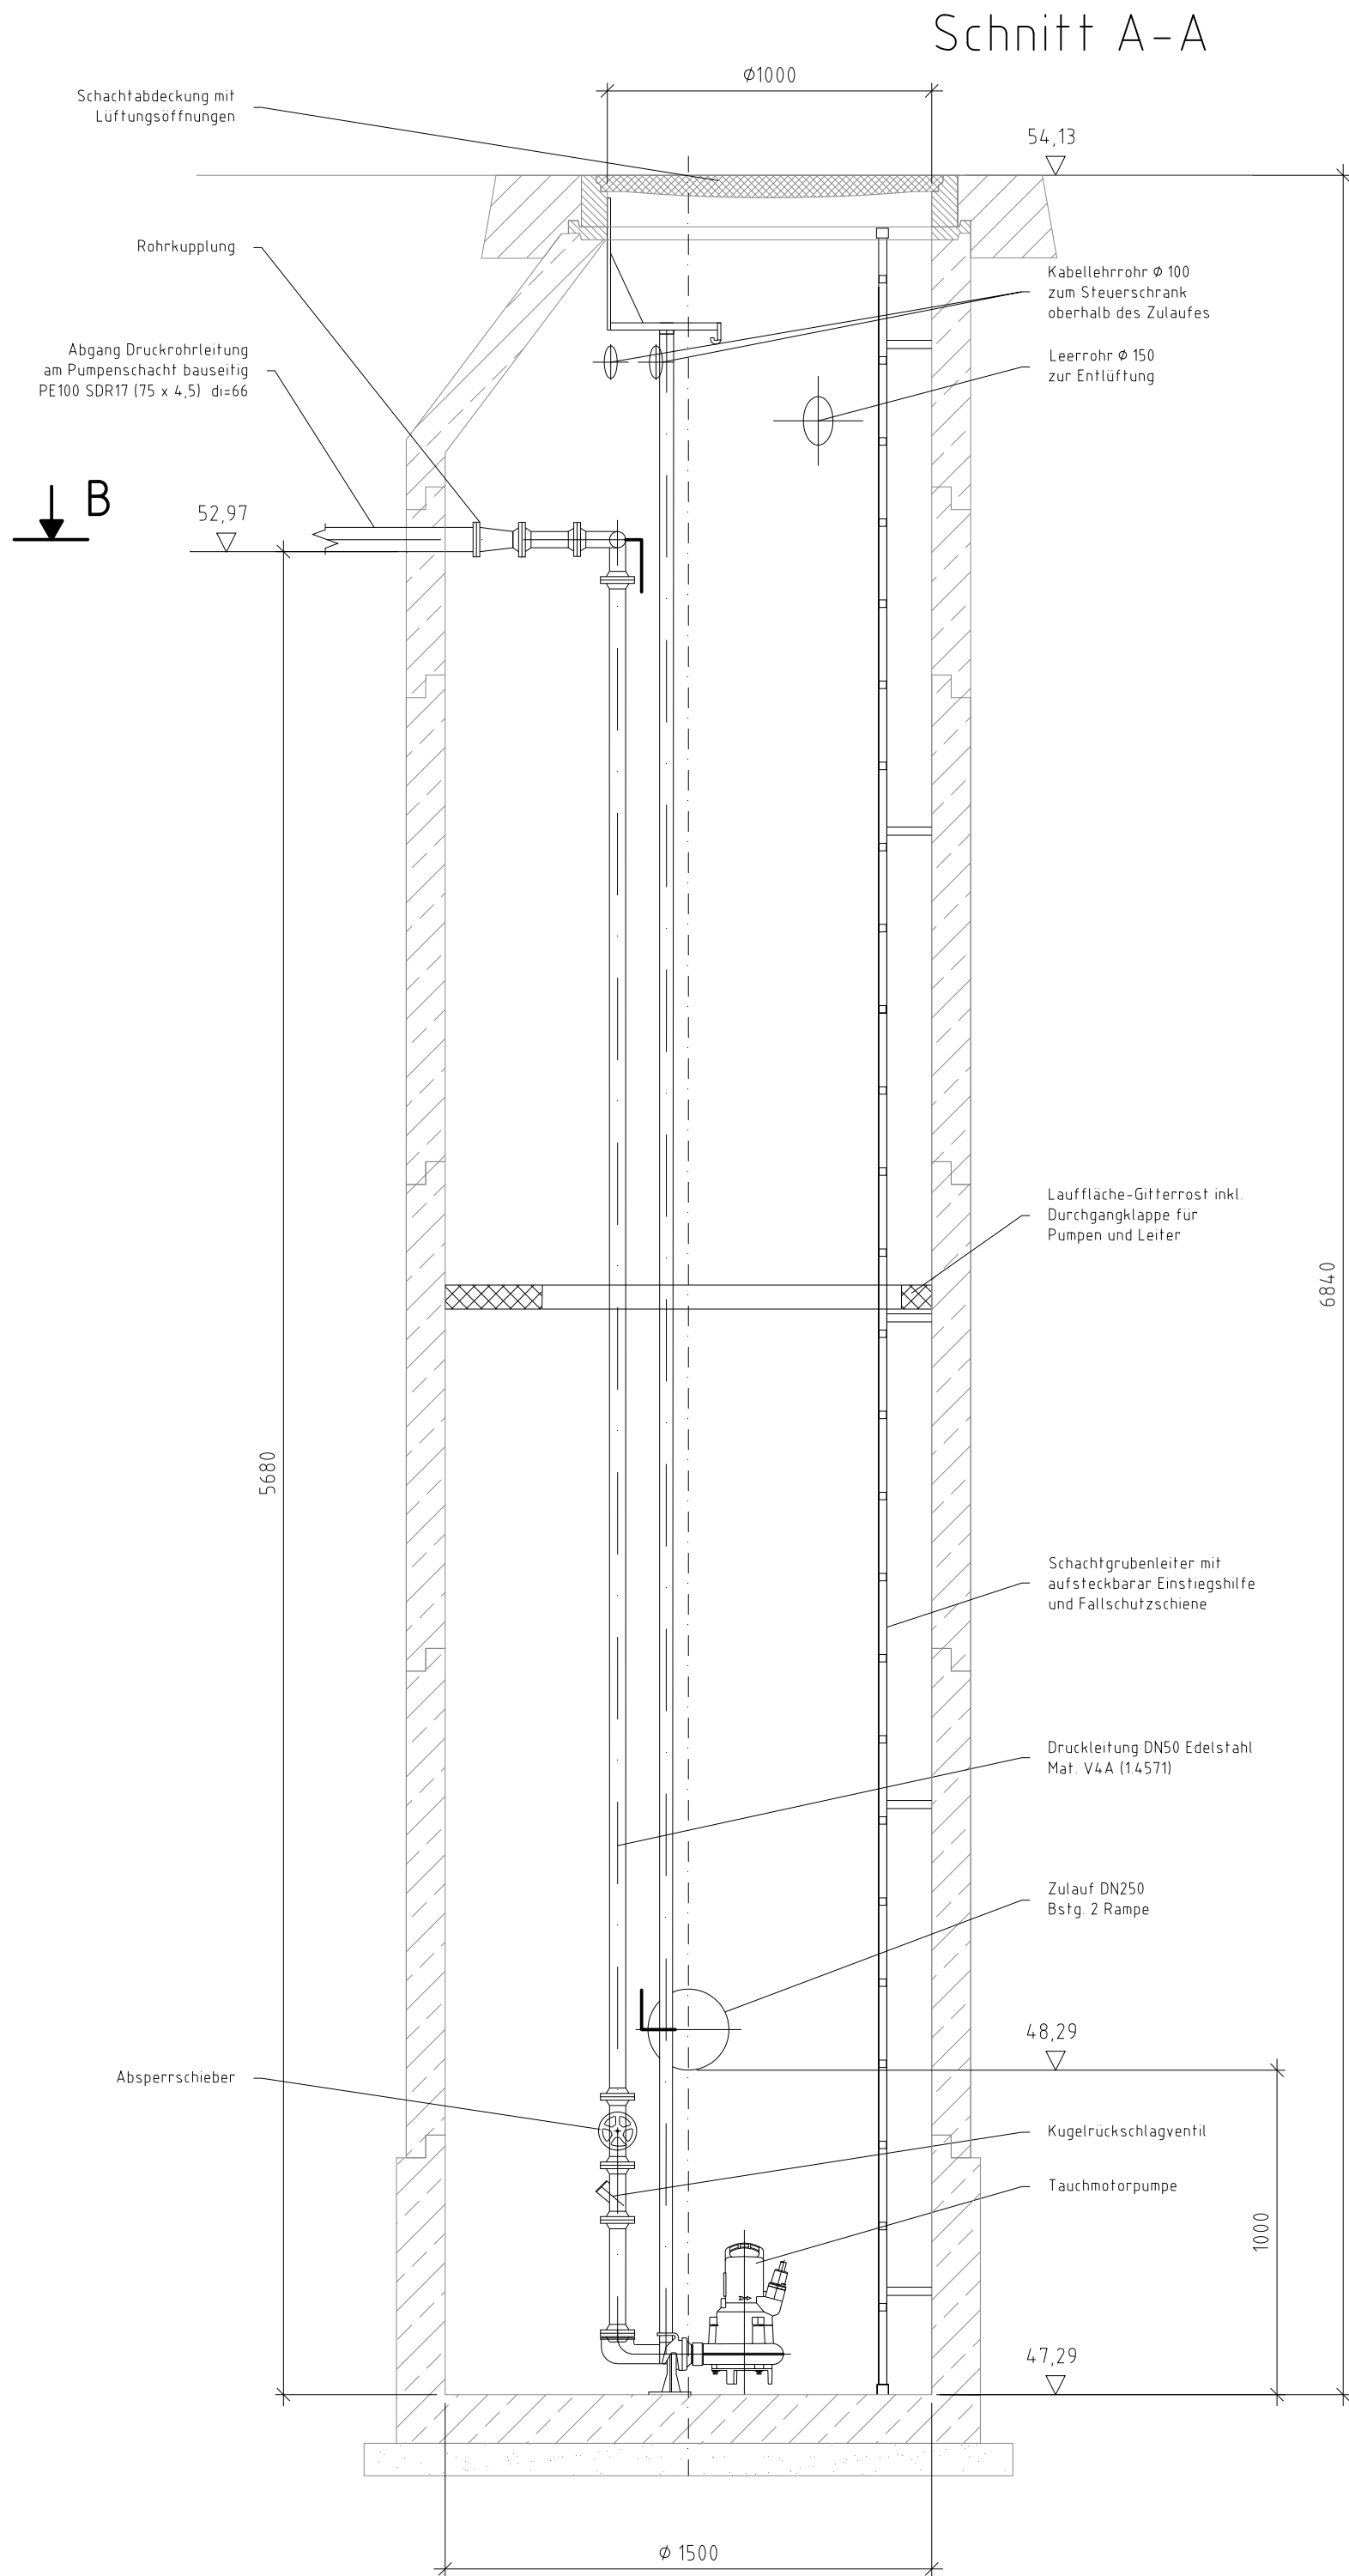


Schnitt A-A

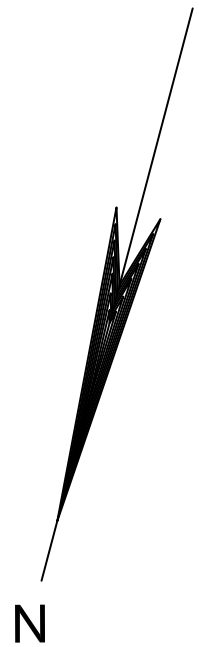

Schnitt B-B

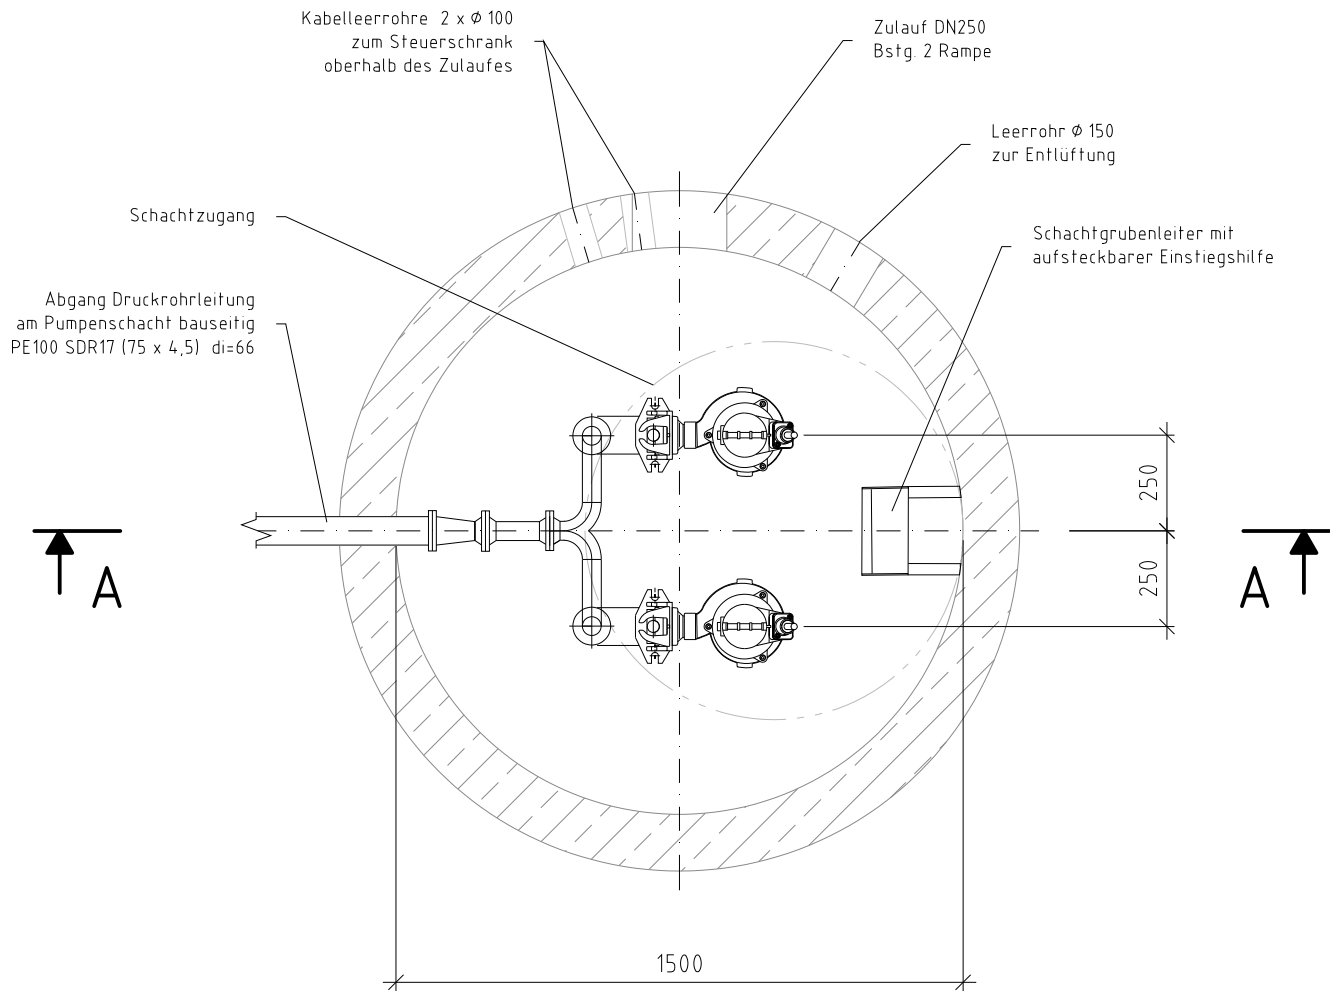

Bemessungswassermenge [l/s]:	5,55
Geodätische Förderhöhe [m]:	5,68
Länge bauseitige Druckleitung [m]:	3,6
Elektrische Anschlusswerte je Pumpe	
Nennspannung [V]:	400
Frequenz [Hz]:	50,0
Nennleistung P1 [kW]:	1,0
Nennstrom [A]:	3,6
Anlaufstrom [A]:	14,1
Steuerschrank	
Abmessungen Schrank ca. HxBxT = 900 x 1200 x 300 mm	
Außenaufstellung auf Fertigbetonsockel 300 mm hoch,	
Abstand zum Pumpenschacht < 10 m	

Plangrundlage:
Entwässerungsplan - V0--_3020000_B14-000_PWE_--_LP_0002_--_

Bauherr DB InfraGO AG I,IP-W-IV 4 Willy-Becker-Allee 1 50227 Düsseldorf		Bauherrenvertretung / Projektleitung Ottawa Ingenieure GmbH Leineweberstr. 4 45468 Mülheim a. d. Ruhr		DB InfraGO	
Bautechnischer Prüfer gemäß VV BAU bzw. Planprüfer gemäß VV BAU STE			Eisenbahn-Bundesamt (EBA)		
Projekt Zukunftsz-Investitions-Programm Stufe 2 (ZIP 2) Westbevern					
Projekt-Nr. G.011490046					
Übersicht					
Planungsphase		Ausführungsplanung		Strecke	Wanne-Eikel-HH
Planbezeichnung/ Planinhalt		Wasserhebeanlage Bstg. 2/ Gleis 2		Strecken-Nr.	2200
Planart/ SAP PM-Equipmentnr.		Wasserhebeanlage		Stations-km	78,78
Plannummer				Koordinatensystem	
				Höhensystem	
Planersteller		DB Engineering & Consulting GmbH Region West I,TV-W-P-W-E5 Auenweg 7 50679 Köln		Bauvorlageberechtigter (BVB) gemäß VV BAU / VV BAU-STE Freigabe der Ausführungsunterlagen gemäß Freigabeschreiben vom _____ Freigabe Nr. _____	
B. Sander		17.04.2025		gez. B. Sander	
Name (Druckschrift)		Datum		Unterschrift	
Projektverantwortlicher als Vertreter der Eisenbahnen des Bundes (EdB)		DB InfraGO		Planersteller (Gleichstellung) Plan gleichgestellt mit Freigabe-Nr. _____ des Bauvorlageberechtigten vom _____	
<Name>		<Datum>		<V. Nachname>	
Name (Druckschrift)		Datum		Unterschrift	
Name (Druckschrift)		Datum		Unterschrift	
Die Übereinstimmung mit der Bauausführung wird bestätigt					
Auftragnehmer Bau			Bauüberwacher Bahn (BÜB) gemäß VV BAU/VV BAU-STE		
Name (Druckschrift)			Name (Druckschrift)		
Datum			Datum		
Unterschrift			Unterschrift		
Die Übernahme der handrevidierten Eintragungen in die CAD-Grundlage wird bestätigt				Bearbeitung CAD	
Auftragnehmer Bau				Datum	
Name (Druckschrift)				Name(Druckschrift)	
Datum				gez. 17.04.25	
Unterschrift				G. Stadler	
Name (Druckschrift)				gepr. 00.04.25	
Datum				.	
Unterschrift					