


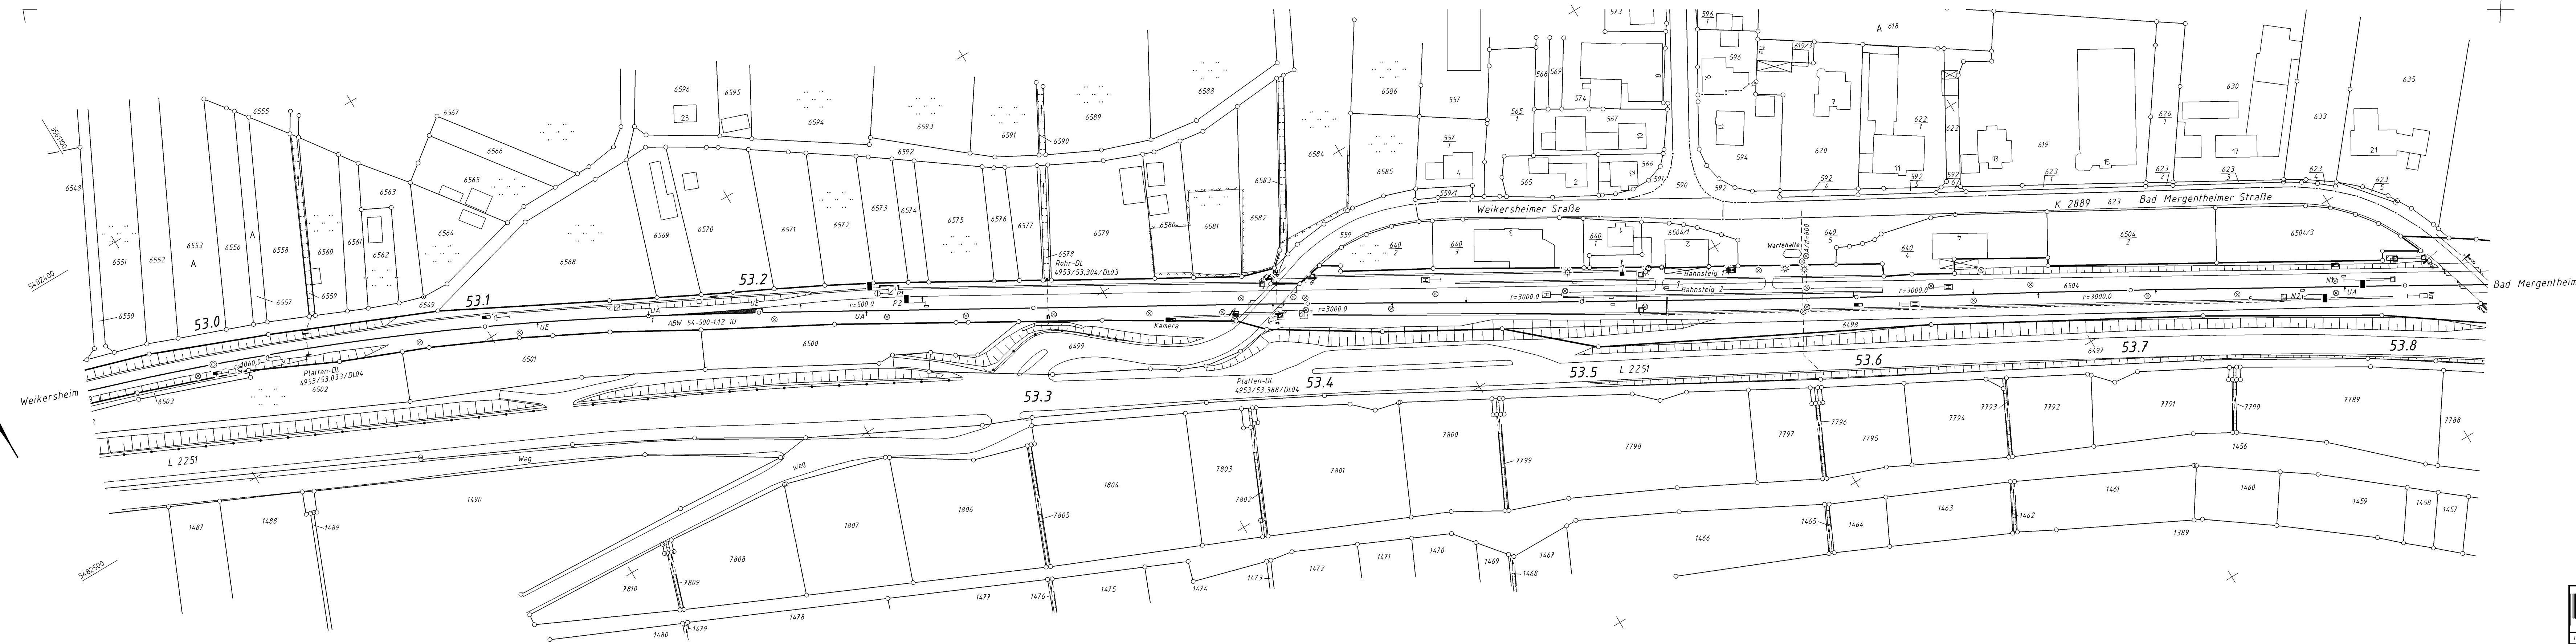

4953
CR

„Urheberschutz“-
alle Nutzungsrechte bei der DB Netz AG

4953
CT

				DB NETZE				Ivl 4953 CS			
I NP-S-I (DI) Richtstraße 1 60624 München								Str 4953 Crailsheim - Bad Mergentheim km 52.9+53 ... km 53.8+30			
I	Ber Planrahmen	17.10.2016	Pa		Datum	Name		Bf Markelsheim			
H	Einarb Gleistechnik	10.02.2011	Si	Bearb.							
G	Transform DBRef	08.07.2010	Wi	Gepr.				Blatt 1 Bl.			
F	Berichtigung	24.07.2008	Pa	Norm	10.2016	5.0.1.2					
E	Einarb Signale	27.08.2007	im	Maßstab 1: 1000				DB-REF			
D	VN 2006/5	30.10.2006	eh								
C	Einarb Signale	09.09.2005	zu					B			
B	Flurbereinigung	03.03.2005	Gr								
Zust.	Änderung	Datum	Name	Urspr.							